


SIÓFOK PETŐFI SÉTÁNY ÉS KÖRNYEZETE FEJLESZTÉSE

STRANDTERÜLET KIEGÉSZÍTŐ MÁSODIK SZINTŰ TERASZOKKAL




A TÉR HASZNÁLATÁNAK SZÉZONÁLIS FORGATÓKÖNYVEI

Tél

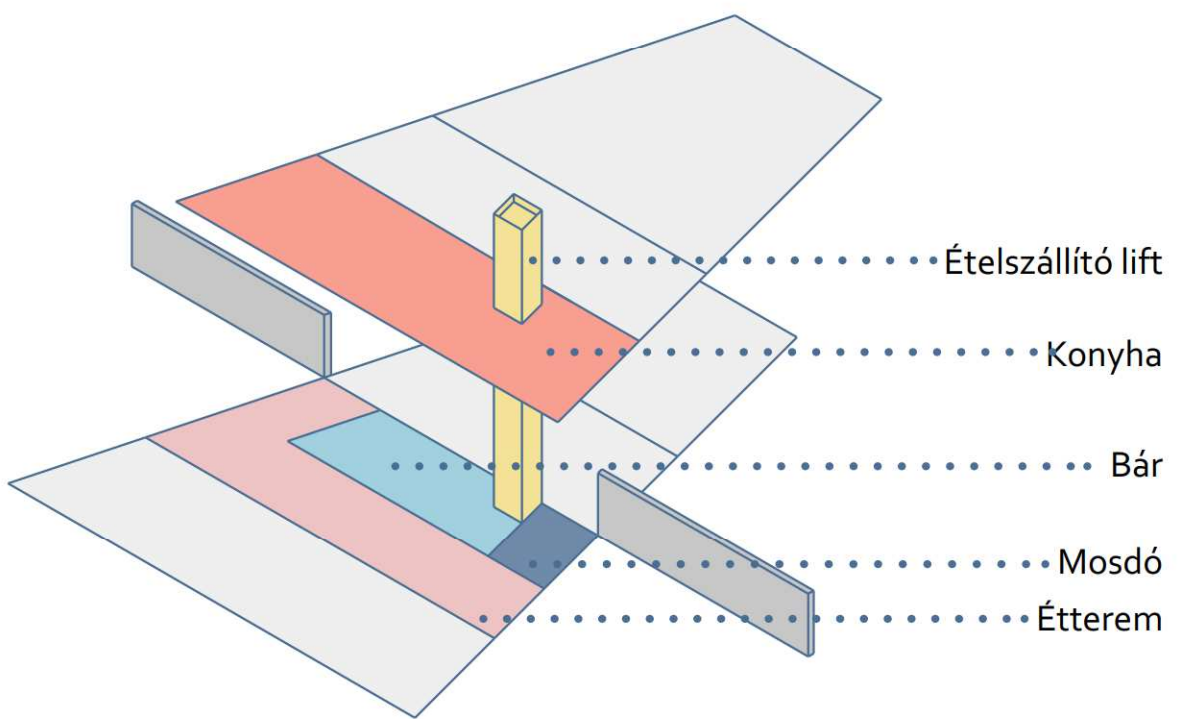


Tavas / Ősz

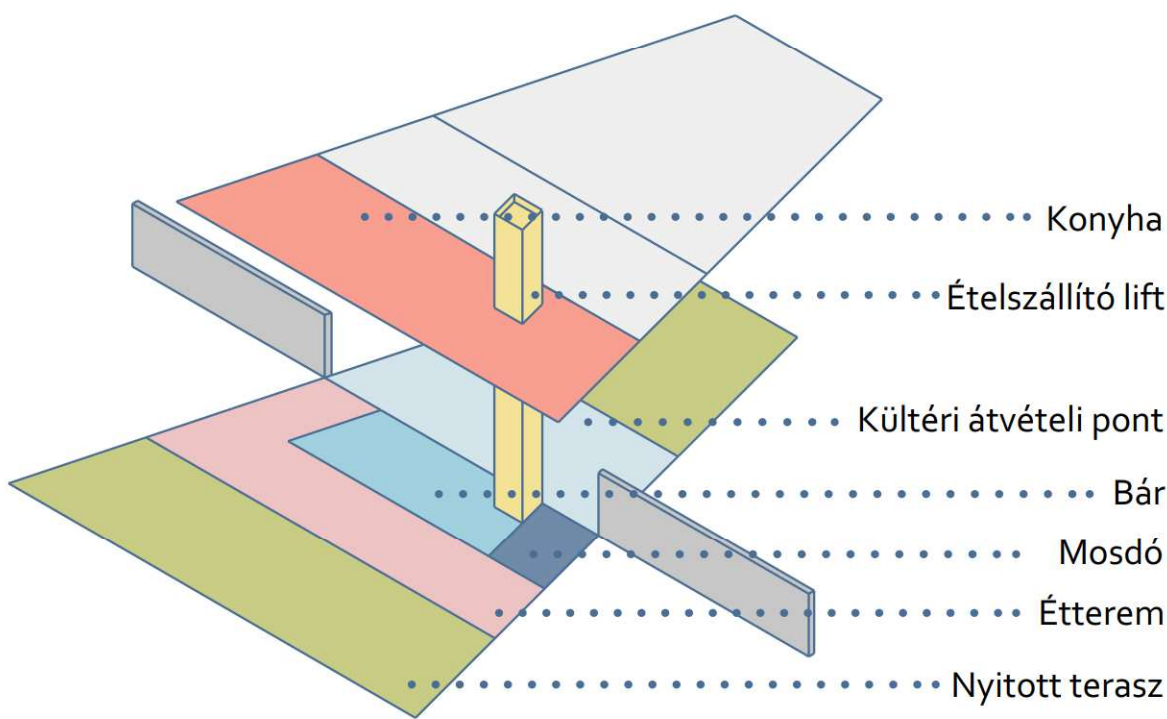

TÉR A SÉTÁNYON KÁVÉZÓKKAL ÉS ÜZLETEKKEL



Nyár

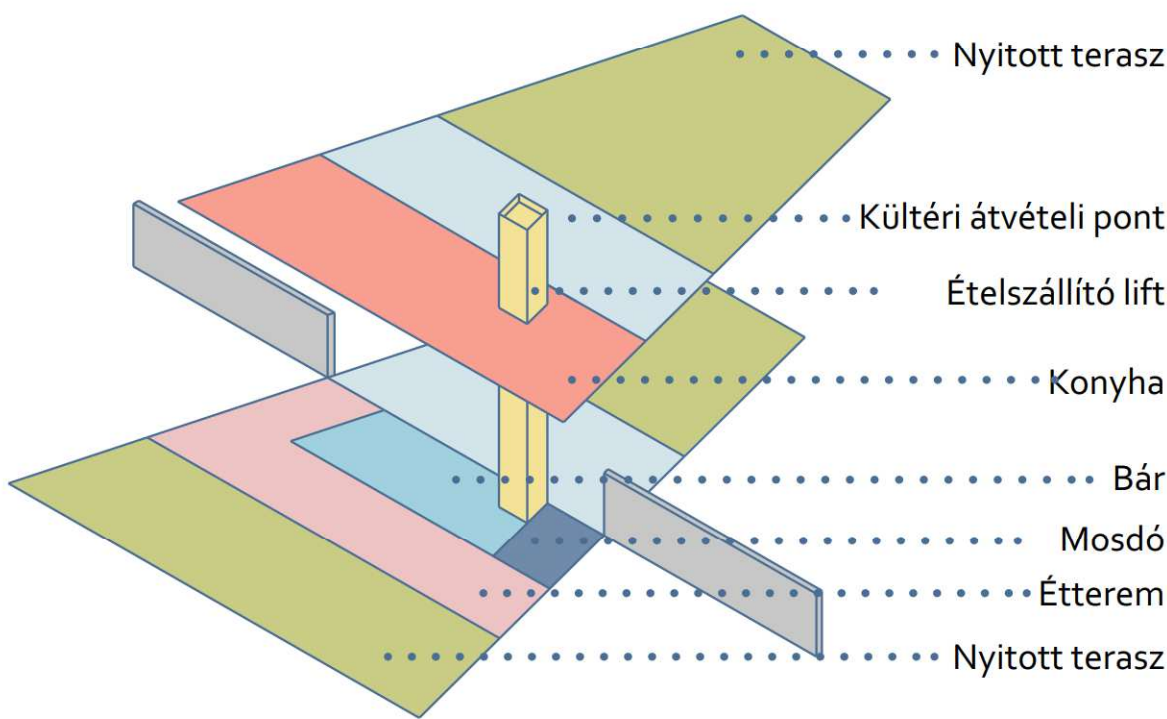

Egyedi tervezési megközelítésünk lehetővé teszi a működési erőforrások optimális kihasználását az üdülhely szezonális igényeihez igazodva. A koncepció központi eleme egy két szintet kiszolgáló központi konyha, amely hatékonyan szolgálja ki a vendégeket, és könnyen alkalmazkodik a különböző szezonális üzemeltetési módokhoz. Ez az innovatív megoldás átlátható és átjárható építészeti rendszert hoz létre, amely nemcsak megőrzi az ülőhelyek számát, hanem 20–24%-kal növeli is azt.

HELYSZÍNRAJZ



Jelmagyarázat

- 1. Sétány
- 2. Róplabdapálya
- 3. Kilátóterasz
- 4. Színpad előtti amfiteátrum
- 5. Vízcsúszdák
- 6. Tér
- 7. Napozóteraszok
- 8. Oriáskerék

SIÓ-CSATORNA MAKETTJE




A Sió-csatorna városi makettjét a meglévő csatorna mellett javasoljuk elhelyezni, hogy Siófok lakói és látogatói megismerhessék azt az egyedülálló vízépítési rendszert, amely összeköti a Balatont a Dunával. A csatorna modern kori története 1811-ben kezdődött, az első fa zsilip 1863-ban épült, amelyet 1891-ben kő- és betonszerkezetű zsilip váltott fel.

FUNKCIONÁLIS SÉMA



Jelmagyarázat

- Gyalogos zónák – földszint
- Gyalogos zónák – első szint
- Gyalogos zónák – második szint
- Vendéglátóhelyek és üzletek
- Ásztalos terasz
- Játszóter
- Szociális blokk
- Rendezvényter színpadal
- Róplabdapálya
- Móió
- Vízcsúszda
- Gépjármű-közlekedés

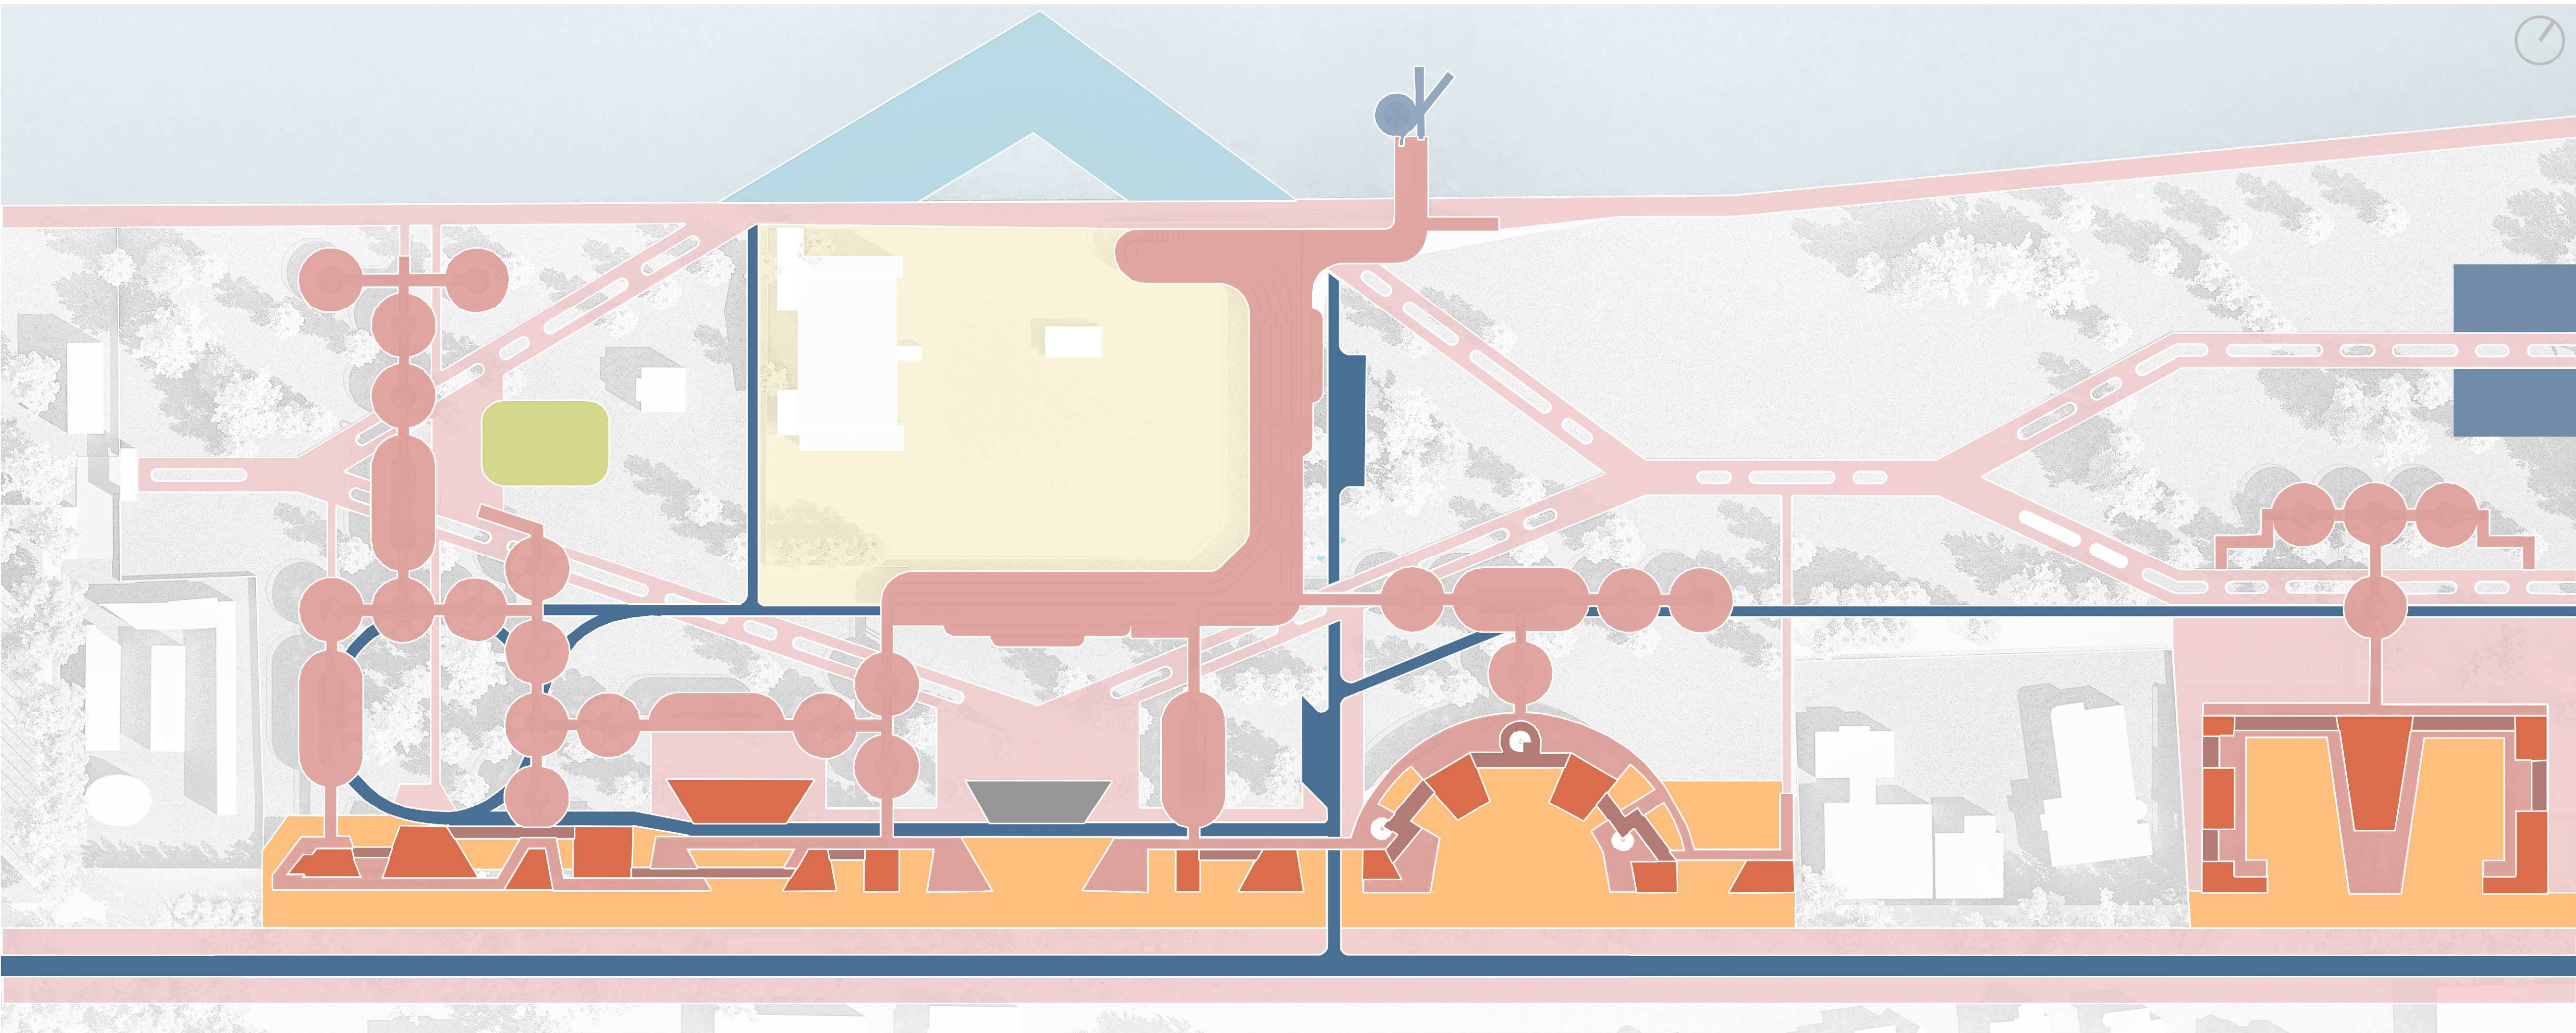

ÜLŐHELYEK SZÁMÁNAK NÖVELESÉ

Meglévő állapot

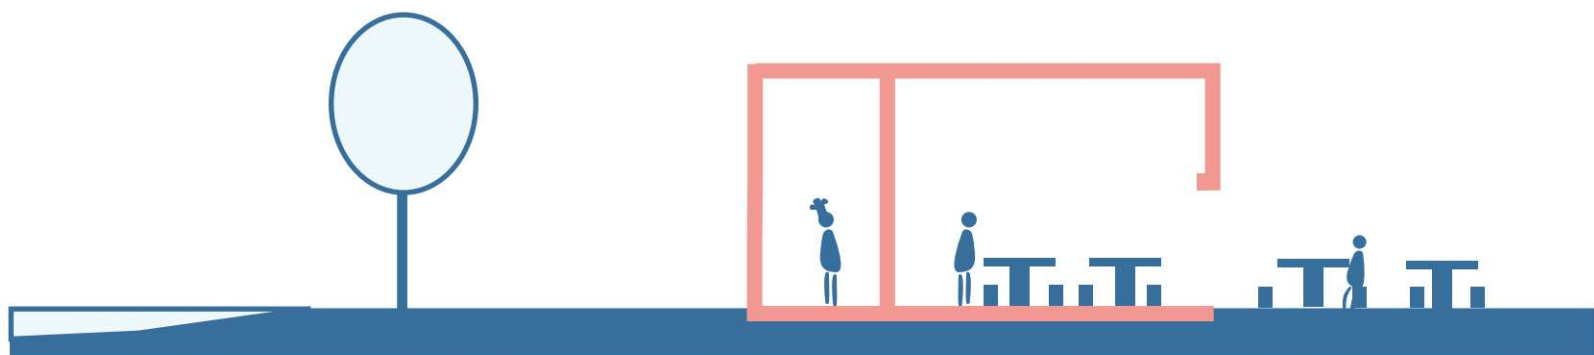
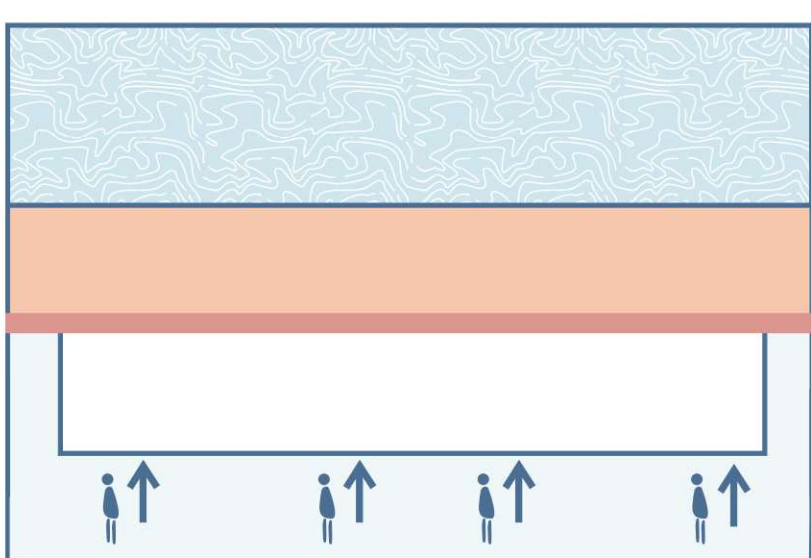


Kb. 1400

ülőhely a kávézóban és éttermekben jelenleg



Projektjavaslat

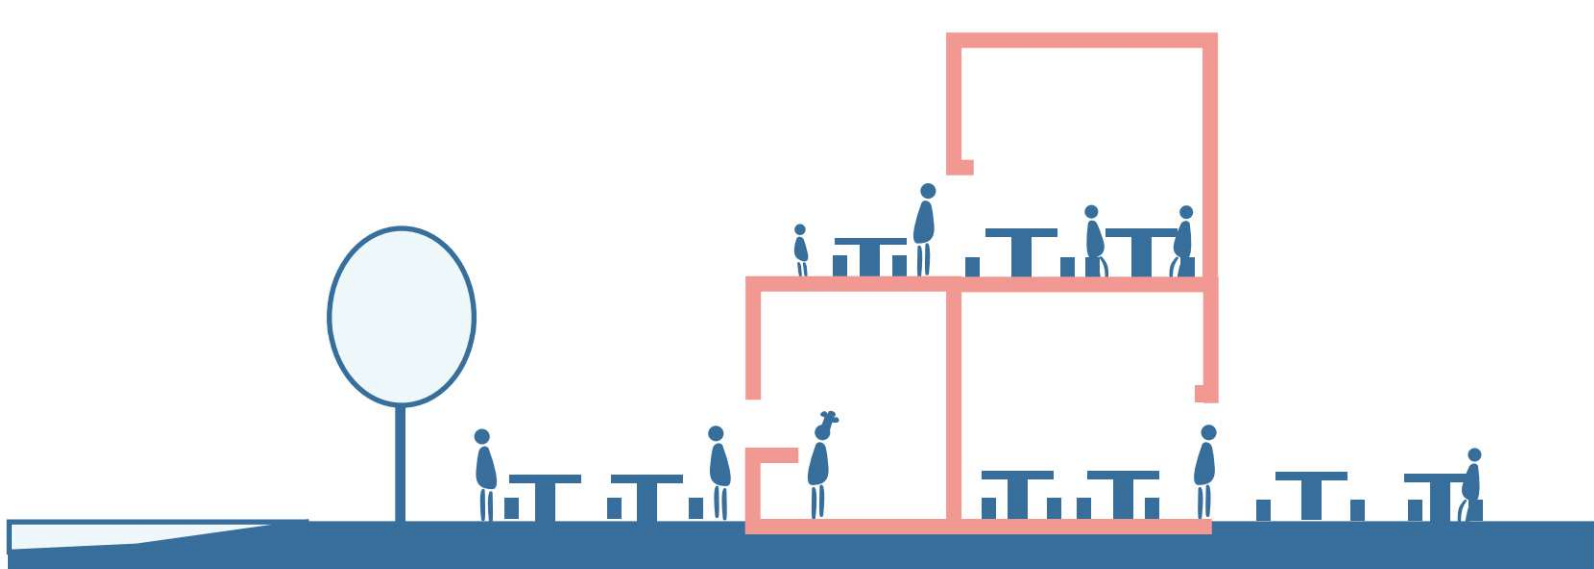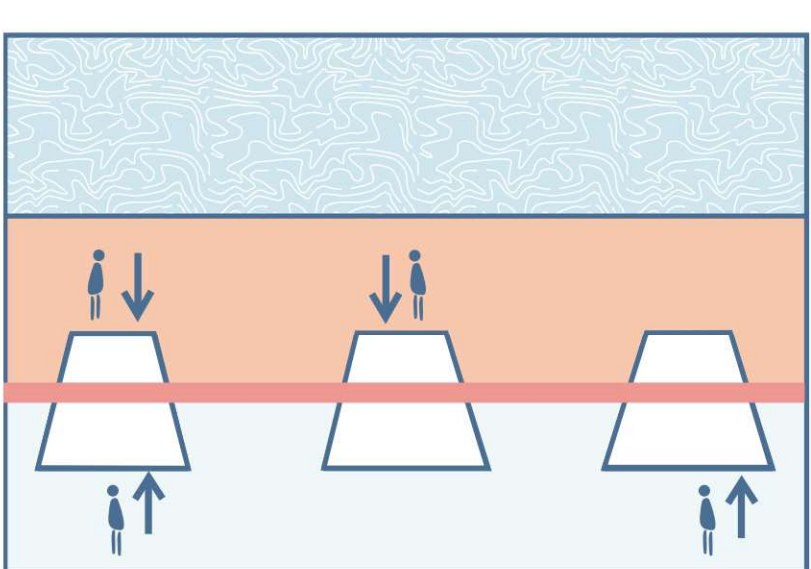

További 359

tervezett ülőhely a sétány átalakítása után

SIÓFOK PETŐFI SÉTÁNY ÉS KÖRNYEZETE FEJLESZTÉSE


KILÁTÁS A SÉTÁNYRA AZ ELSŐ SZINTRŐL



ELSŐ SZINTŰ TERASZ NAPOZÓHELYEKKEL ÉS ZUHANYZÓKKAL



TÖMEGALKÍTÁSI ÉS TÉRSZERVEZÉSI KONCEPCIÓK

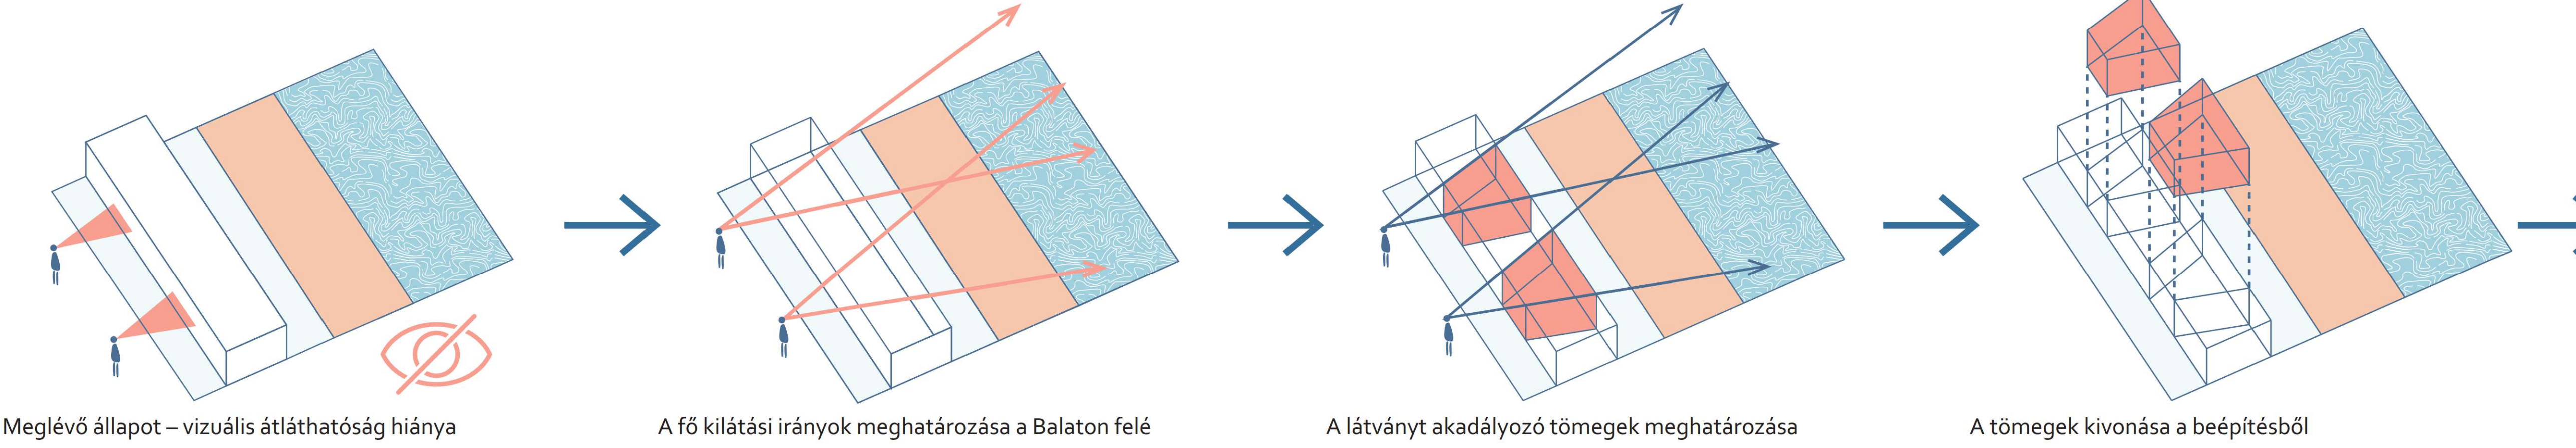

ROBBANTOTT ÁBRA


Második szint napozó- és pihenőterületekkel

Első szint kereskedelmi területekkel


Első szint gyalogos zónával, amfiteátrummal, zuhanyzókkal, pihenőhelyekkel és napozóterületekkel

Földszint üzletekkel, kávézókkal és éttermekkel


FŐ FUNKCIONÁLIS ELEMEEK

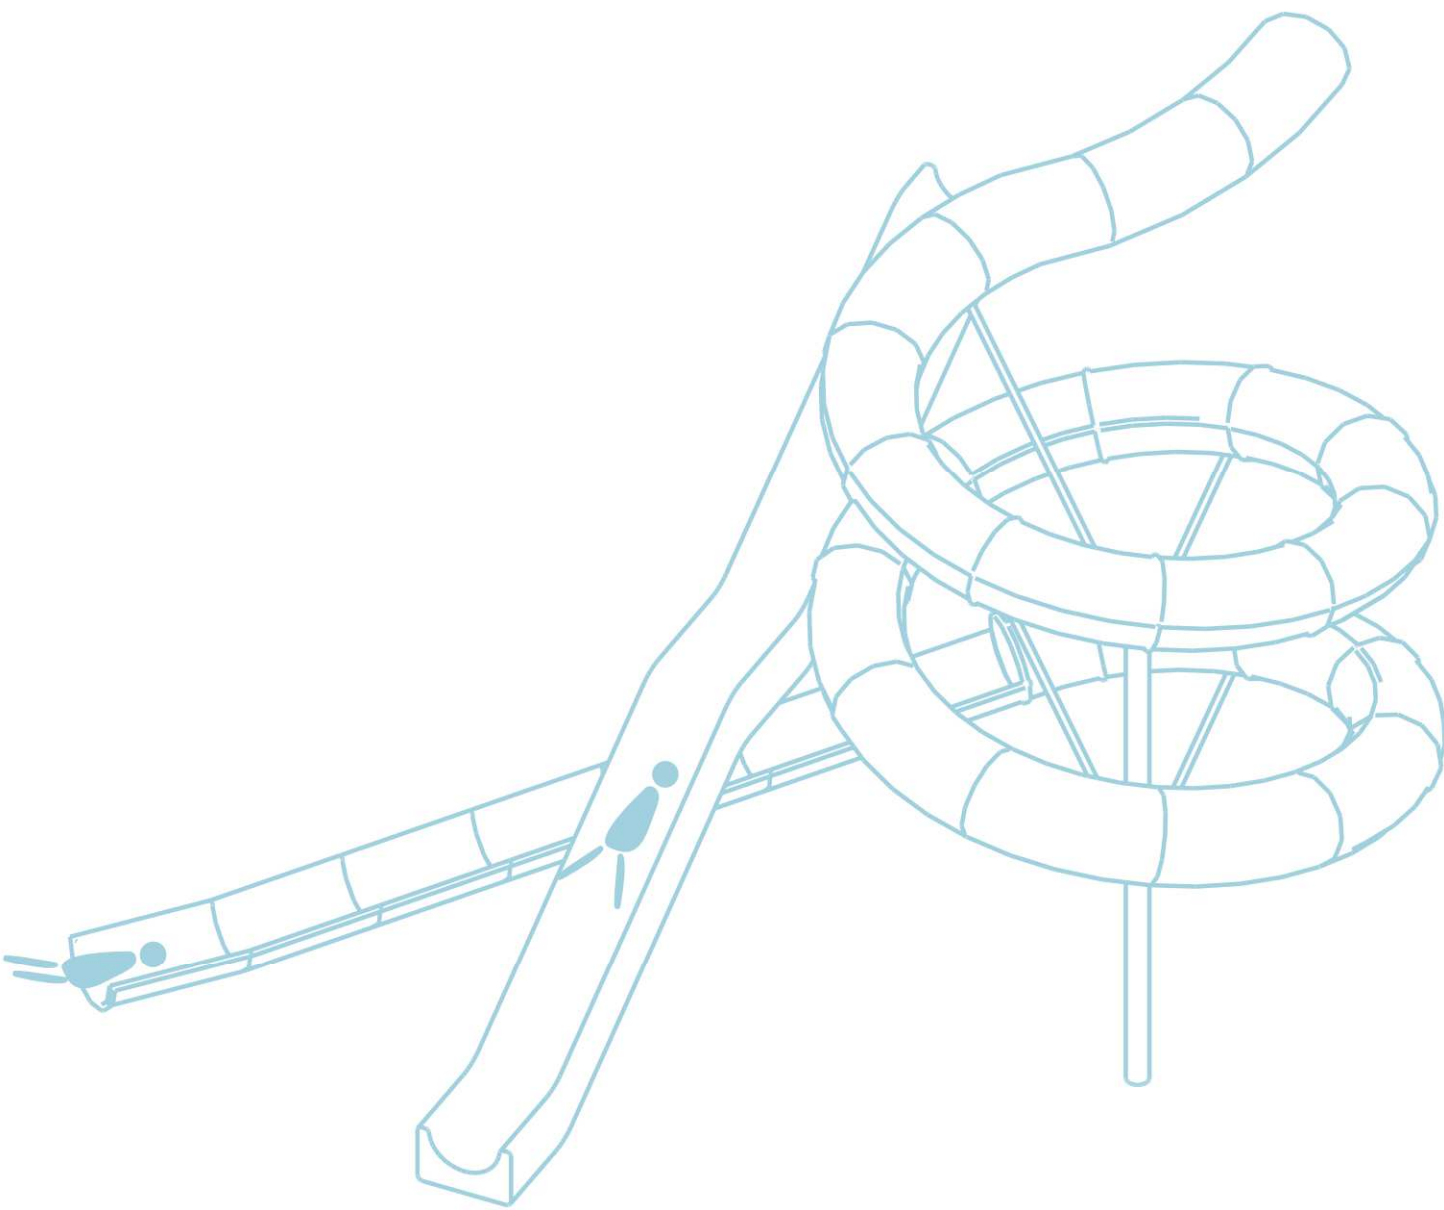

Vízicsúszdák

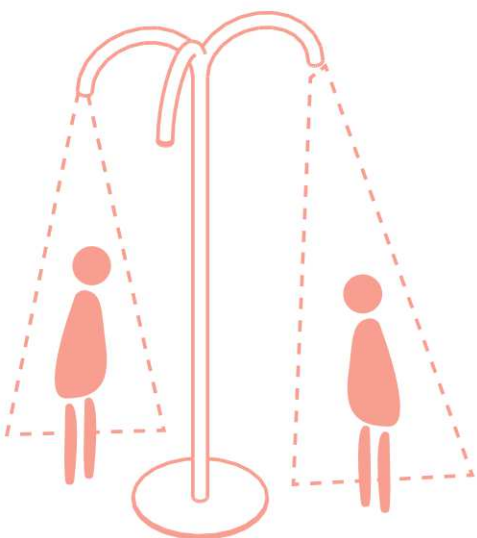

Strandzuhanyok

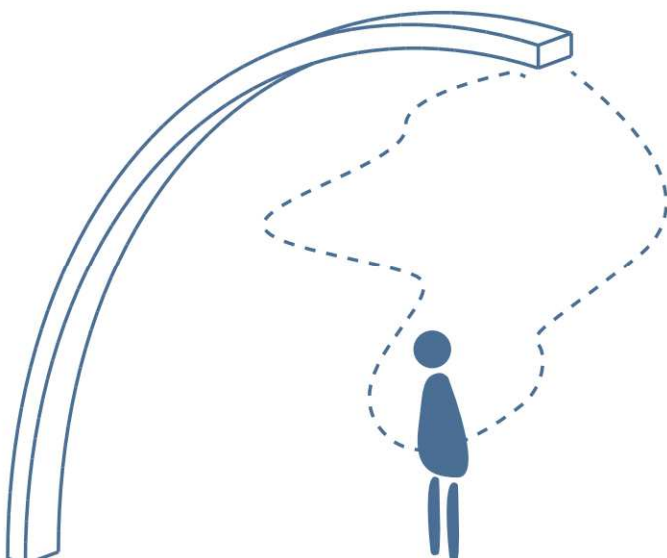


Párapapuk




Napozóágyak napernyőkkel

SIÓFOK PETŐFI SÉTÁNY ÉS KÖRNYEZETE FEJLESZTÉSE


ELSŐ SZINTI AMFITEÁTRUM, AMELYET NAPPAL NAPOZÁSRA ÉS PIHENÉSRE HASZNÁLNAK

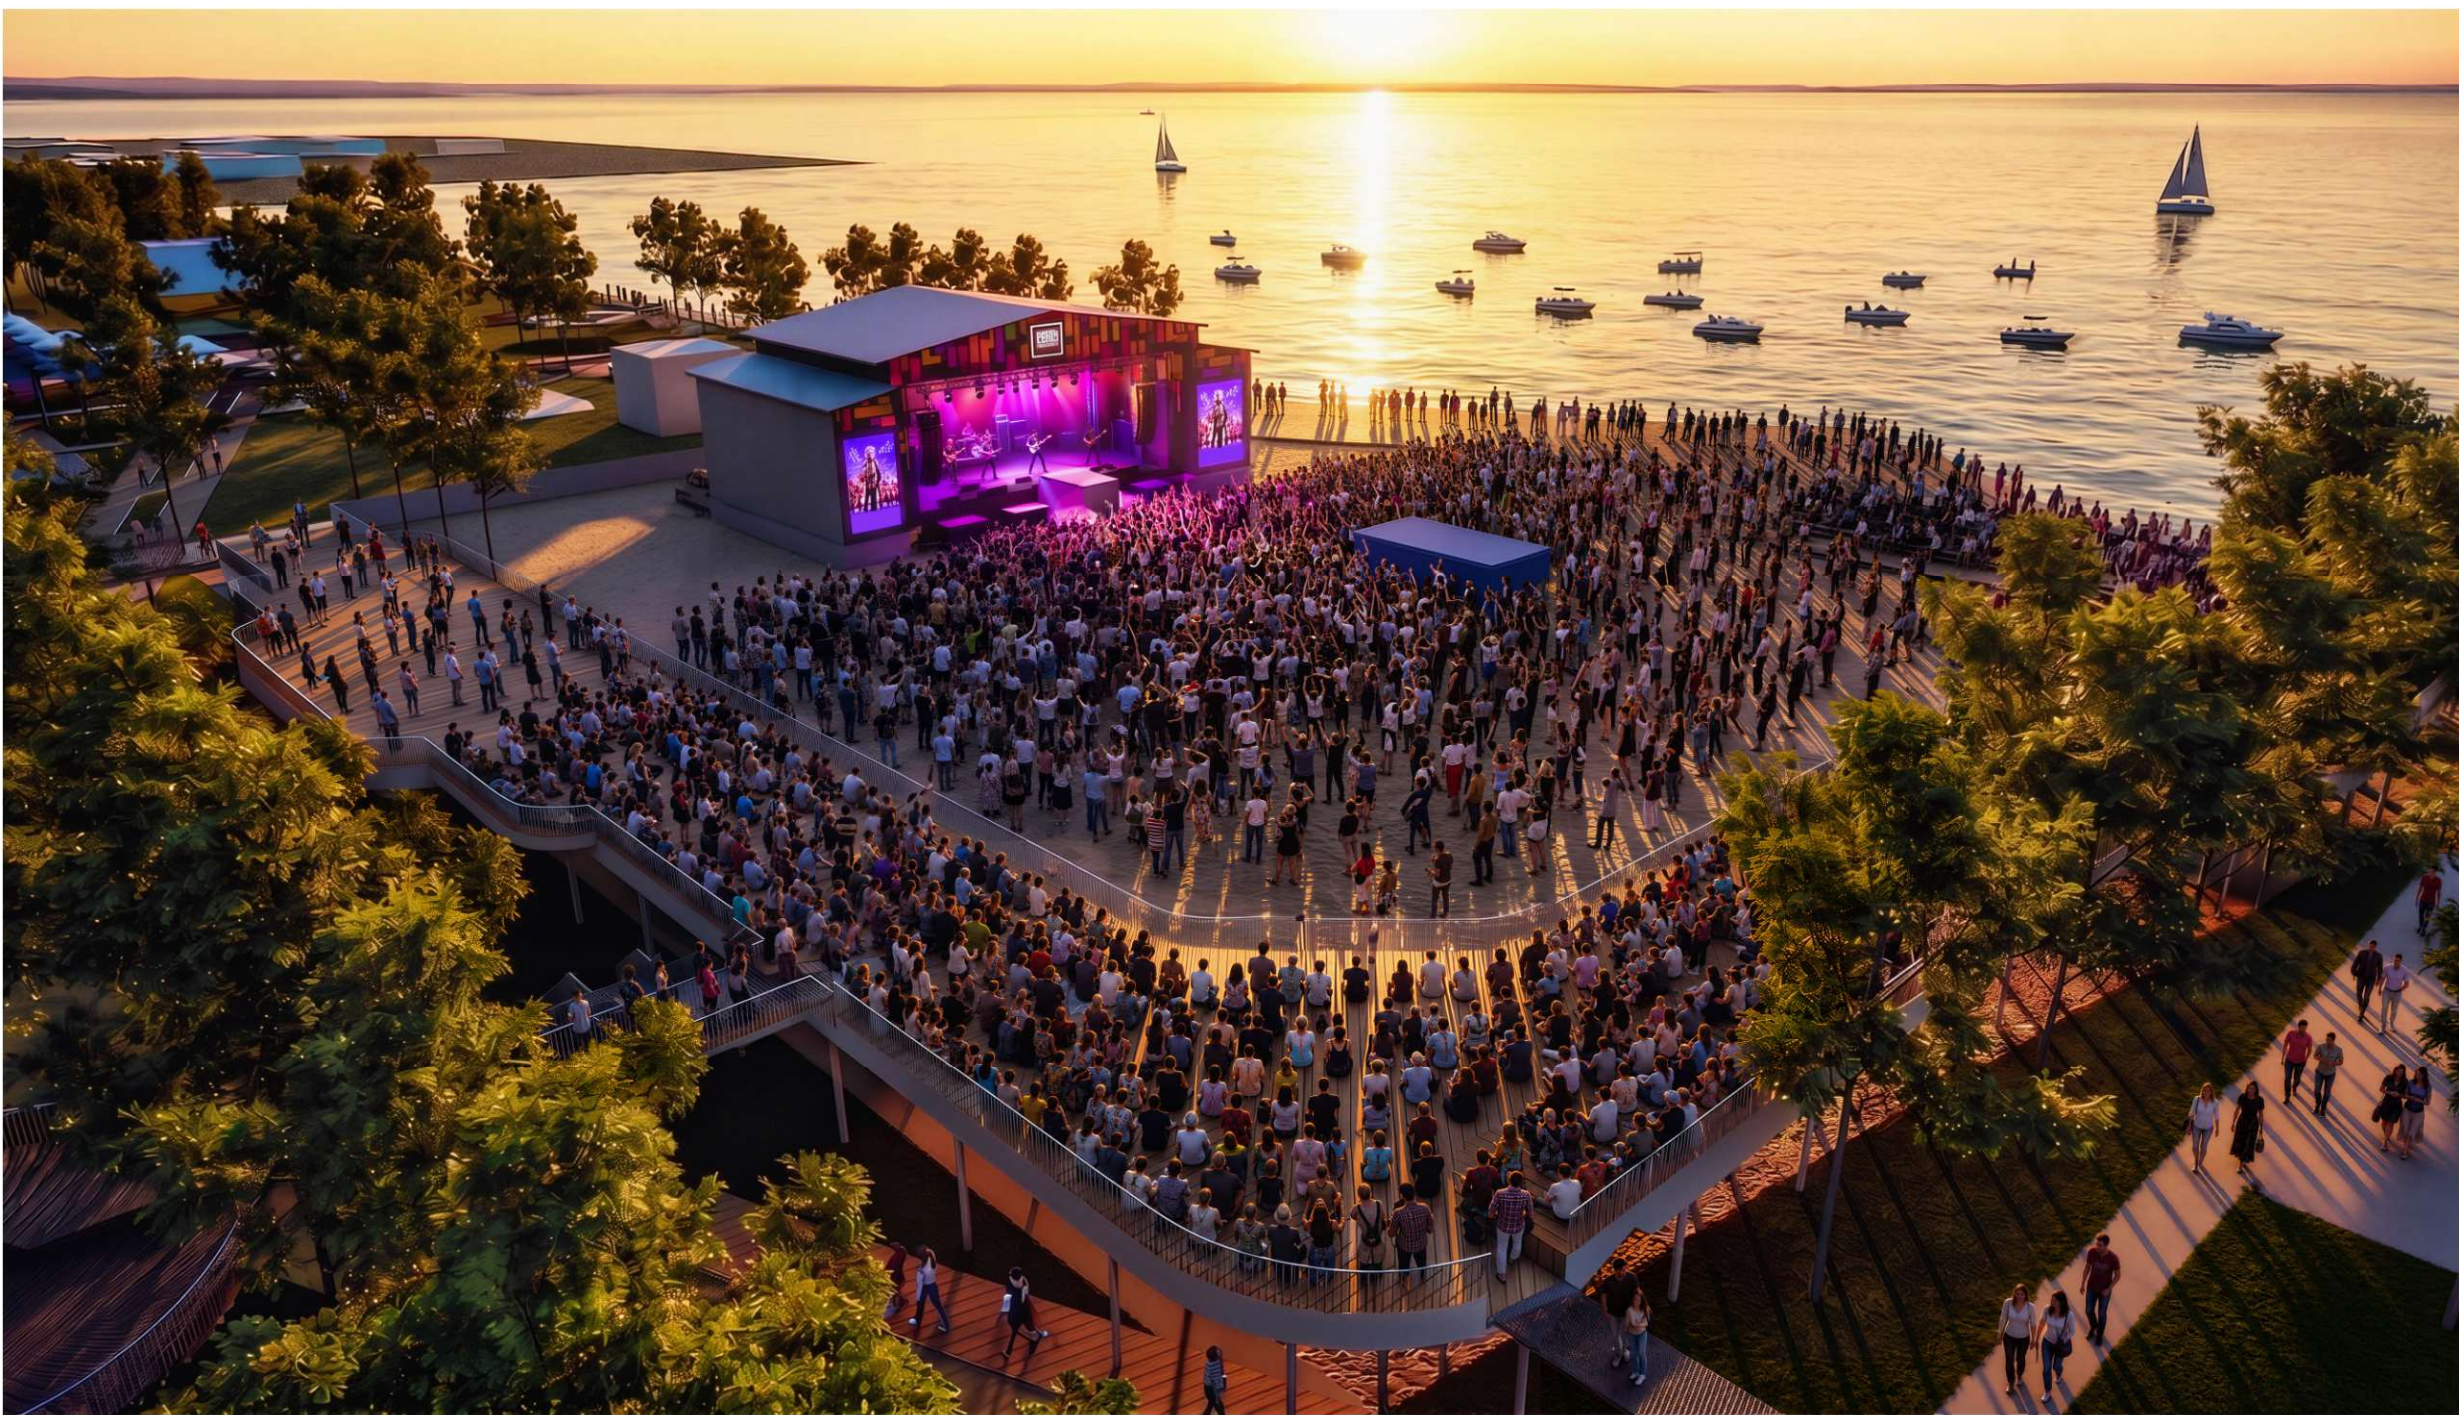

ÁLTALÁNOS LÁTKÉP A TERÜLETRŐL

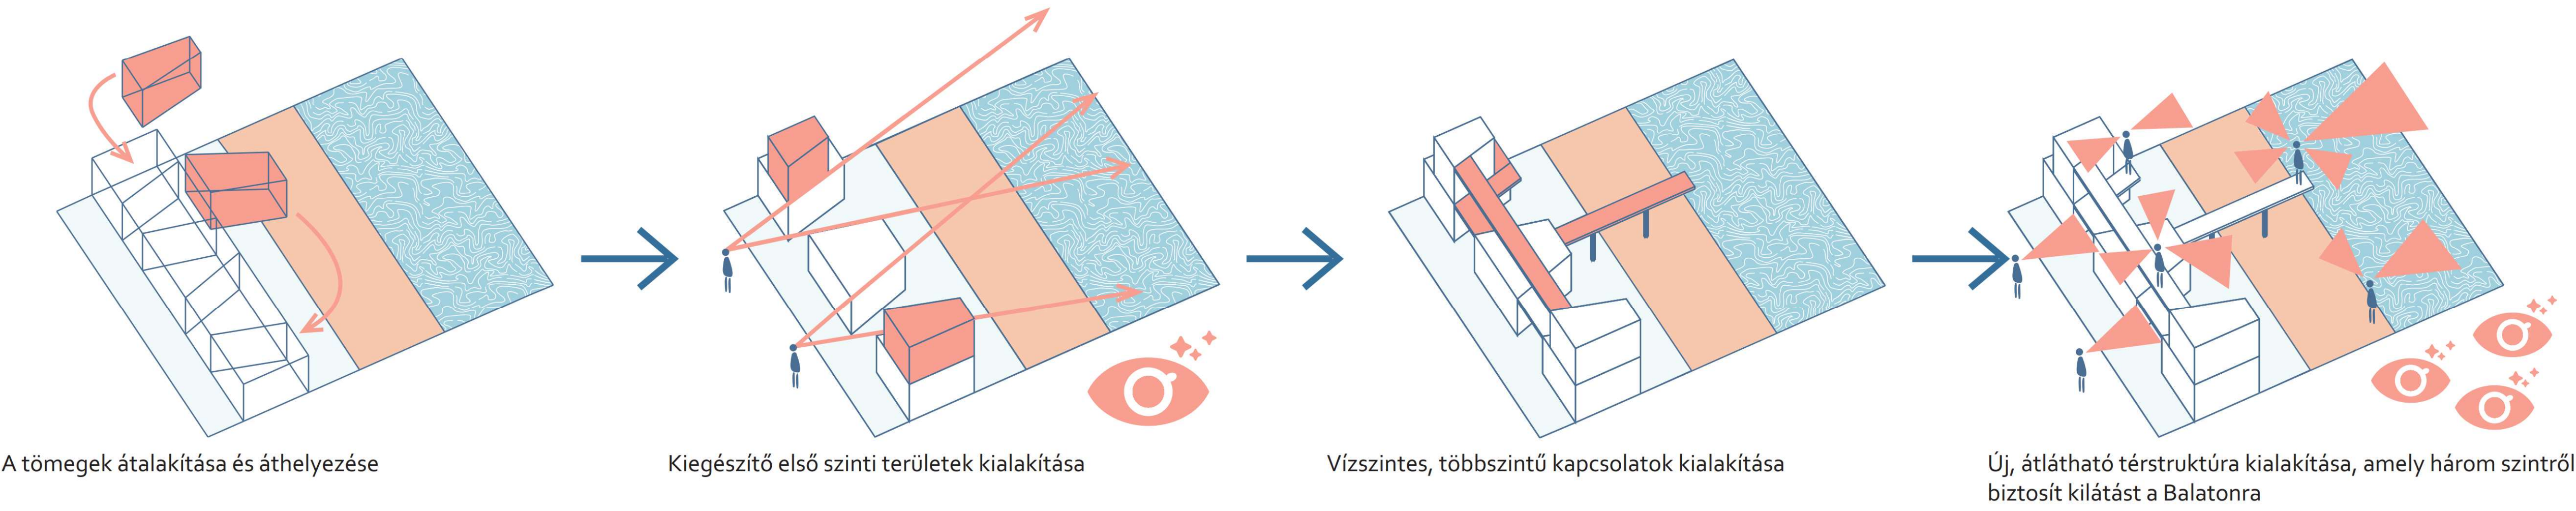


STILISZTIKAI KONCEPCIÓ KIALAKÍTÁSA

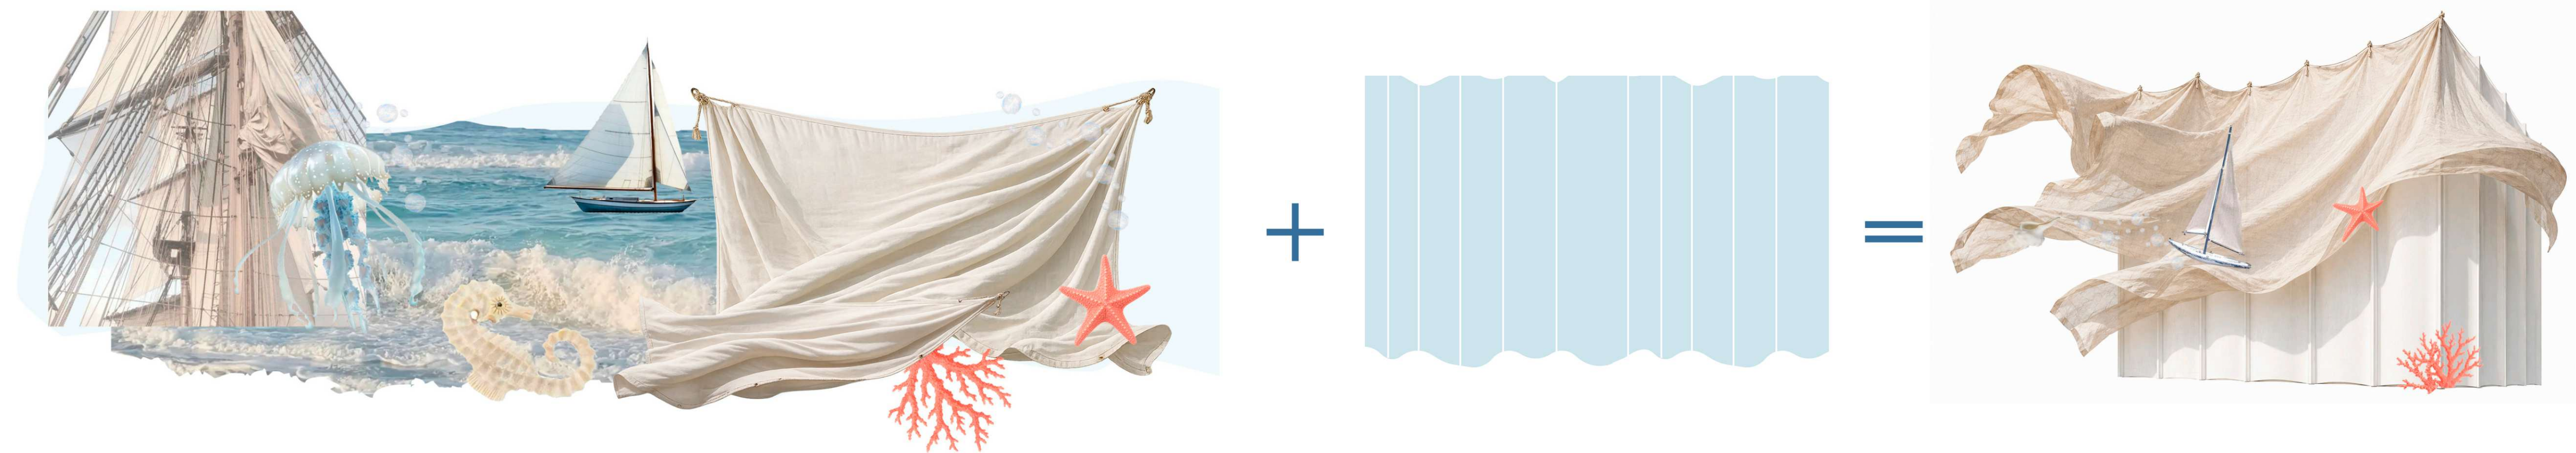


ÉTTEREMTÍPUSMODULJA

Földszinti alaprajz

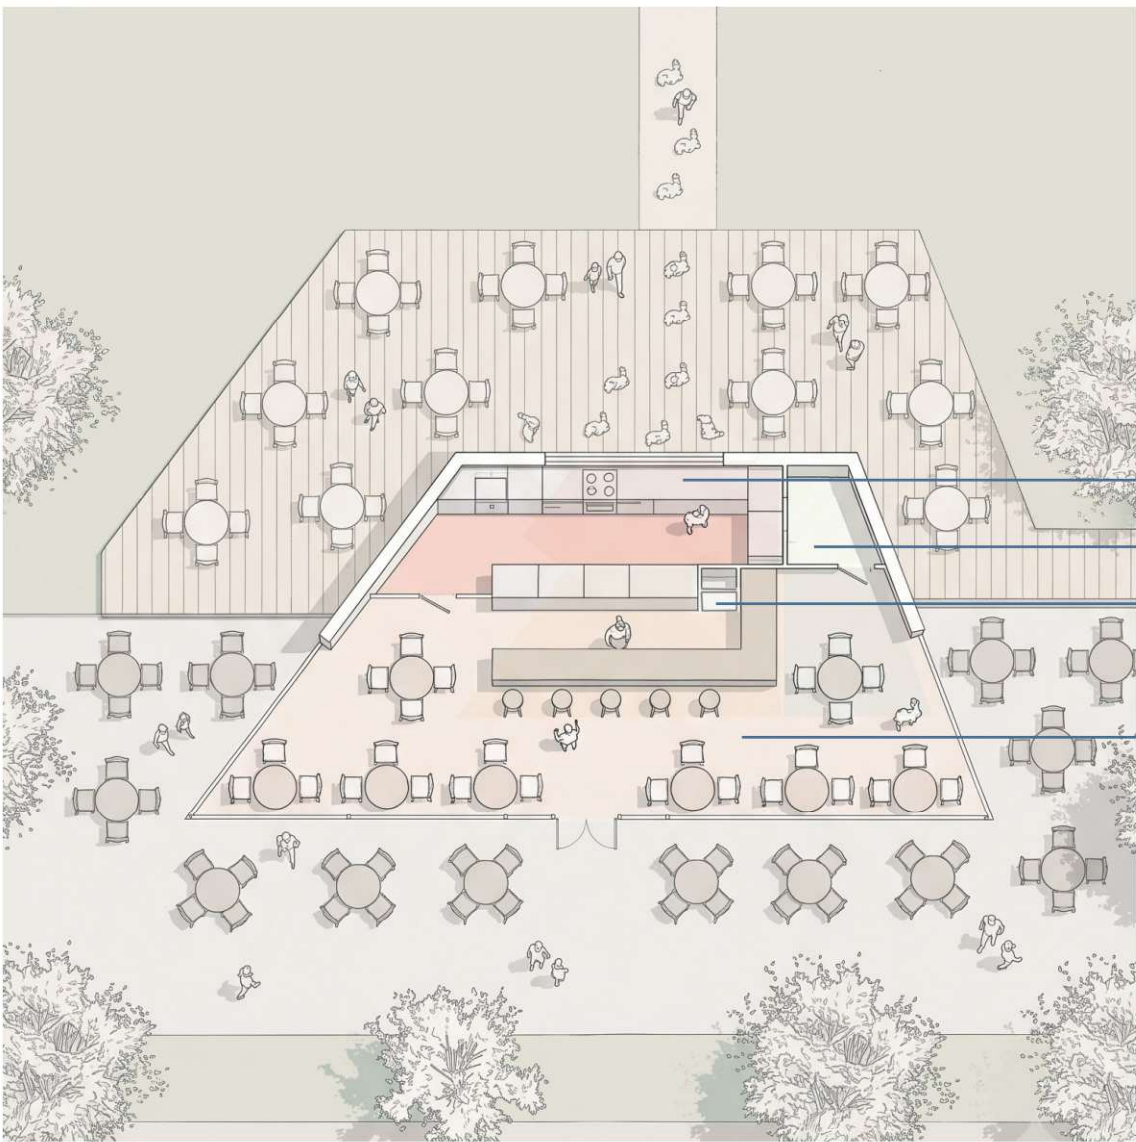


Ételkiadó 20,2 m²
WC 4,23 m²
Étellift 0,72 m²
Vendégtér 81,55 m²

Első emeleti alaprajz

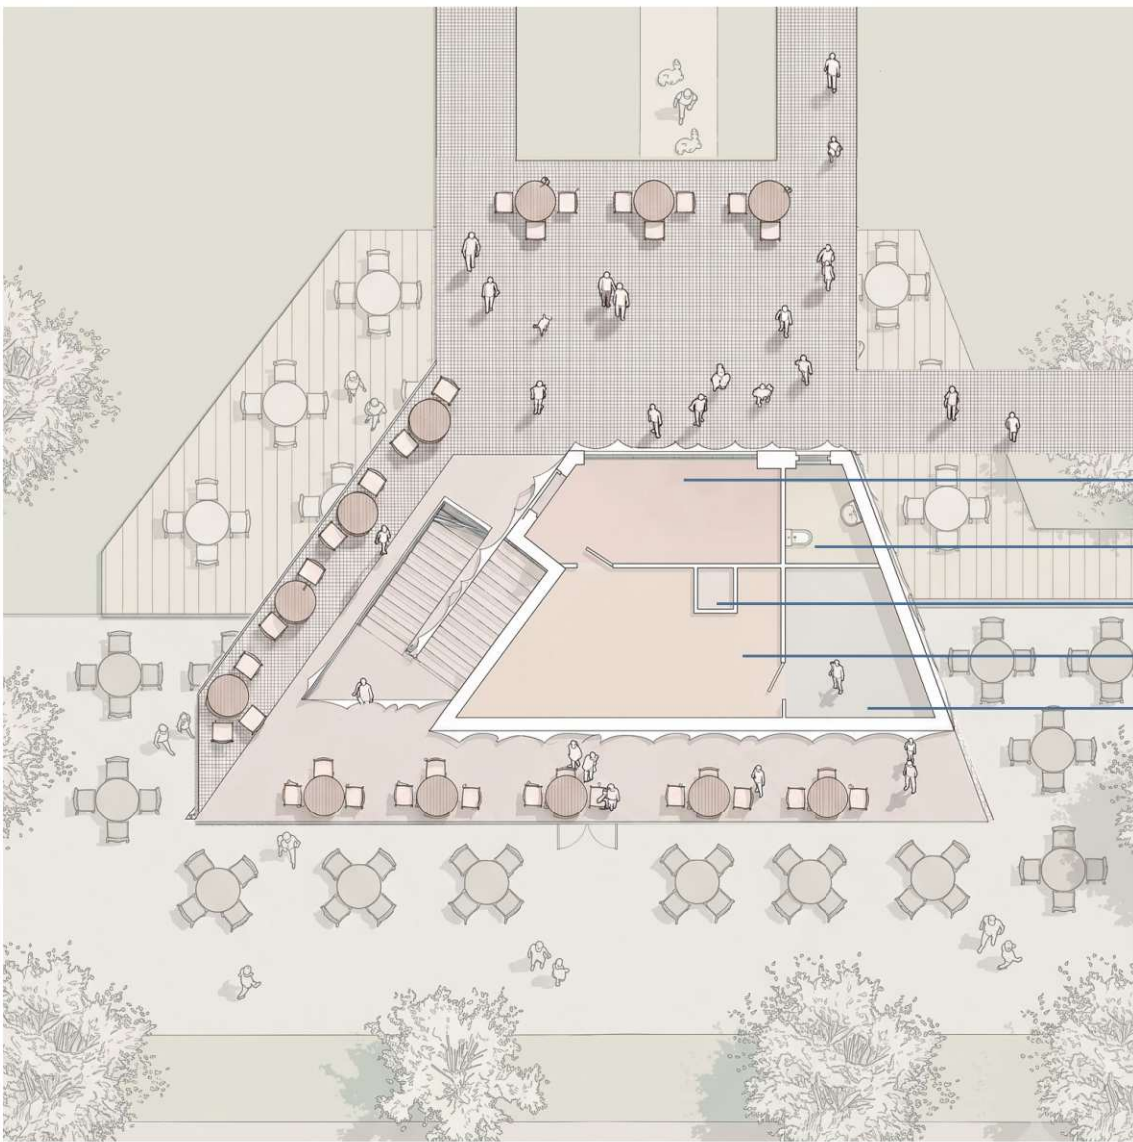

Ételkiadó 11,02 m²
WC 3,235 m²
Étellift 0,72 m²
Konyha 20,37 m²
Raktárhelyiség 8,85 m²

Terasz alaprajza

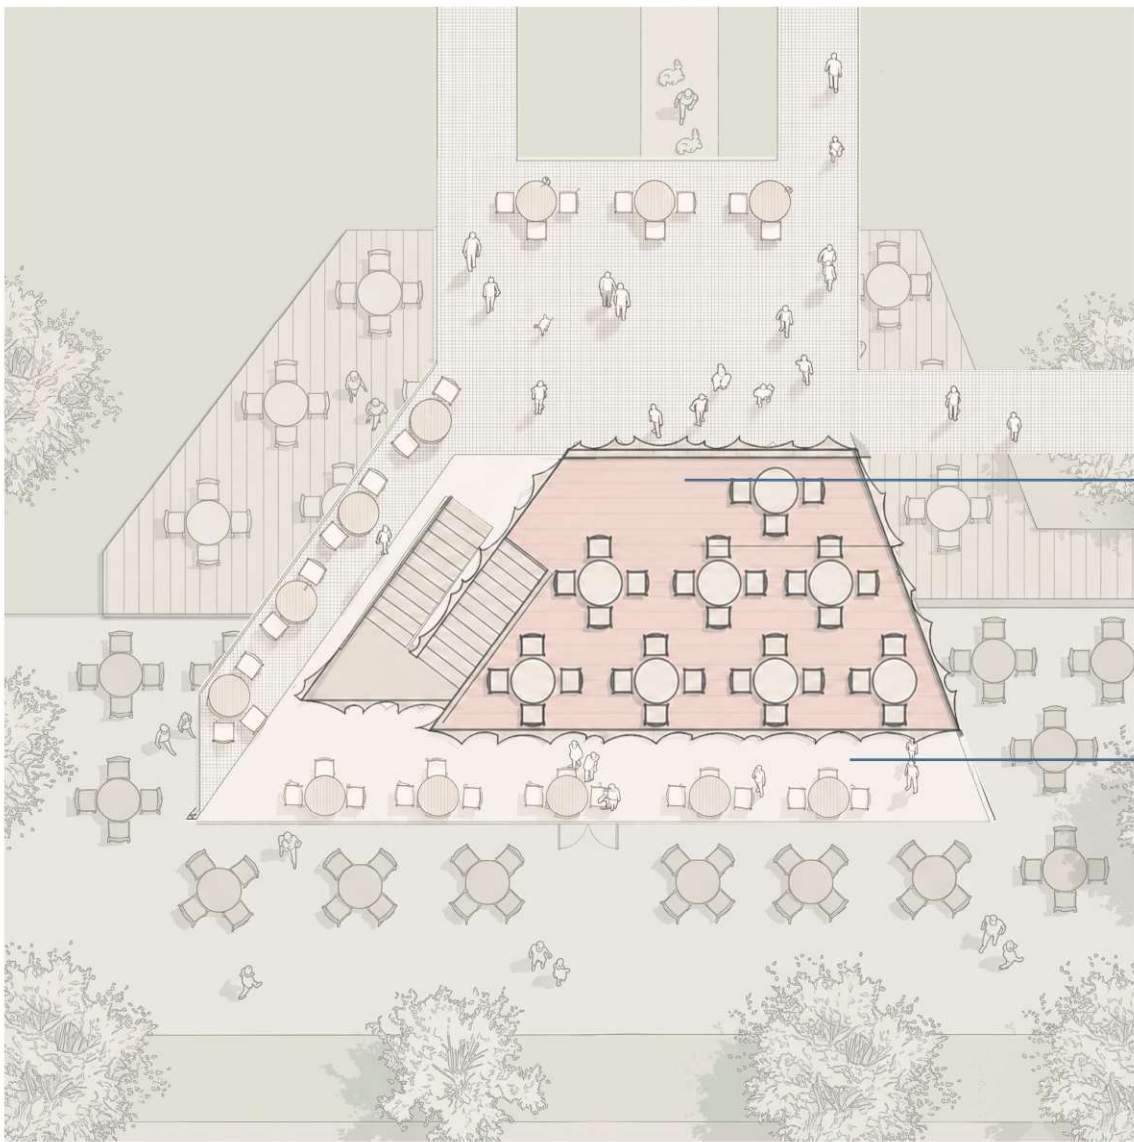

Felső terasz 54,6 m²
Alsó terasz 87,5 m²

LÁTVÁNYTERV A VÍZ FELŐL

