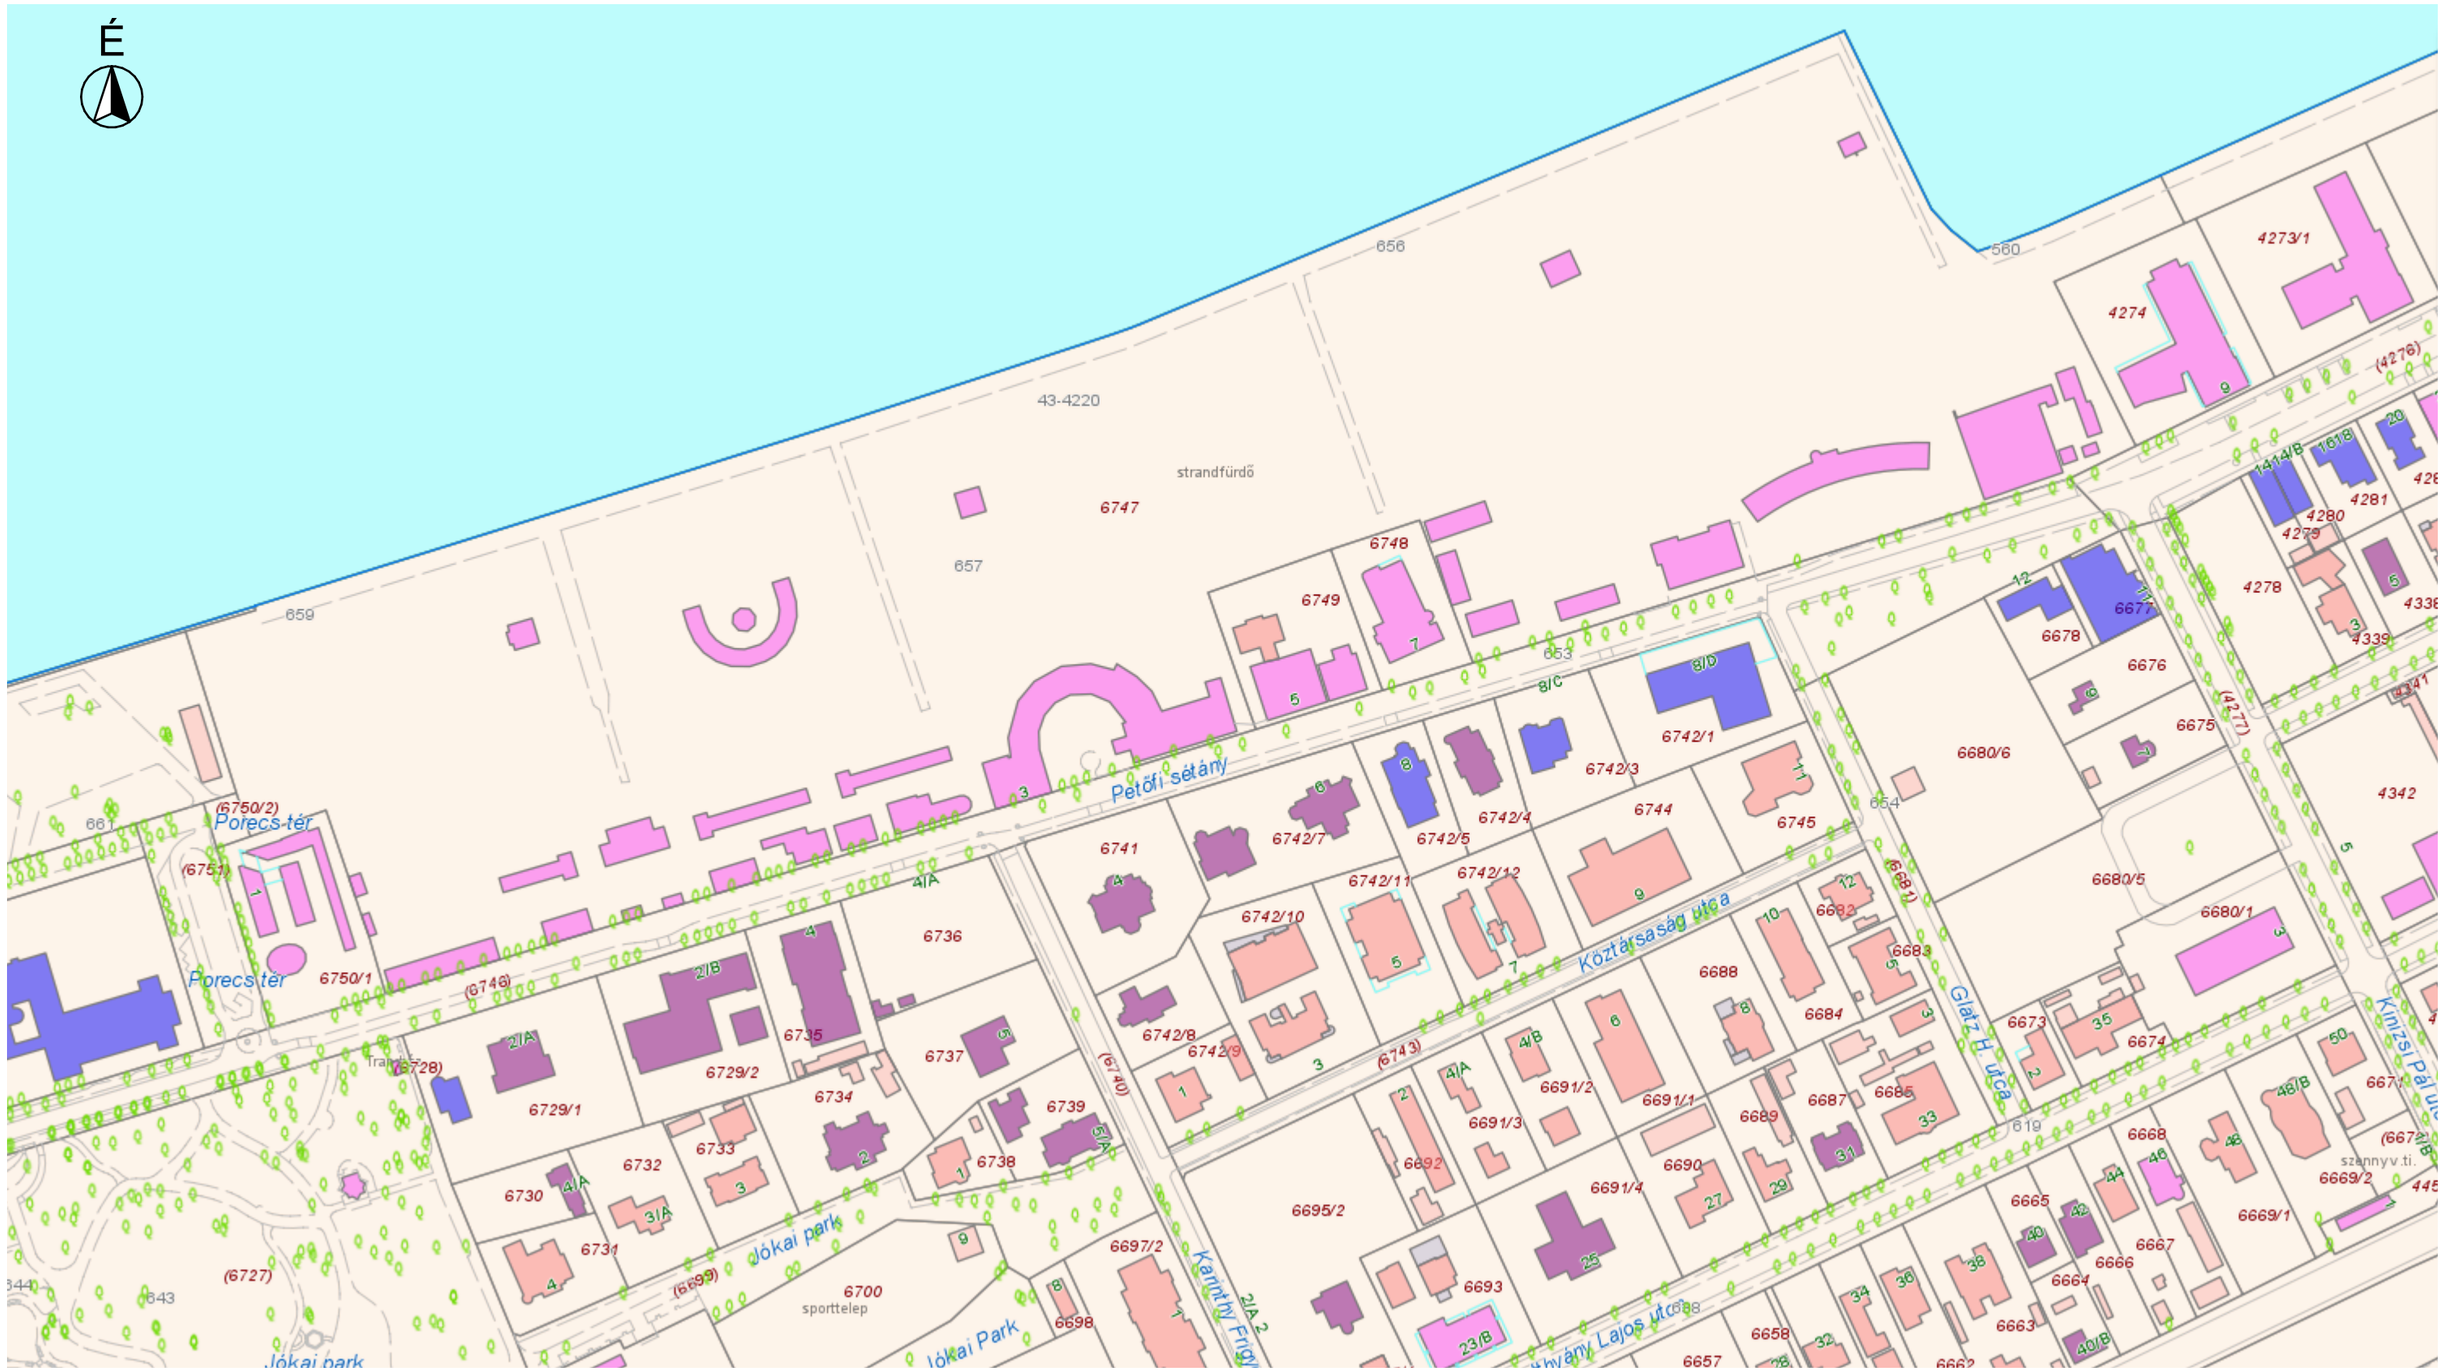

ALAPTÉRKÉP AZ ÉPÜLETEK FUNKCIÓJÁRÓL ÉS A FAÁLLOMÁNYRÓL M 1:2000