

NYILATKOZAT

Alulírott Dr. Lengyel Róbert, mint Siófok polgármestere nyilatkozom, hogy a Nemzeti Sportközpontok a Nemzeti Köznevelési Infrastruktúra Fejlesztési Program végrehajtásával kapcsolatos feladatokról szóló 1526/2015. (VII.31.) Korm. határozat szerint a Nemzeti Köznevelési Infrastruktúra Fejlesztési Program tervezett III. ütemén belül megvalósítandó tanuszoda beruházások lehetséges helyszínei közül Siófokot érintő, önkormányzat által a beruházásra felajánlott **Siófokot 10083/1.** helyrajzszám alatti ingatlanra a tervezett tanuszoda projekt kezdésének 2022. április 1.-i időpontjáig a tanuszoda működéséhez összes szükséges közműveket, a szükséges többletkapacitásokkal együtt a véglegesen kialakuló telekhatárokon belül (M-1 mellékleten tervezési területnek jelölt rész) biztosítja.

Siófok, 2021.05.20.



Mellékletek:

- térkép az érintett tervezési területről M-1
- tanuszoda közműkapacitásigények adatlapja M-2
- földhivatali térképmásolat M-3


TANUSZODA
Közműkapacitás igények

Tanuszoda közműkapacitásigények adatlapja M-2

É P Ü L E T	úszómedence	tanmedence	épület mérete (m)	Építménymagasság (m)	fszt nettó alapterület (m2)	tervezett létszám (fő)
	25x16x1.9	16x8.5x0.8	52,44x41,63	6,5	1674,41	120

K Ö Z M Ű I G É N Y	Ivóvíz		Tűzvíz		Szennyvíz	
	Maximális napi vízfogyasztás (MI-10-158-1:1992 szerint):	Mértékadó vízigény (MSZ 04-132-1991 szerint):	Belső tűzvíz igény:	Külső tűzvíz igény:	Napi szennyvíz mennyisége (MI-10-158-1:1992 szerint):	Mértékadó szennyvíz-terhelés (MSZ 04-134-1991 szerint):
	[m ³ /nap]	[l/s]	[l/perc]	[l/perc]	[m ³ /nap]	[l/s]
	97	1,9	300	2700 (1200 l/perc medencéből; 1500 l/perc külső tűzcsap v. tűzvíz tartály)	79,9	4,2
	Csapadékvíz	Gáz			Elektromos	
	Csapadékvíz mértékadó mennyisége (MSZ 04-134-1991 szerint, csak tetőfelületről):	Maximális gázfogyasztás:	Gépezet elektromos igénye:	25% megújulóhoz szükséges ideálisan tájolt napelemek száma:	Elektromos	Parkolatszám
	[l/s]	[m ³ /óra]	[kW]	[db]	kVA	db
	50	72	61	72	3x400 A	26



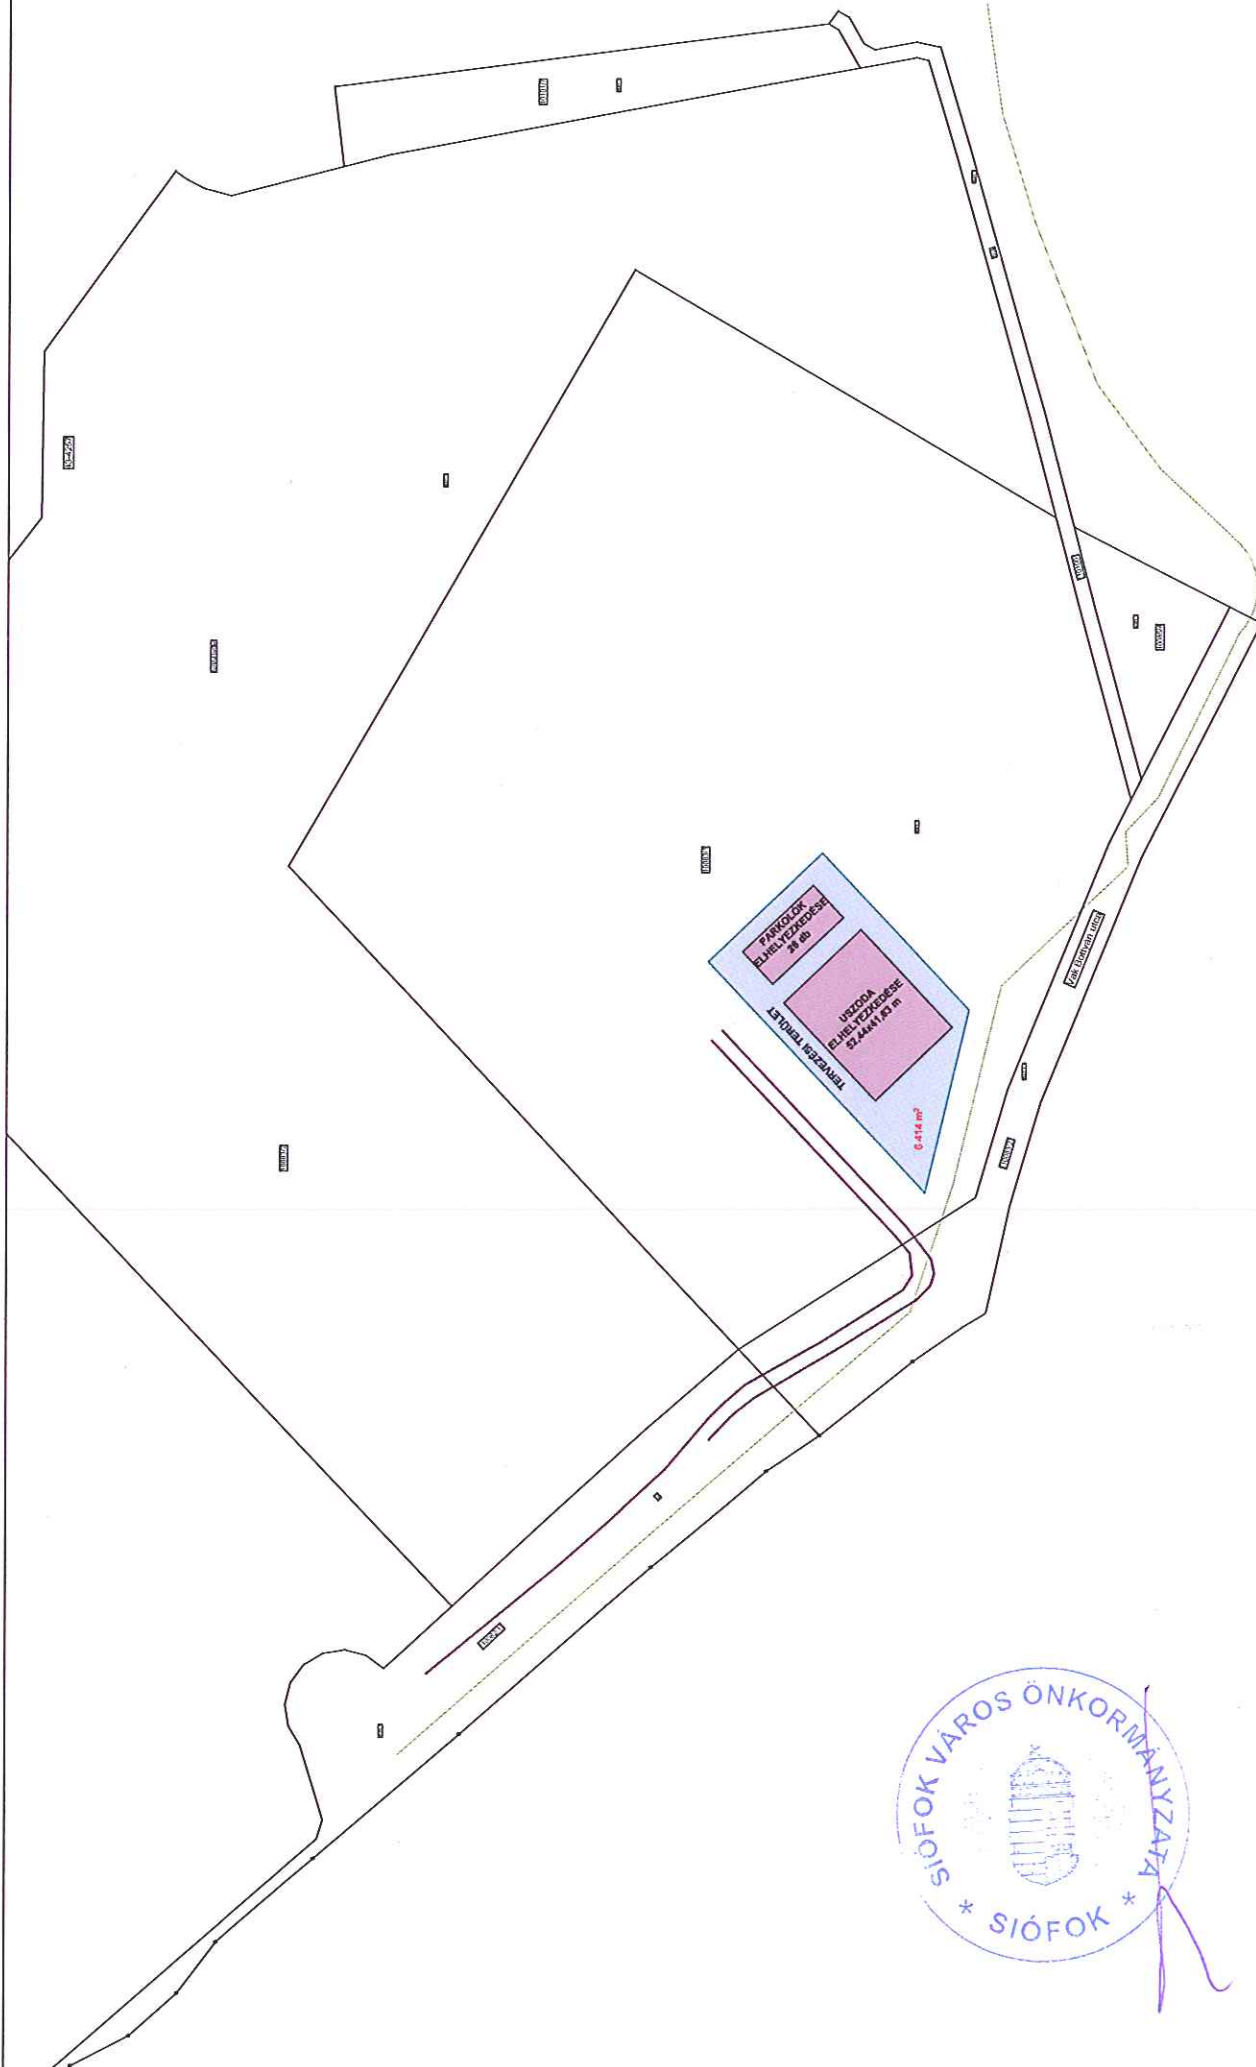

SIÓFOK

2021. 05. 20.

Tárgy:
 Nemzeti Köznevelési Infrastruktúra Fejlesztési Program
 tervezett III. ütemben belüli megvalósítandó tanuszoda
 beruházások megvalósíthatósági tanulmánya

Készítő:
 Archinet Építészeti Kft.
 2112 Vereségház, Szédres utca 19.
 Tóth Tamás ügyvezető

M-1

Somogy Megyei Köormányhivatal
Siófok Kálmán Imre sétány 4.

E-hiteles térképmásolat - Teljes másolat


2021.02.25 11:33:11

Helyrajzi szám: SIÓFOK belterület 10083/1

Megrendelés szám: 7/424/2021

Méretarány: 1 : 4000

Térrajzsám: 26674960002021

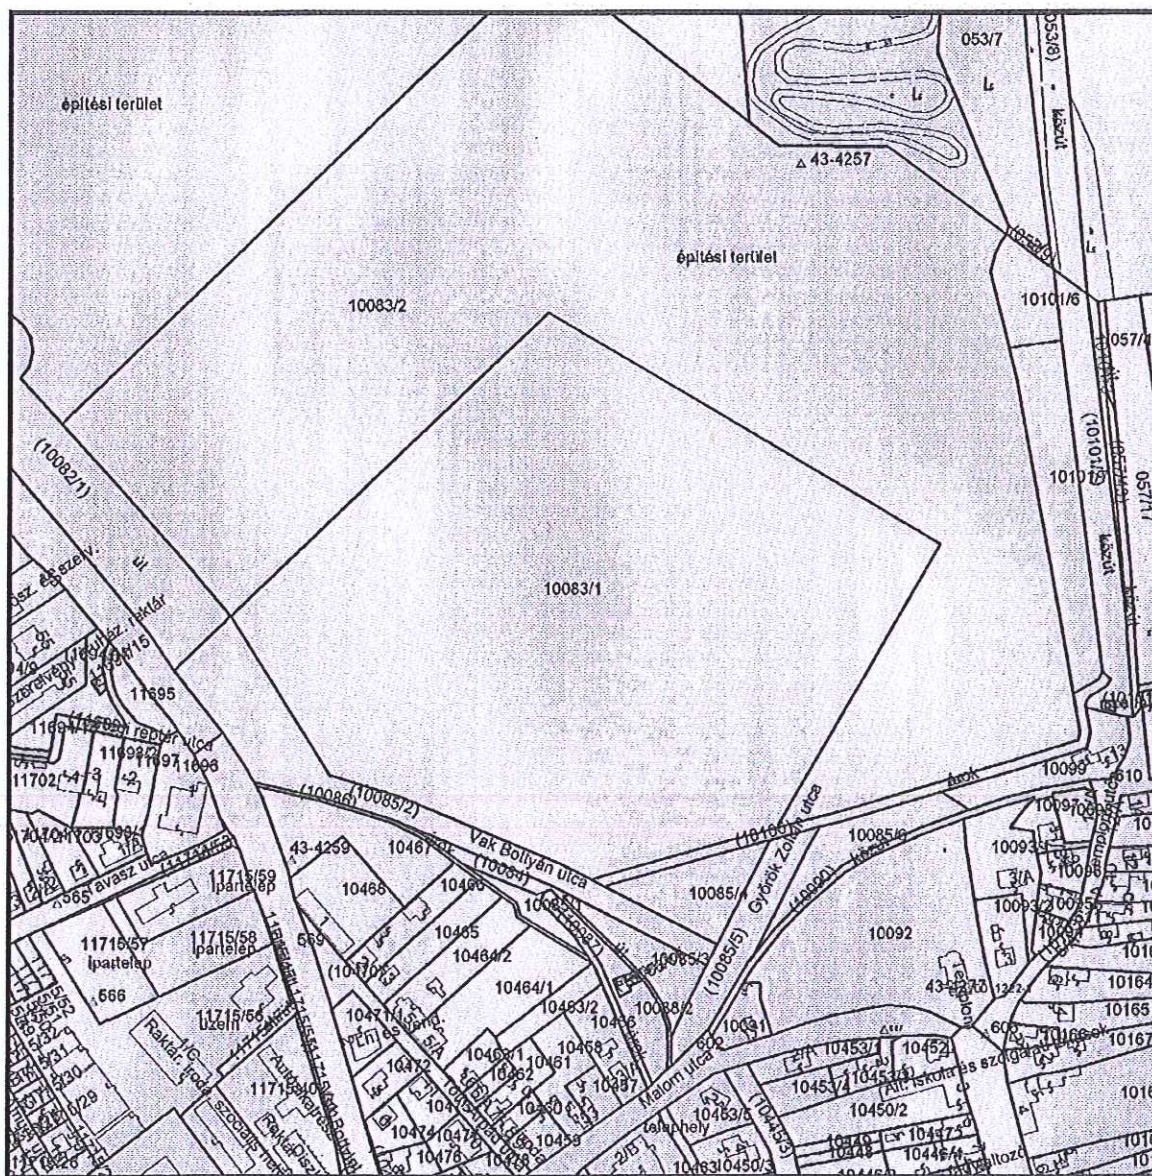

A térképmásolat a kiadást megelőző napig megegyezik az ingatlan-nyilvántartási térképi adatbázis tartalmával. A térképmásolat méretek levételére nem használható!

