

Kerékpártámasz



Párapapu




Ivókút



Pihenőpad



Épített árnyékoló

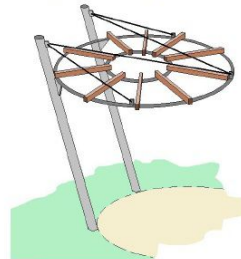

Felújított szobor új pilléren

Átépített burkolat

Pihenőhely paddal

Növényvel futtatott épített árnyékoló

Párapapu (2 db)


Ivókút

Hrsz: 6621

Telekhatár

Tervezési határ

Meglévő térköj járda

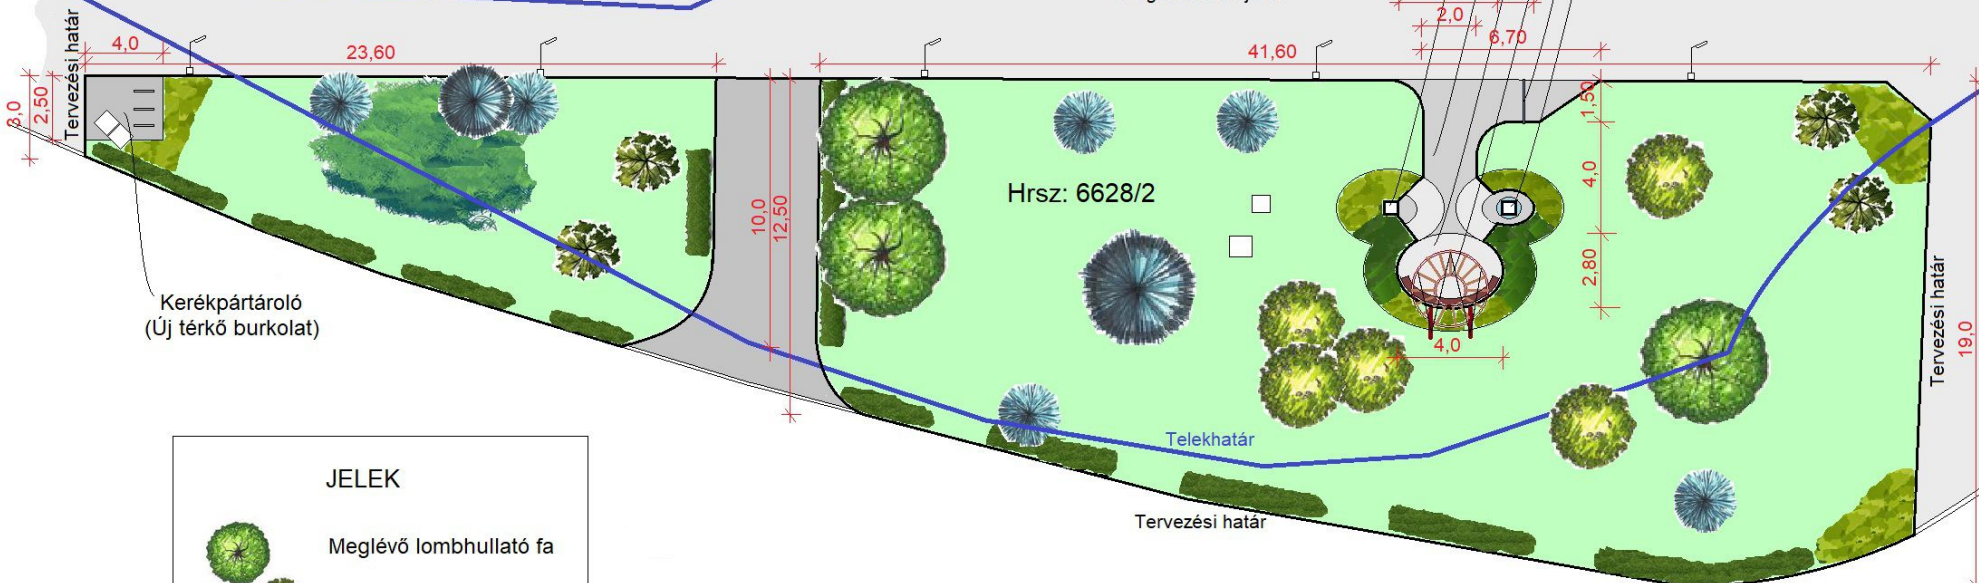

Kerékpártároló
(Új térköj burkolat)

Hrsz: 6628/2

Telekhatár

Tervezési határ

MÁRTÍROK ÚTJA
Hrsz: 6628/1

JELEK

-  Meglévő lombhullató fa
-  Tervezett lombhullató fa
-  Fenyő/Örökzöld
-  Nyírt sövény
-  Cserjefolt
-  Kúszó örökzöld
-  Cserje

TERVEZETT ÁLLAPOT

	Tervfajta:	KÖZPARK KÖRNYEZETRENDEZÉSI FELÚJÍTÁSI TANULMÁNYTERVE 8600 SIÓFOK; Hrsz: 6628/2
	Építető:	SIÓFOK VÁROS ÖNKORMÁNYZATA 8600 SIÓFOK, FŐ TÉR 1.
M = 1 : 200	2023. március	Tervezte: Gazsó István K 14-0204
Ez a terv a KERTEN Bt. szellemi terméke, melyet törvény véd.		