



# ÁTNÉZETES HELYSZÍNRAJZ

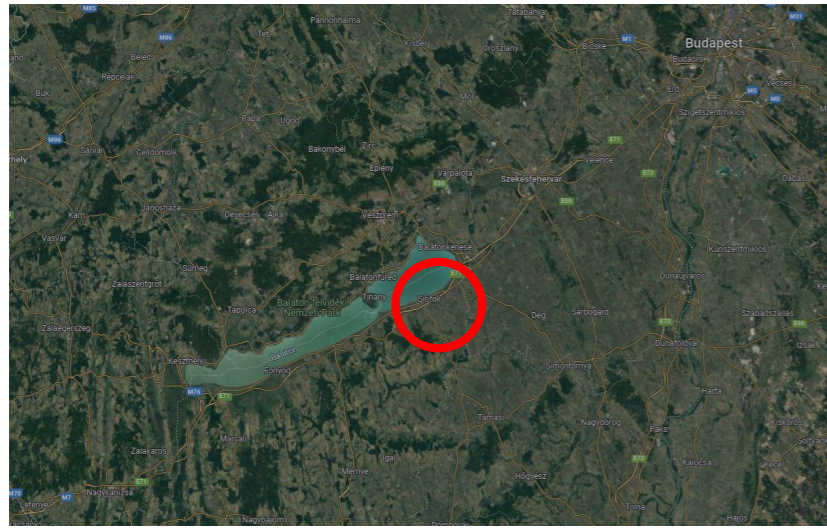


**SIÓFOK**



**M7 - Dózsa györgy utca - Sió csatorna**

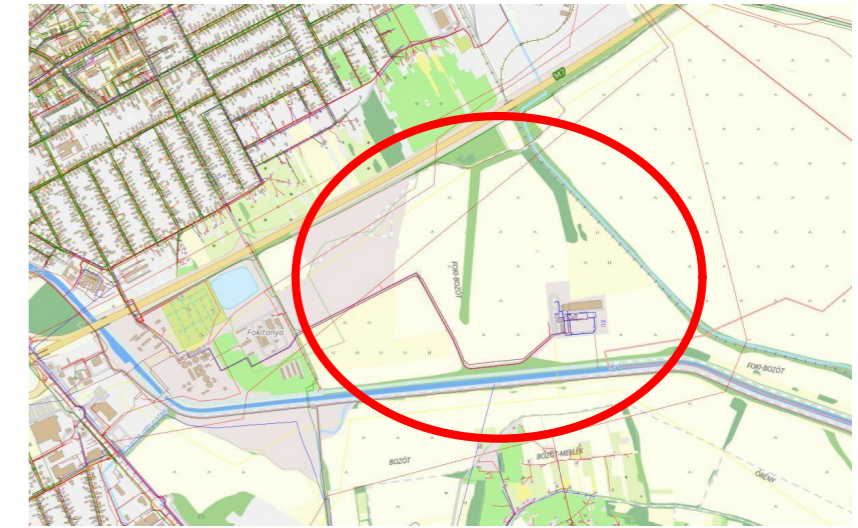

**1. számú melléklet**  
**Új szennyvíztelep környezete**

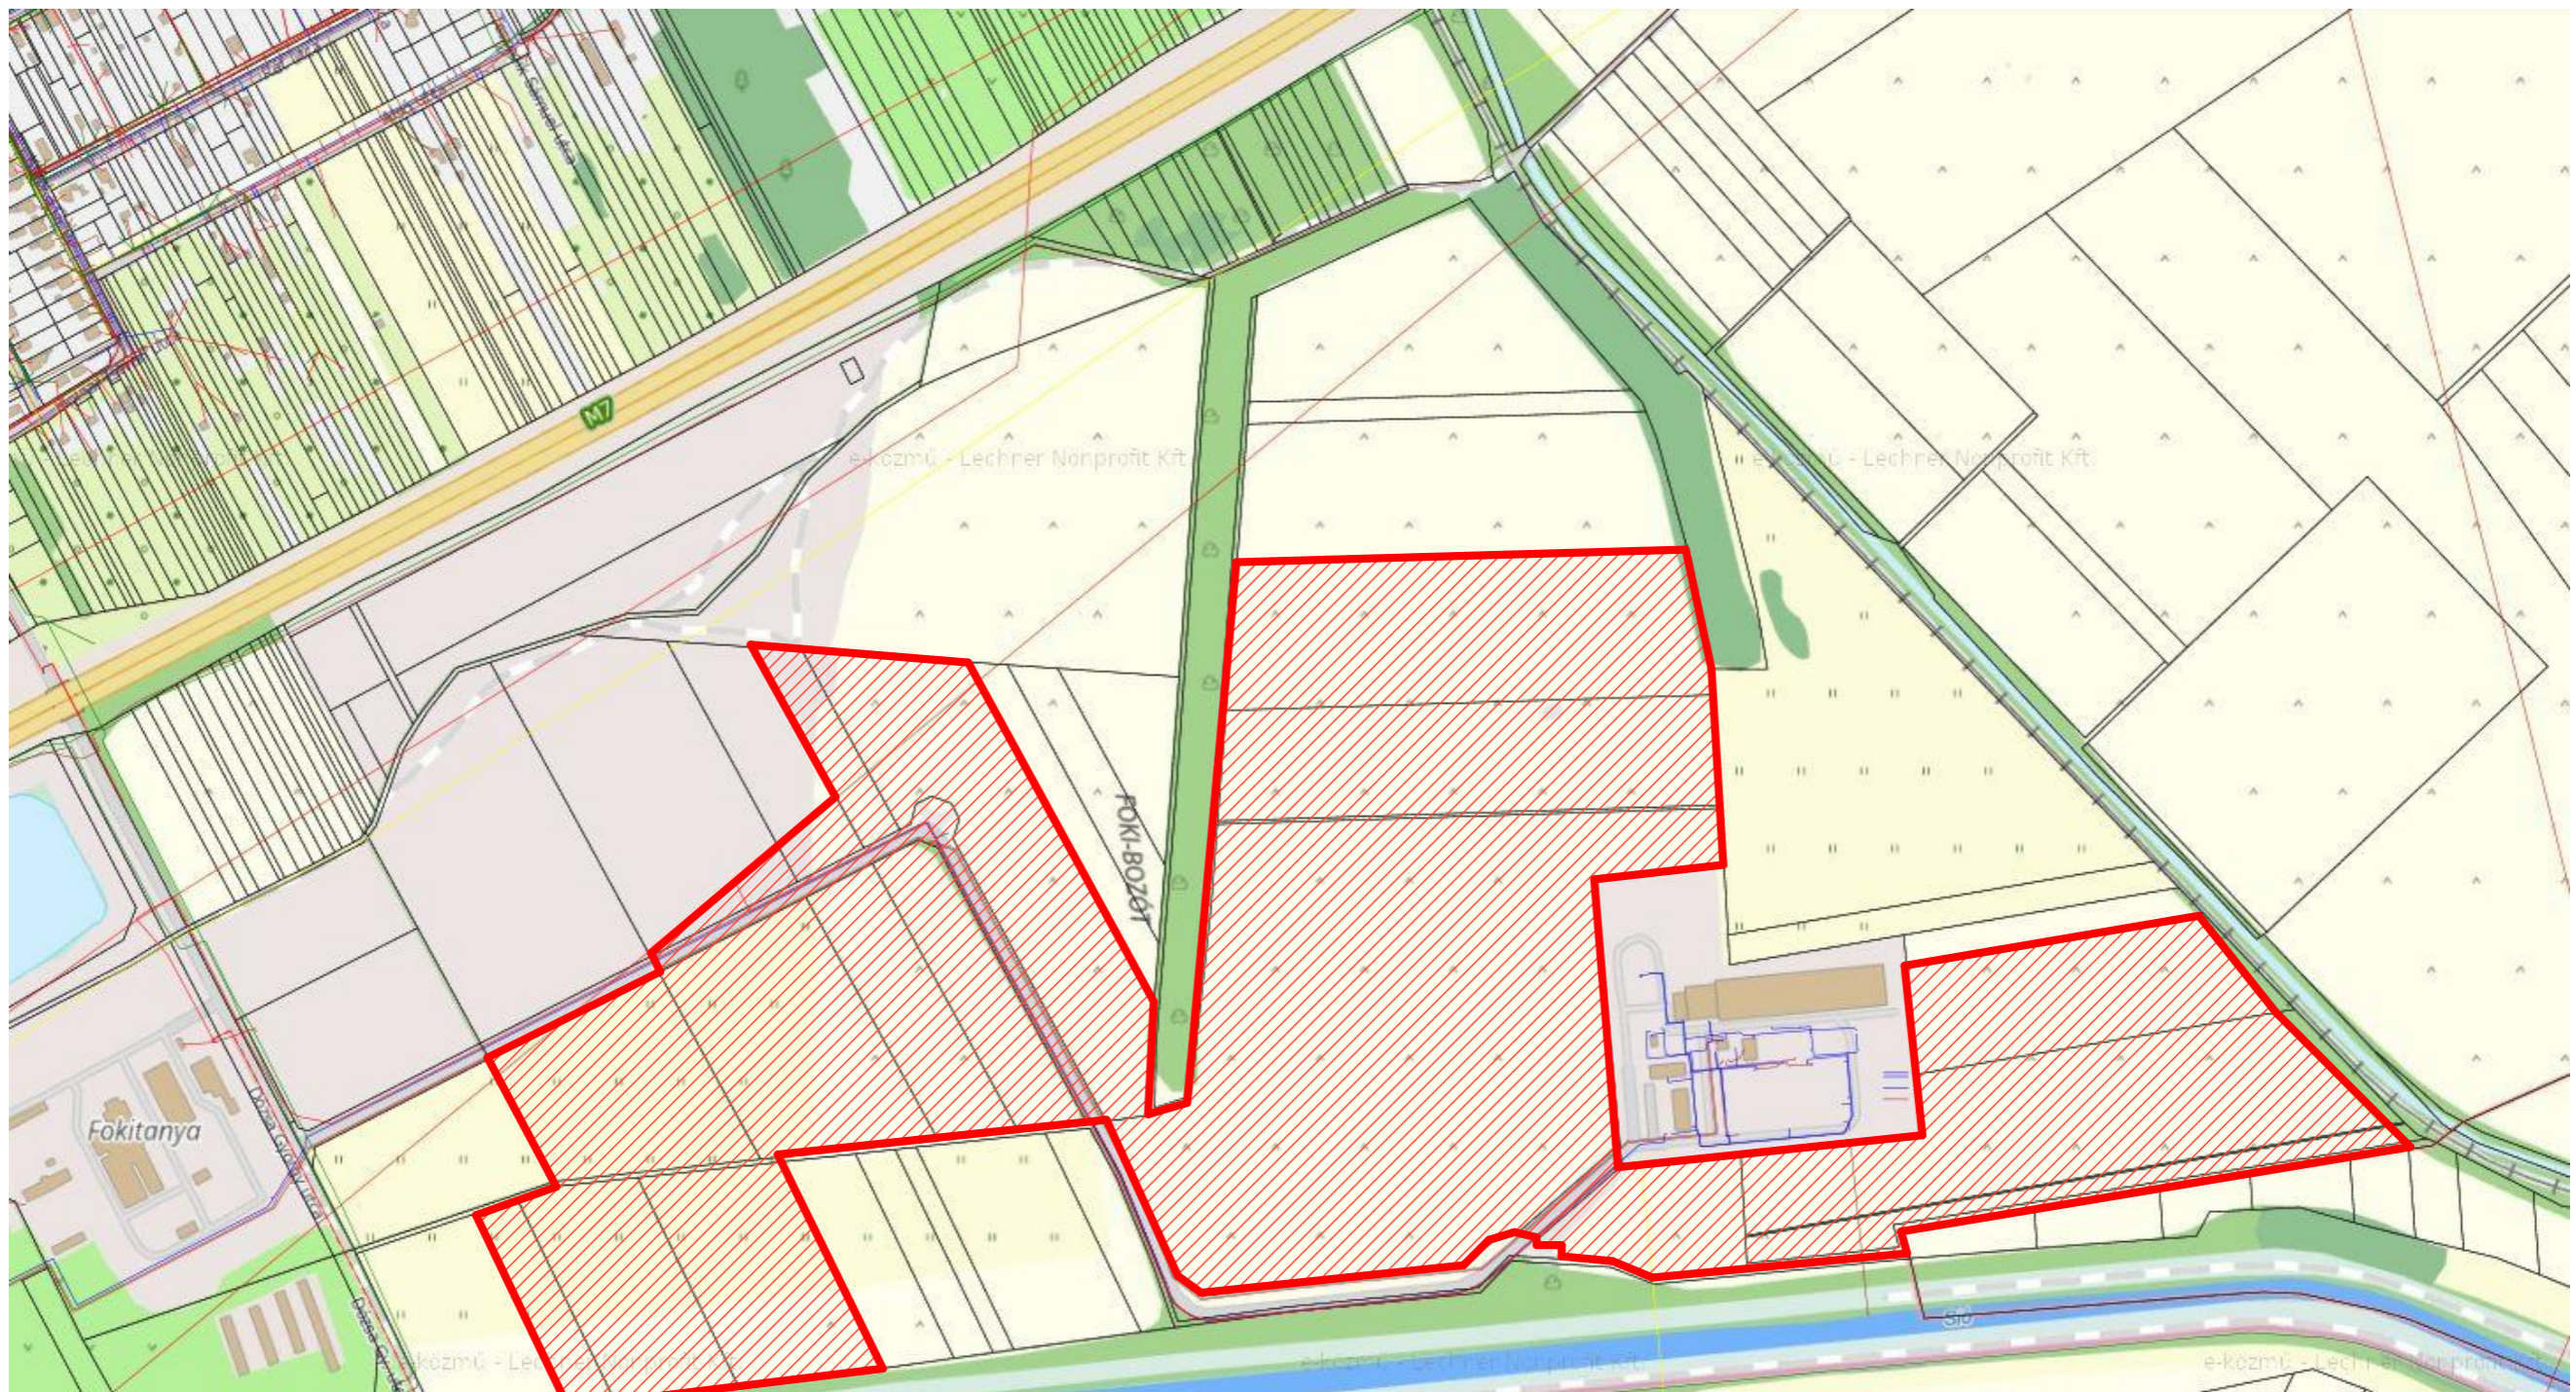

**Napelem panel elhelyezésének I. ütemében tényleges megvalósítani kívánt területei (jelenleg ismert ingatlan értékesítéssel érintett területek)**