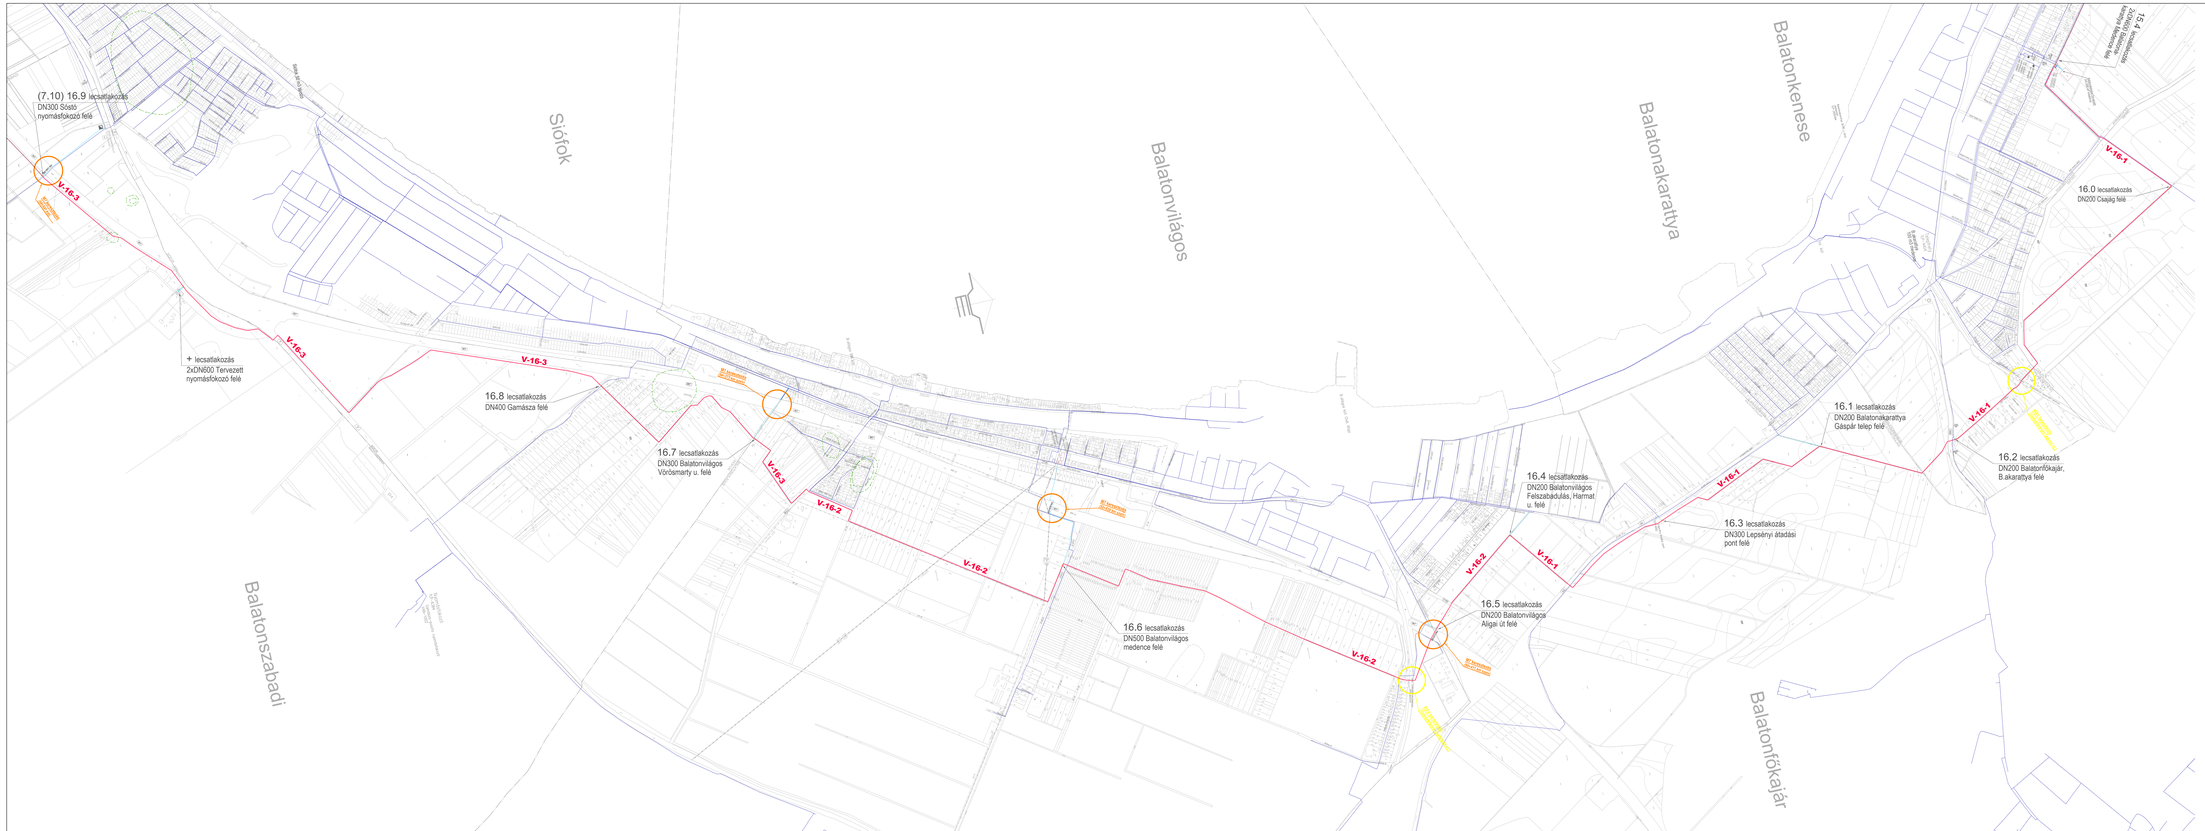

16 - Balatonkenese - Sóstó

Dátum	Tartalom

Megrendelő: Dunántúli Regionális Vízmű Zrt.
8600 Siófok, Fenyőfasor u. 6.

Generáltervező: PRÉ-AQUA; KÖ-KÖV 2-2; AQUARIUS

Szakértő: BN INTERJAVÍT ÁRÁNYÍTÓ Kft. 8360 Keszthely, Rákóczi u. 38.

Felelős tervező	Szakágvezető	Szakértő	Szakértő	Szakértő
Farkas Péter TMA 00001-01 vízgazdálkodási mérnök	Dr. Szőke Balázs 2014-0441-01-03 vízgazdálkodási mérnök	Csizmadia Szabolcs vízgazdálkodási mérnök	Fazekas Szilárd 01-750-1011-0000 talajmechanikus	Bencsics Balázs 01-750-1011-0000 talajmechanikus	Szőke Péter 01-750-1011-0000 geológus

Projektvezető: A BALATON ÉS TÉRSÉGE IVÓVÍZELLÁTÁSÁNAK MODERNIZÁCIÓJÁHOZ KAPCSOLÓDÓ ELŐKÉSZÍTÉS KEHOP-2.1.3-15-2022-00091

Terv megnevezése: Kincsesbánya vízbázishoz tartozó nagyátmérőjű vezetékek és műtárgyak terve 16. szakasz - Balatonkenese-Sóstó

Dátum: 2023. 08. hó

Szakág: Regionális ivóvízellátó hálózat

Méretarány: 1:8000

A tervlap tárgya: Ártalmatlan helyszínrajz

Rajzszám: Á-K-01.

Munkaszám: 210712-01

Tervszám: Vízjogi Létesítési Engedélyezési Terv

Tervezési fázis megnevezés: **B-VENG-VEZ-Á**

A tervdokumentáció szerzői jogvédelem alatt áll. Tartalma harmadik félnek csak engedély nélkül szabad megismerni.