

Vízvezetési szolgalmi jogi megállapodás

amely létrejött egyrészről a

Magyar Állam, mint szolgalmi jogi jogosult (továbbiakban: **Szolgalmi Jogosult**), törvényes képviselőként az állami vagyronról szóló 2007. évi CVI. törvény 3. § (2) bekezdésének d) pontja, valamint a víziközmű-szolgáltatásról szóló 2011. évi CCIX. törvény 6. § (3) bekezdése alapján eljáró **Nemzeti Vízművek Zártkörűen Működő Részvénytársaság** (székhely: 1118 Budapest, Homonna utca 2-4., cégjegyzékszám: 01-10-141112, statisztikai számjel: 28950334-7022-114-01, adószám: 28950334-2-43) meghatalmazotti képviselőként, egyben mint a szolgalmi jog gyakorlója, a **Dunántúli Regionális Vízmű Zrt.** (székhely: 8600, Siófok Tanácsház u. 7., Cg. 14-10-300050, statisztikai számjel: 11226002-3600-114-14, adószám: 11226002-2-14, képviseli Gosztola János fejlesztéstervezési és -irányítási osztályvezető és Tóth Attila vagyongazdálkodási osztályvezető) (továbbiakban: **Szolgalmi Joggyakorló**),

másrészről

Siófok Város Önkormányzata, képviseli: dr. Lengyel Róbert polgármester, (székhely: 8600 Siófok, Fő tér 1., adószám: 15731481-2-14, törzskönyvi nyilvántartási száma: 731487) mint a szolgálommal érintett ingatlanok ingatlan-nyilvántartás szerinti tulajdonosa, egyben a szolgalmi jog kötelezettje (továbbiakban: **Szolgalmi Kötelezett**), között alulírott helyen és időben, az alábbi feltételek szerint:

Preambulum:

A Felek rögzítik, hogy 2021. január 1. napjától az állami vagyronról szóló 2007. évi CVI. tv. 3. § (2) bekezdésének d) pontja alapján a víziközmű-szolgáltató társaságok állami tulajdonú társasági részesedése felett az államot megillető tulajdonosi jogok és kötelezettségek összességét a Nemzeti Vízművek Zártkörűen Működő Részvénytársaság gyakorolja. A magyar állam kizárólagos tulajdonában álló Nemzeti Vízművek Zrt. e feladatát a Nemzeti Vagyonért felelős Tárca Nélküli Miniszterteről vette át.

Ezen túlmenően szintén 2021. január 1. napjától a víziközmű-szolgáltatásról szóló 2011. évi CCIX. tv. 6. § (3) bekezdése alapján az állami tulajdonú víziközmű felett az államot megillető tulajdonosi jogok és kötelezettségek összességét a Nemzeti Vízművek Zártkörűen Működő Részvénytársaság gyakorolja. A 87/D. § akként rendelkezik, hogy az MNV Zrt. állami tulajdonú víziközmű feletti tulajdonosi joggyakorlással kapcsolatos feladatai tekintetében az MNV Zrt. jogutódja 2021. január 1-jétől a Nemzeti Vízművek Zártkörűen Működő Részvénytársaság.

Az MNV Zrt. a 2016. november 28. napján kelt, SZT-111393 számú Megbízási Szerződéssel megbízta és egyben meghatalmazta a Dunántúli Regionális Vízmű Zrt-t – egyéb feladatok között – a vízvezetési szolgalmi jogok alapítására vonatkozó szerződések előkészítésével és az MNV Zrt. képviselőként történő aláírásával. A Vksztv. előzőekben hivatkozott 87/D §-a alapján az MNV Zrt. által adott megbízási szerződésben a Nemzeti Vízművek Zrt. jogutódnak tekintendő, ezért a jogutódlás a Dunántúli Regionális Vízművek Zrt. részére adott megbízás és meghatalmazás érvényességét és hatályát nem érinti.

Előkészítő
Aradi Péter

1. A Felek egybehangzóan rögzítik, hogy az ingatlan-nyilvántartás szerint az alábbi ingatlanok 1/1 tulajdoni hányadban **Siófok Város Önkormányzata tulajdonát képezi:**

Helyrajzi szám	Művelési ága	Terület nagyság
Siófok 10293/4 hrsz.	kivett, út	1.276 m ²
Siófok 10295/4 hrsz.	kivett, közút	462 m ²

2. A Felek rögzítik, hogy a Fejér Megyei Katasztrófavédelmi Igazgatóság Hatósági Osztály 35700/7338-1/2022.ált. számú levelében hozzájárulását adta a „Siófok, Gyöngyike utca 10293/1 és 10293/2 hrsz.-ú ingatlanok ivóvíz ellátása és szennyvíz elvezetése közüzemi hálózat fejlesztéssel” tárgyú beruházás vonatkozásában. A beruházás során ivó- és szennyvízvezeték került megépítésre, amely az 1. pontban megjelölt ingatlanokat érinti.
3. **A Szolgalmi Jogosult és a Szolgalmi Kötelezett** megállapodnak abban, hogy az 1. pontban körülírt ingatlanokra a Magyar Állam javára közérdekből ivóvízvezeték elhelyezése és (szolgalmi sáv) céljából vízvezetési szolgalmi jogot alapítanak. A Szolgalmi Jogosult szolgalmi jogosultsága a Somogy Megyei Kormányhivatal 610678 számon záradékolt és a 8/2023 munkaszámon készített és e szerződés 1. számú mellékletét képező változási vázrajzon és területkimutatásban feltüntetett módon
- **a Siófok 10293/4 helyrajzi számú ingatlant 256 m² területnagyságban,**
 - **a Siófok 10295/4 helyrajzi számú ingatlant 26 m² területnagyságban érinti.**
- A Felek kijelentik, hogy a vázrajz és a területkimutatás a valósággal és akaratukkal egyező.
4. A víziközmű-szolgáltatásról szóló 2011. évi CCIX. tv. 6 § -ának (2) bekezdése szerint: „Ha a víziközmű idegen ingatlanon fekszik, a vízgazdálkodásról szóló törvényben meghatározott vízvezetési szolgalmi jog gyakorlása - a víziközmű üzemeltetési tevékenységéhez indokolt mértékben - a víziközmű-szolgáltatót megilleti. A víziközmű-szolgáltató viselni köteles a joggyakorlás következtében felmerülő terheket.” **A Felek rögzítik, hogy a vízvezetési szolgalmi jog gyakorlója a DRV Zrt..**
5. A Szolgalmi Kötelezett a jelen megállapodás aláírásával tudomásul veszi, hogy a Szolgalmi Jogosult képviselői, különösen a víziközmű mindenkori üzemeltetője, a Szolgalmi joggyakorló az 1. pontban körülírt ingatlanokat a víziközmű üzemeltetése során végzendő tevékenységek, ezen belül különösen a vízvezeték karbantartása, vagy az esetlegesen felmerülő hiba elhárítása céljából, a 3. pontban meghatározott területnagyságokban igénybe vehetik.
6. **A vízvezetési szolgalmi jog alapítása térítésmentes.**
7. A Szolgalmi Kötelezett tudomásul veszi, hogy az 1. számú mellékletként csatolt változási vázrajzon és területkimutatásban feltüntetett szolgalmi sávban az alábbi tevékenységeket nem folytathatja:

- fás növényzet ültetése
- bármilyen építmény építése
- szerves trágyázás, hígtrágya elhelyezése

- ipari és kommunális hulladék lerakása
- szennyvízszikkasztás
- vegyszerezés

8. A Szolgalmi Jogosult a szolgalmi sávban történő munkavégzésről a Szolgalmi Kötelezettet a Szolgalmi Joggyakorló útján előzetesen tájékoztatja. Amennyiben a szolgalmi sávban végzett munkavégzés során az 1. pontban részletezett ingatlanokon igazoltan a munkavégzéssel okozati összefüggésben kár keletkezik, a Szolgalmi Joggyakorló az igazolt károkat a Szolgalmi Kötelezett részére megtéríti.
9. A vízvezetési szolgalmi jog bejegyzéséről a Szolgalmi Jogosult saját költségén meghatalmazottja, a Szolgalmi Joggyakorló útján gondoskodik.
10. Adatkezeléssel kapcsolatos rendelkezések:

A Felek rögzítik, hogy a jelen szerződés megkötése és teljesítése során, a jelen szerződéssel összefüggésben, munkavállalóik, természetes személy szerződő felek, jogi személyek esetén cégképviselőik, közreműködőik (a továbbiakban együttesen: „Közreműködő”) személyes adata kerül közlésre. Saját Közreműködője tekintetében mindegyik Fél adatkezelő, az adatkezelő Fél Közreműködője tekintetében a másik Fél, akinek a személyes adatot átadja, a címzett.

A Szolgalmi Joggyakorló tájékoztatja a Szolgalmi Jogosultat és a Szolgalmi Kötelezette(ke)t, hogy a jelen Szerződéssel összefüggésben közölt, a DRV számára címzettként tudomására jutott személyes adatokat a 'Szerződés kezelése, a Szerződés teljesítés során a dokumentumok nyilvántartása, számlakezelés, valamint az üzleti partnerek elérhetőségének szervezeti egység szintű nyilvántartása' céljából kezeli, mellyel kapcsolatos részletes adatvédelmi tájékoztató a <http://www.driv.hu> honlapon a Jogi nyilatkozat menüpontban érhető el. (Adatkezelési tájékoztató egyéb szerződésekben lévő személyes adatok kezeléséről elnevezéssel).

A Szolgalmi Joggyakorló kijelenti, hogy a jelen pontban foglaltakról adatkezelőként a saját Közreműködőit az itt leírtaknak megfelelő teljes terjedelemben, igazolható módon tájékoztatta.

A Szolgalmi Jogosult és a Szolgalmi Kötelezett kijelenti, hogy a fenti adatkezelési tájékoztatót elolvasta, megértette és az abban foglaltakat tudomásul veszi, továbbá kötelezettséget vállal arra, hogy a jelen pontban foglaltakról adatkezelőként a saját Közreműködőit az itt leírtaknak megfelelő teljes terjedelemben, igazolható módon tájékoztatja.

A Szolgalmi Jogosult és a Szolgalmi Kötelezett a jelen pontban foglalt kötelezettsége nem teljesítéséből vagy késedelmes teljesítéséből eredő következményért teljes kártérítési felelősséggel tartozik, az ezzel összefüggésben a DRV-vel szemben támasztott igény, követelés alól a DRV-t teljes körűen mentesíti és az ilyen igényért, követelésért harmadik személlyel szemben helytáll. A kártérítési kötelezettség kiterjed a fentiekkel összefüggésben bármely eljáró hatóság (pl. Nemzeti Adatvédelmi és Információszabadság Hatóság, uniós hatóság), bíróság vagy más harmadik személy által kiszabásra kerülő bírság vagy bírság jellegű szankció maradéktalan megtérítésére is.

11. A Szerződő felek kérik, a Szolgalmi Kötelezett ezennel hozzájárul ahhoz, hogy az 1. pontban körülírt Siófok 10293/4 és 10295/4 helyrajzi számú ingatlanokra a 3. pontban meghatározott területnagyságokban a vízvezetési szolgalmi jog és szolgalmi sáv (2-2 méter) a Szolgalmi Jogosult Magyar Állam javára az ingatlan-nyilvántartásba

bejegyzésre kerüljön, valamint a „Vízvezetési szolgalmi jog gyakorlása a Dunántúli Regionális Vízmű Zrt. 8600 Siófok, Tanácsház u. 7. mint víziközmű-szolgáltatót illeti meg” feljegyzéssel a Szolgalmi Joggyakorló **DRV Zrt. joggyakorlása feltüntetésre kerüljön**.

12. A Felek és képviselőik kijelentik, hogy magyar honosságú jogi személyek, illetve magyar cselekvőképes állampolgárok, jognyilatkozataik megtételében akadályozva nincsenek.
13. A Felek esetleges jogvita esetén előzetes egyeztetést kísérelnek meg, ennek eredménytelensége esetére értékhatártól függően a Siófoki Járásbíróság, illetve a Kaposvári Törvényszék kizárólagos illetékességét kötik ki.
14. Jelen megállapodásban nem szabályozott kérdésekben a Felek a Ptk., illetve az egyéb vonatkozó jogszabályok rendelkezéseit tekintik magukra nézve kötelezőnek.

A szerződést a felek a kölcsönös értelmezést követően, mint akaratukkal mindenben megegyezőt, jóváhagyólag 8 eredeti példányban írják alá.

Siófok,

a Magyar Állam mint Szolgalmi Jogosult
meghatalmazotti képviseletében
egyben, mint a Szolgalmi Joggyakorló:

Tóth Attila
vagyongazdálkodási osztályvezető

Gosztola János
fejlesztéstervezési és -irányítási osztályvezető
Dunántúli Regionális Vízmű Zrt.

Siófok, 2023.....

.....
dr. Lengyel Róbert
polgármester
Siófok Város Önkormányzata
Szolgalmi Kötelezett

.....
Dr. Boda Zsuzsanna
jegyző
jogi ellenjegyző

.....
Balogh Gábor
közgazdasági osztályvezető
pénzügyi ellenjegyző

Siófoki Közös Önkormányzati Hivatal

Szennyvízvezetési szolgalmi jogi megállapodás

amely létrejött egyrészről a

Magyar Állam, mint szolgalmi jogi jogosult (továbbiakban: **Szolgalmi Jogosult**), törvényes képviselőként az állami vagyonról szóló 2007. évi CVI. törvény 3. § (2) bekezdésének d) pontja, valamint a víziközmű-szolgáltatásról szóló 2011. évi CCIX. törvény 6. § (3) bekezdése alapján eljáró **Nemzeti Vízművek Zártkörűen Működő Részvénytársaság** (székhely: 1118 Budapest, Homonna utca 2-4., cégjegyzékszám: 01-10-141112, statisztikai számjel: 28950334-7022-114-01, adószám: 28950334-2-43) meghatalmazotti képviselőként, egyben mint a szolgalmi jog gyakorlója, a **Dunántúli Regionális Vízmű Zrt.** (székhely: 8600, Siófok Tanácsház u. 7., Cg. 14-10-300050, statisztikai számjel: 11226002-3600-114-14, adószám: 11226002-2-14, képviseli Gosztola János fejlesztéstervezési és -irányítási osztályvezető és Tóth Attila vagyongazdálkodási osztályvezető) (továbbiakban: **Szolgalmi Joggyakorló**),

másrészről

Siófok Város Önkormányzata, képviseli: dr. Lengyel Róbert polgármester, (székhely: 8600 Siófok, Fő tér 1., adószám: 15731481-2-14, törzskönyvi nyilvántartási száma: 731487) mint a szolgálommal érintett ingatlanok ingatlan-nyilvántartás szerinti tulajdonosa, egyben a szolgalmi jog kötelezettje (továbbiakban: **Szolgalmi Kötelezett**), között alulírott helyen és időben, az alábbi feltételek szerint:

Preambulum:

A Felek rögzítik, hogy 2021. január 1. napjától az állami vagyonról szóló 2007. évi CVI. tv. 3. § (2) bekezdésének d) pontja alapján a víziközmű-szolgáltató társaságok állami tulajdonú társasági részesedése felett az államot megillető tulajdonosi jogok és kötelezettségek összességét a Nemzeti Vízművek Zártkörűen Működő Részvénytársaság gyakorolja. A magyar állam kizárólagos tulajdonában álló Nemzeti Vízművek Zrt. e feladatát a Nemzeti Vagyonért felelős Tárca Nélküli Minisztertől vette át.

Ezen túlmenően szintén 2021. január 1. napjától a víziközmű-szolgáltatásról szóló 2011. évi CCIX. tv. 6. § (3) bekezdése alapján az állami tulajdonú víziközmű felett az államot megillető tulajdonosi jogok és kötelezettségek összességét a Nemzeti Vízművek Zártkörűen Működő Részvénytársaság gyakorolja. A 87/D. § akként rendelkezik, hogy az MNV Zrt. állami tulajdonú víziközmű feletti tulajdonosi joggyakorlással kapcsolatos feladatai tekintetében az MNV Zrt. jogutódja 2021. január 1-jétől a Nemzeti Vízművek Zártkörűen Működő Részvénytársaság.

Az MNV Zrt. a 2016. november 28. napján kelt, SZT-111393 számú Megbízási Szerződéssel megbízta és egyben meghatalmazta a Dunántúli Regionális Vízmű Zrt-t – egyéb feladatok között – a vízvezetési szolgalmi jogok alapítására vonatkozó szerződések előkészítésével és az MNV Zrt. képviselőként történő aláírásával. A Vksztv. előzőekben hivatkozott 87/D §-a alapján az MNV Zrt. által adott megbízási szerződésben a Nemzeti Vízművek Zrt. jogutódnak tekintendő, ezért a jogutódlás a Dunántúli Regionális Vízművek Zrt. részére adott megbízás és meghatalmazás érvényességét és hatályát nem érinti.

Előkészítő
Aradics Péter

1. A Felek egybehangzóan rögzítik, hogy az ingatlan-nyilvántartás szerint az alábbi ingatlanok 1/1 tulajdoni hányadban **Siófok Város Önkormányzata tulajdonát képezi:**

Helyrajzi szám	Művelési ága	Terület nagyság
Siófok 10293/4 hrsz.	kivett, út	1.276 m ²
Siófok 10295/4 hrsz.	kivett, közút	462 m ²

2. A Felek rögzítik, hogy a Fejér Megyei Katasztrófavédelmi Igazgatóság Hatósági Osztály 35700/7338-1/2022.ált. számú levelében hozzájárulását adta a „Siófok, Gyöngyike utca 10293/1 és 10293/2 hrsz.-ú ingatlanok ivóvíz ellátása és szennyvíz elvezetése közüzemi hálózat fejlesztéssel” tárgyú beruházás vonatkozásában. A beruházás során ivó- és szennyvízvezeték került megépítésre, amely az 1. pontban megjelölt ingatlanokat érinti.
3. **A Szolgalmi Jogosult és a Szolgalmi Kötelezett** megállapodnak abban, hogy az 1. pontban körülírt ingatlanokra a Magyar Állam javára közérdekből szennyvízvezeték elhelyezése és (szolgalmi sáv) céljából szennyvízvezetési szolgalmi jogot alapítanak. A Szolgalmi Jogosult szolgalmi jogosultsága a Somogy Megyei Kormányhivatal 611013 számon záradékolt és a 16/2023 munkaszámon készített és e szerződés 1. számú mellékletét képező változási vázrajzon és területkimutatásban feltüntetett módon
- a Siófok 10293/4 helyrajzi számú ingatlant 239 m² területnagyságban,
 - a Siófok 10295/4 helyrajzi számú ingatlant 17 m² területnagyságban érinti.
- A Felek kijelentik, hogy a vázrajz és a területkimutatás a valósággal és akaratukkal egyező.
4. A víziközmű-szolgáltatásról szóló 2011. évi CCIX. tv. 6 § -ának (2) bekezdése szerint: „Ha a víziközmű idegen ingatlanon fekszik, a vízgazdálkodásról szóló törvényben meghatározott vízvezetési szolgalmi jog gyakorlása - a víziközmű üzemeltetési tevékenységéhez indokolt mértékben - a víziközmű-szolgáltatót megilleti. A víziközmű-szolgáltató viselni köteles a joggyakorlás következtében felmerülő terheket.” **A Felek rögzítik, hogy a vízvezetési szolgalmi jog gyakorlója a DRV Zrt..**
5. A Szolgalmi Kötelezett a jelen megállapodás aláírásával tudomásul veszi, hogy a Szolgalmi Jogosult képviselői, különösen a víziközmű mindenkori üzemeltetője, a Szolgalmi joggyakorló az 1. pontban körülírt ingatlanokat a víziközmű üzemeltetése során végzendő tevékenységek, ezen belül különösen a szennyvízvezeték karbantartása, vagy az esetlegesen felmerülő hiba elhárítása céljából, a 3. pontban meghatározott területnagyságokban igénybe vehetik.
6. **A szennyvízvezetési szolgalmi jog alapítása térítésmentes.**
7. A Szolgalmi Kötelezett tudomásul veszi, hogy az 1. számú mellékletként csatolt változási vázrajzon és területkimutatásban feltüntetett szolgalmi sávban az alábbi tevékenységeket nem folytathatja:
- | | |
|--|---|
| - fás növényzet ültetése | - ipari és kommunális hulladék lerakása |
| - bármilyen építmény építése | - szennyvízszikkasztás |
| - szerves trágyázás, hígtrágya elhelyezése | - vegyszerezés |

8. A Szolgalmi Jogosult a szolgalmi sávban történő munkavégzésről a Szolgalmi Kötelezettet a Szolgalmi Joggyakorló útján előzetesen tájékoztatja. Amennyiben a szolgalmi sávban végzett munkavégzés során az 1. pontban részletezett ingatlanokon igazoltan a munkavégzéssel okozati összefüggésben kár keletkezik, a Szolgalmi Joggyakorló az igazolt károkat a Szolgalmi Kötelezett részére megtéríti.
9. A szennyvízvezetési szolgalmi jog bejegyzéséről a Szolgalmi Jogosult saját költségén meghatalmazottja, a Szolgalmi Joggyakorló útján gondoskodik.
10. Adatkezeléssel kapcsolatos rendelkezések:

A Felek rögzítik, hogy a jelen szerződés megkötése és teljesítése során, a jelen szerződéssel összefüggésben, munkavállalóik, természetes személy szerződő felek, jogi személyek esetén cégképviselőik, közreműködőik (a továbbiakban együttesen: „Közreműködő”) személyes adata kerül közlésre. Saját Közreműködője tekintetében mindegyik Fél adatkezelő, az adatkezelő Fél Közreműködője tekintetében a másik Fél, akinek a személyes adatot átadja, a címzett.

A Szolgalmi Joggyakorló tájékoztatja a Szolgalmi Jogosultat és a Szolgalmi Kötelezette(ke)t, hogy a jelen Szerződéssel összefüggésben közölt, a DRV számára címzettként tudomására jutott személyes adatokat a 'Szerződés kezelése, a Szerződés teljesítés során a dokumentumok nyilvántartása, számlakezelés, valamint az üzleti partnerek elérhetőségének szervezeti egység szintű nyilvántartása' céljából kezeli, mellyel kapcsolatos részletes adatvédelmi tájékoztató a <http://www.driv.hu> honlapon a Jogi nyilatkozat menüpontban érhető el. (Adatkezelési tájékoztató egyéb szerződésekben lévő személyes adatok kezeléséről elnevezéssel).

A Szolgalmi Joggyakorló kijelenti, hogy a jelen pontban foglaltakról adatkezelőként a saját Közreműködőit az itt leírtaknak megfelelő teljes terjedelemben, igazolható módon tájékoztatta.

A Szolgalmi Jogosult és a Szolgalmi Kötelezett kijelenti, hogy a fenti adatkezelési tájékoztatót elolvasta, megértette és az abban foglaltakat tudomásul veszi, továbbá kötelezettséget vállal arra, hogy a jelen pontban foglaltakról adatkezelőként a saját Közreműködőit az itt leírtaknak megfelelő teljes terjedelemben, igazolható módon tájékoztatja.

A Szolgalmi Jogosult és a Szolgalmi Kötelezett a jelen pontban foglalt kötelezettsége nem teljesítéséből vagy késedelmes teljesítéséből eredő következményért teljes kártérítési felelősséggel tartozik, az ezzel összefüggésben a DRV-vel szemben támasztott igény, követelés alól a DRV-t teljes körűen mentesíti és az ilyen igényért, követelésért harmadik személlyel szemben helytáll. A kártérítési kötelezettség kiterjed a fentiekkel összefüggésben bármely eljáró hatóság (pl. Nemzeti Adatvédelmi és Információs szabadság Hatóság, uniós hatóság), bíróság vagy más harmadik személy által kiszabásra kerülő bírság vagy bírság jellegű szankció maradéktalan megtérítésére is.

11. **A Szerződő felek kérik, a Szolgalmi Kötelezett ezennel hozzájárul ahhoz, hogy az 1. pontban körülírt Siófok 10293/4 és 10295/4 helyrajzi számú ingatlanokra a 3. pontban meghatározott területnagyságokban a szennyvízvezetési szolgalmi jog és szolgalmi sáv (2-2 méter) a Szolgalmi Jogosult Magyar Állam javára az ingatlan-nyilvántartásba**

bejegyzésre kerüljön, valamint a „Szennyvízvezetési szolgalmi jog gyakorlása a Dunántúli Regionális Vízmű Zrt. 8600 Siófok, Tanácsház u. 7. mint víziközmű-szolgáltatót illeti meg” feljegyzéssel a Szolgalmi Joggyakorló **DRV Zrt. joggyakorlása feltüntetésre kerüljön**.

12. A Felek és képviselőik kijelentik, hogy magyar honosságú jogi személyek, illetve magyar cselekvőképes állampolgárok, jognyilatkozataik megtételében akadályozva nincsenek.
13. A Felek esetleges jogvita esetén előzetes egyeztetést kísérelnek meg, ennek eredménytelensége esetére értékhatártól függően a Siófoki Járásbíróság, illetve a Kaposvári Törvényszék kizárólagos illetékességét kötik ki.
14. Jelen megállapodásban nem szabályozott kérdésekben a Felek a Ptk., illetve az egyéb vonatkozó jogszabályok rendelkezéseit tekintik magukra nézve kötelezőnek.

A szerződést a felek a kölcsönös értelmezést követően, mint akaratukkal mindenben megegyezőt, jóváhagyólag 8 eredeti példányban írják alá.

Siófok,

a Magyar Állam mint Szolgalmi Jogosult
meghatalmazotti képviselőjében
egyben, mint a Szolgalmi Joggyakorló:

Tóth Attila
vagyongazdálkodási osztályvezető

Gosztola János
fejlesztéstervezési és -irányítási osztályvezető
Dunántúli Regionális Vízmű Zrt.

Siófok, 2023.....

.....
dr. Lengyel Róbert
polgármester
Siófok Város Önkormányzata
Szolgalmi Kötelezett

.....
Dr. Boda Zsuzsanna
jegyző
jogi ellenjegyző

.....
Balogh Gábor
közgazdasági osztályvezető
pénzügyi ellenjegyző
Siófoki Közös Önkormányzati Hivatal



Koseczky Ádám E. V.

8651 Balatonszabadi, Szabadság u. 33/E
E-mail: koseczky.foldmero@gmail.com
Tel.: +36/30-369-0622

A munkavégző neve

Munkaszám: 8/2023

VÁLTOZÁSI VÁZRAJZ

a 10293/4, 10295/4 helyrajzi számú földrészletekre vonatkozó vezeték jog bejegyzéséhez

Méretarány: 1 : 1000

**Siófok
belterület**

Somogyi Kormányhivatal
Adatszolgáltatás iktatószáma: 2/325/2023

Beérkezés- időpontja	Erkeztetési azonosító:
Íktatás dátuma:	iktatószám: 2023. APR. 13. 610678
Mellékletek száma:	Ügyintéző:

A RAJZI TARTALOM A HÁTOLDALON TALÁLHATÓ!

Változás előtti állapot						Változás utáni állapot											Megjegyzés
Hrsz	Alrészlet			Terület	AK	Hrsz	Alrészlet			Terület	AK	VEZETÉKJOGGAL TERHELENDŐ TERÜLETRÉSZ					
	Jel	műv. Ága	Min. ó.	ha. m ²	Jel		műv. Ága	Min. ó.	ha. m ²	Terület igénybevétele	db.	Hossz (m)	m ²	Összes (m ²)			
1	2	3	4	5	6	7	8	9	10	11	12	13	14	15	16	17	18
10293/4	-	kivett, út	-	0.1276	0.00	10293/4	-	kivett, út	-	0.1276	0.00	vezeték és biztonsági övezete	1	61.95	256	256	*
10295/4	-	kivett, közút	-	0.0462	0.00	10295/4	-	kivett, közút	-	0.0462	0.00	vezeték és biztonsági övezete	1	6.52	26	26	**
Összesen:				0.1738	0.00	Összesen:				0.1738	0.00	2	68.47	282	282		

A vázrajz méretek levételére nem alkalmas.

A vezetékjog megállapítása akaratumnak megfelelően történik:

* A 10293/4 hrsz-ú földrészleten lévő vízvezeték, valamint a hozzá tartozó biztonsági övezet – II. jelű 256 m² nagyságú – területére a vezetékjog a Magyar Államot, Dunántúli Regionális Vízmű Zrt.-t (8600 Siófok, Tanácsház utca 7.) joggyakorlót illeti meg.

** A 10295/4 hrsz-ú földrészleten lévő vízvezeték, valamint a hozzá tartozó biztonsági övezet – II. jelű 26 m² nagyságú – területére a vezetékjog a Magyar Államot, Dunántúli Regionális Vízmű Zrt.-t (8600 Siófok, Tanácsház utca 7.) joggyakorlót illeti meg.

Balatonszabadi, 2023. március 14.

Készítő és minőséget tanúsító:

földmérő ig. száma: 10511 / 2021
Ing. rend. min. száma: 2544 / 2023

KOSECZKY ADÁM
Földmérő mérnök
Földm. ig: 10511/2021
IRM: 2544/2023

Koseczky Ádám

Az állam, alapadat-tartalom az állami ingatlan-nyilvántartási térképi adatbázis tartalmával megegyezik. Ez a záradék a kelteztől számított egy évig hatályos.

2023 MÁJ 03.

Siófok, 2023. hó nap

záradékoló:
Ing. rend. min. száma: 1993 / 2020



10291

10293/1

10293/8

10293/2

10293/10

10293/3

10293/5

10295/6

10295/2

10296/4

10295/3

10296/9

Gyöngyike utca
(10295/4)

Gyöngyike utca
(10296/8)

2-2 m

(10293/4)

I.

II.

II. vízvezeték út

69

72



Koseczky Ádám E. V.

8000 Székesfehérvár, Jankovich Ferenc u. 4. II/10.
E-mail: koseczky.foldmero@gmail.com
Tel.: +36/30-369-0622

**Siófok
belterület**

Adatszolgáltatás iktatószáma: 2/706/2023

A munkavégző neve

Munkaszám: **16/2023**

VÁLTOZÁSI VÁZRAJZ

a 10293/4, 10295/4 helyrajzi számú földrészletekre vonatkozó **vezeték jog bejegyzéséhez**

Méretarány: 1 : 1000

Beküldés időpontja	Összeállítás dátuma
2023 MÁJ 26.	
Iktatás dátuma	Iktatószám
	011013
Mellékletek	Ügyintéző

A RAJZI TARTALOM A HÁTOLDALON TALÁLHATÓ!

Változás előtti állapot						Változás utáni állapot											Megjegyzés
Hrsz	Alrészlet			Terület	AK	Hrsz	Alrészlet			Terület	AK	VEZETÉKJOGGAL TERHELENDŐ TERÜLETRÉSZ					
	Jel	műv. Ága	Min. o.	ha. m ²			Jel	műv. Ága	Min. o.	ha. m ²		Terület igénybevétele	db.	Hossz (m)	m ²	Összes (m ²)	
1	2	3	4	5	6	7	8	9	10	11	12	13	14	15	16	17	18
10293/4	-	kivett, út	-	0.1276	0.00	10293/4	-	kivett, út	-	0.1276	0.00	vezeték és biztonsági övezete	1	57.71	239	239	*
10295/4	-	kivett, közút	-	0.0462	0.00	10295/4	-	kivett, közút	-	0.0462	0.00	vezeték és biztonsági övezete	1	4.30	17	17	**
Összesen:				0.1738	0.00	Összesen:				0.1738	0.00		2	62.01	256	256	

A vázrajz méretek levételére nem alkalmas.

A vezetékjog megállapítása akaratumknak megfelelően történt:

* A 10293/4 hrsz-ú földrészleten lévő szennyvízvezeték, valamint a hozzá tartozó biztonsági övezet – II. jelű 239 m² nagyságú – területére a vezetékjog a Magyar Államot, Dunántúli Regionális Vízmű Zrt.-t (8600 Siófok, Tanácsház utca 7.) joggyakorlót illeti meg.
** A 10295/4 hrsz-ú földrészleten lévő szennyvízvezeték, valamint a hozzá tartozó biztonsági övezet – II. jelű 17 m² nagyságú – területére a vezetékjog a Magyar Államot, Dunántúli Regionális Vízmű Zrt.-t (8600 Siófok, Tanácsház utca 7.) joggyakorlót illeti meg.

Székesfehérvár, 2023. május 19.

KOSECZKY ADÁM
Földmérő mérnök
Földm. ig: 10511/2021
IRM: 2544/2023

Koseczky Ádám
Koseczky Ádám

Készítő és minőséget tanúsító:


földmérő ig. száma: 10511 / 2021
Ing. rend. min. száma: 2544 / 2023

Az állami alapadat-tartalom az állami ingatlan-nyilvántartási térképi adatbázis tartalmával megegyezik. Ez a záradék a kelteztől számított egy évig hatályos.

2023 JÚN 07.

Siófok, 2023. hó nap

záradékoló: *Kovács Károly*
Ing. rend. min. száma: 1547 / 2005

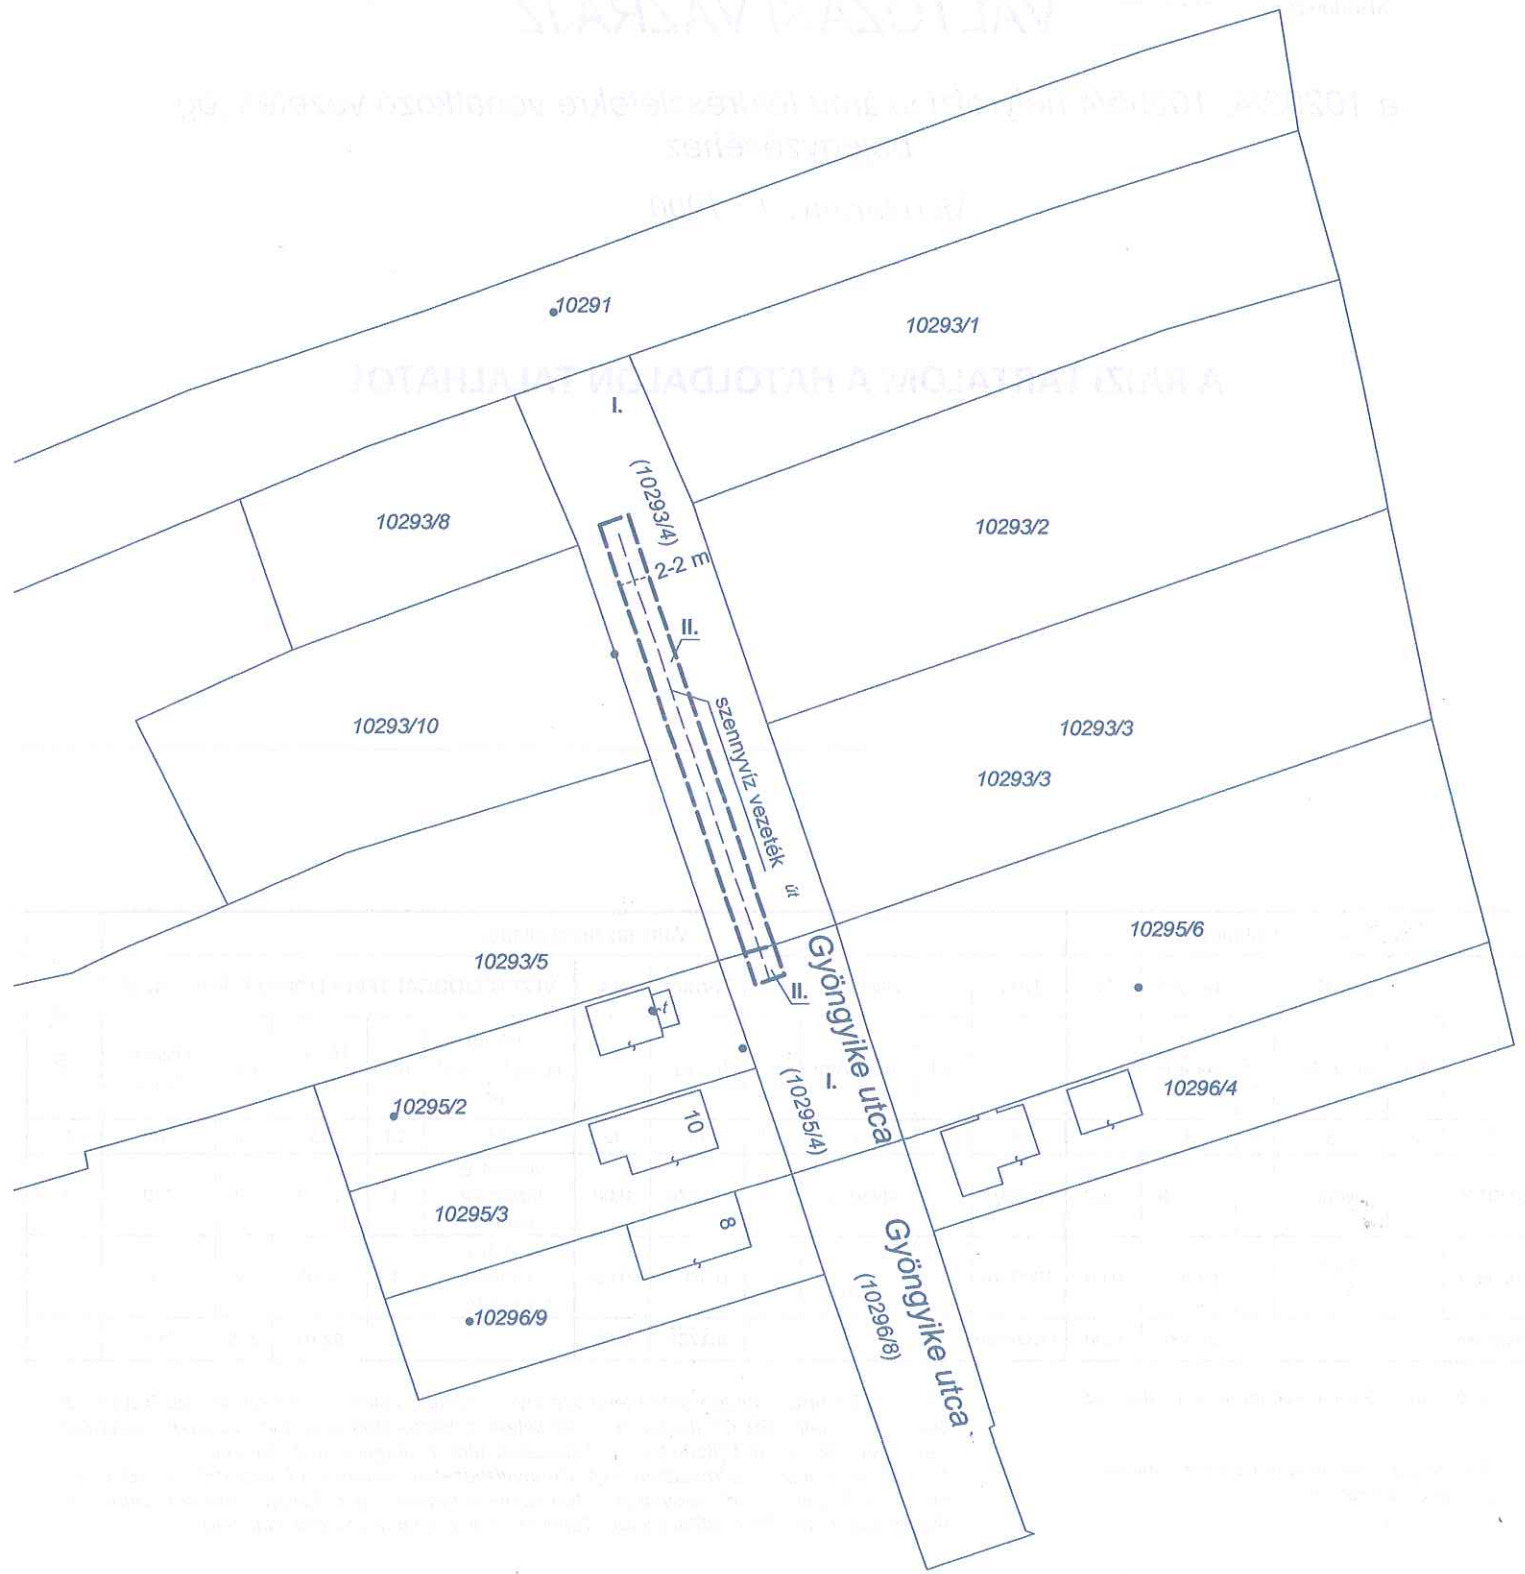



Somogy Vármegyei Körmányhivatal
Siófok Kálmán Imre sétány 4.

Oldal: 1/1

E-hiteles tulajdoni lap - Szemle másolat

Megrendelés szám:30005/40943/2023

2023.08.08

Szektor: 53

SIÓFOK

Belterület

10293/4 helyrajzi szám

I. RÉSZ

1. Az ingatlan adatai:

alrészlet adatok művelési ág/kivett megnevezés/	min.o	terület ha m2	kat.t.jöv. k.fill.	alosztály adatok ter. kat.jöv. ha m2 k.fill
--	-------	------------------	-----------------------	---

. Kivett út

0

1276

0.00

2. bejegyző határozat: 49670/2008.12.19

Ingatlan-nyilvántartás átalakítása a DAT forgalomba adásával.

II. RÉSZ

3. tulajdoni hányad: 1/1

bejegyző határozat, érkezési idő: 37215/2006.05.12

jogcím: megosztás és átadás

jogállás: tulajdonos

név: SIÓFOK VÁROS ÖNKORMÁNYZATA

cím: 8600 SIÓFOK Fő tér 1

törzsszám: 15731481

III. RÉSZ

1. bejegyző határozat, érkezési idő: 37215/2006.05.12

Önálló szöveges bejegyzés a 10292/2, 10293. és a 10294. helyrajzi számok összevonva, majd megosztva: 10293/1-7. helyrajzi számú ingatlanokra.

Az E-hiteles tulajdoni lap másolat tartalma a kiadást megelőző napig megegyezik az ingatlan-nyilvántartásban szereplő adatokkal. A szemle másolat a fennálló bejegyzéseket, a teljes másolat valamennyi bejegyzést tartalmazza. Ez az elektronikus dokumentum kinyomtatva nem minősül hiteles bizonyító erejű dokumentumnak. Ez a tulajdoni lap közigazgatási hatósági eljárás céljából került kiadásra. Másra nem használható.

TULAJDONILAP VÉGE



Somogy Vármegyei Kormányhivatal
Siófok Kálmán Imre sétány 4.

Oldal: 1/1

E-hiteles tulajdoni lap - Szemle másolat

Megrendelés szám:30005/40944/2023

2023.08.08

Szektor: 53

SIÓFOK

Belterület

10295/4 helyrajzi szám

8600 SIÓFOK Gyöngyike utca. "felülvizsgálat alatt"

I. RÉSZ

1. Az ingatlan adatai:

alrészlet adatok művelési ág/kivett megnevezés/	min.o	terület ha m2	kat.t.jöv. k.fill.	alosztály adatok ter. kat.jöv. ha m2 k.fill
. Kivett közút	0	462	0.00	

2. bejegyző határozat: 49670/2008.12.19

Ingatlan-nyilvántartás átalakítása a DAT forgalomba adásával.

II. RÉSZ

1. tulajdoni hányad: 1/1

bejegyző határozat, érkezési idő: 34497/1992.05.19

jogcím: jogutódlás tulajdoni hányad: 0/1 31986/1991.03.11

jogcím: felajánlás tulajdoni hányad: 0/1 34497/1992.05.19

jogállás: tulajdonos

név: SIÓFOK VÁROS ÖNKORMÁNYZATA

cím: 8600 SIÓFOK Fő tér 1

törzsszám: 15731481

III. RÉSZ

2. bejegyző határozat, érkezési idő: 669/2006.11.06

Önálló szöveges bejegyzés az ingatlan területe területkiigazítás folytán változott.

3. bejegyző határozat, érkezési idő: 30698/2014.01.20

Vezetékjog

A területkimutatás szerinti 16 m2 nagyságú területre, Siófok KIF hálózat II. szakasz elhelyezését biztosító vezetékjog.

jogosult:

név: E.ON DÉL-DUNÁNTÚLI ÁRAMHÁLÓZATI ZÁRTKÖRŰEN MŰKÖDŐ RÉSZVÉNYTÁRSASÁG törzsszám: 10732614

cím : 7626 PÉCS Búza tér 8/a

Az E-hiteles tulajdoni lap másolat tartalma a kiadást megelőző napig megegyezik az ingatlan-nyilvántartásban szereplő adatokkal. A szemle másolat a fennálló bejegyzéseket, a teljes másolat valamennyi bejegyzést tartalmazza. Ez az elektronikus dokumentum kinyomtatva nem minősül hiteles bizonyító erejű dokumentumnak. Ez a tulajdoni lap közigazgatási hatósági eljárás céljából került kiadásra. Másra nem használható.

TULAJDONILAP VÉGE