


6612
47-55
601,61 m²

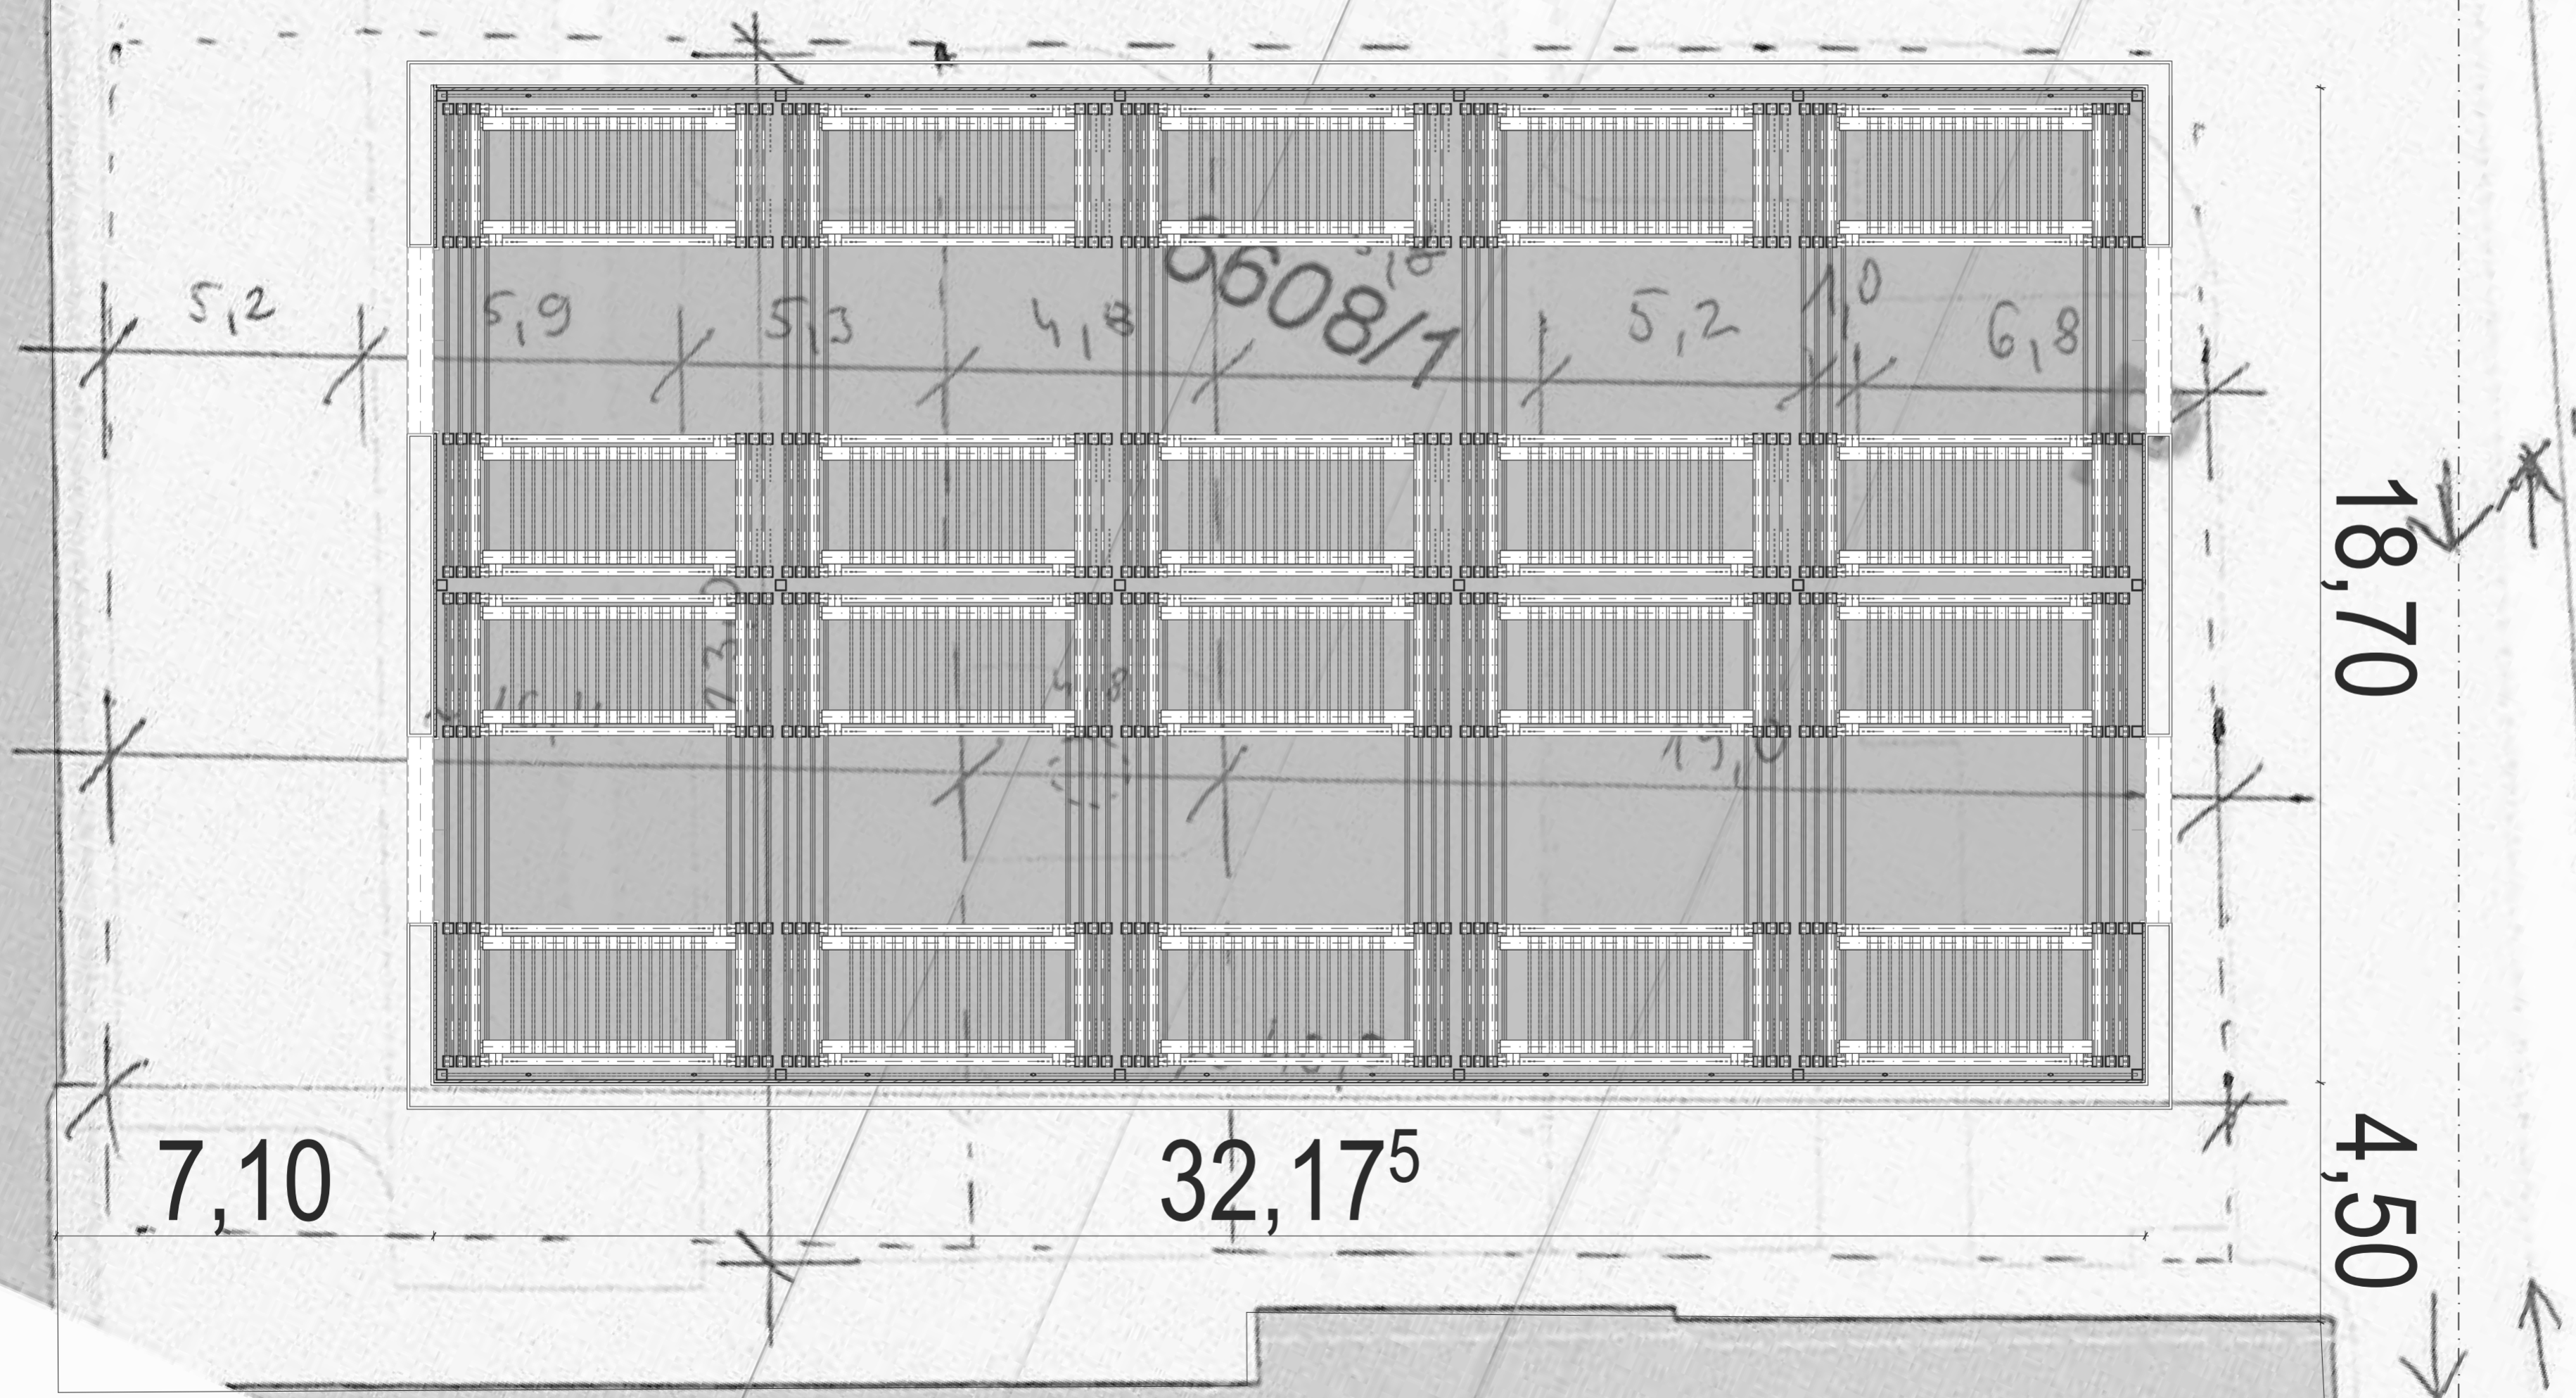

Parkolászám:

3 szintes: 60 db
4 szintes: 80 db

±0,00 =

Ezek a rajzok és információk nem másolhatók le, vagy nem használhatók fel más célra, csak a S.C. DKK ARCHITECTURE SOLUTIONS S.R.L. hozzájárulásával!

ZÁKONYI FERENC KÖZ
PARKOLÓHÁZ

helyszín: Zákonyi Ferenc köz

befeltevő: TCT Garage Hargita

építész: Darvas Kázmér Koppány

project nr.: 08/2023

planta:

tervrajta: VT

A01

lépték: 1:100

dátum: 2023. 08. 18.


fejleszt: ÉPÍTÉSZET

rajz:


FÖLDSZINTI ALAPRAJZ



DKK ARCHITECTURE
SOLUTIONS S.R.L.
România, M-Ciuc, Str. Patinoanului 8/18.
C.U.J.: 45821286; J19/151/2022
+40 712 275 710
arch.darvas.kazmer@gmail.com

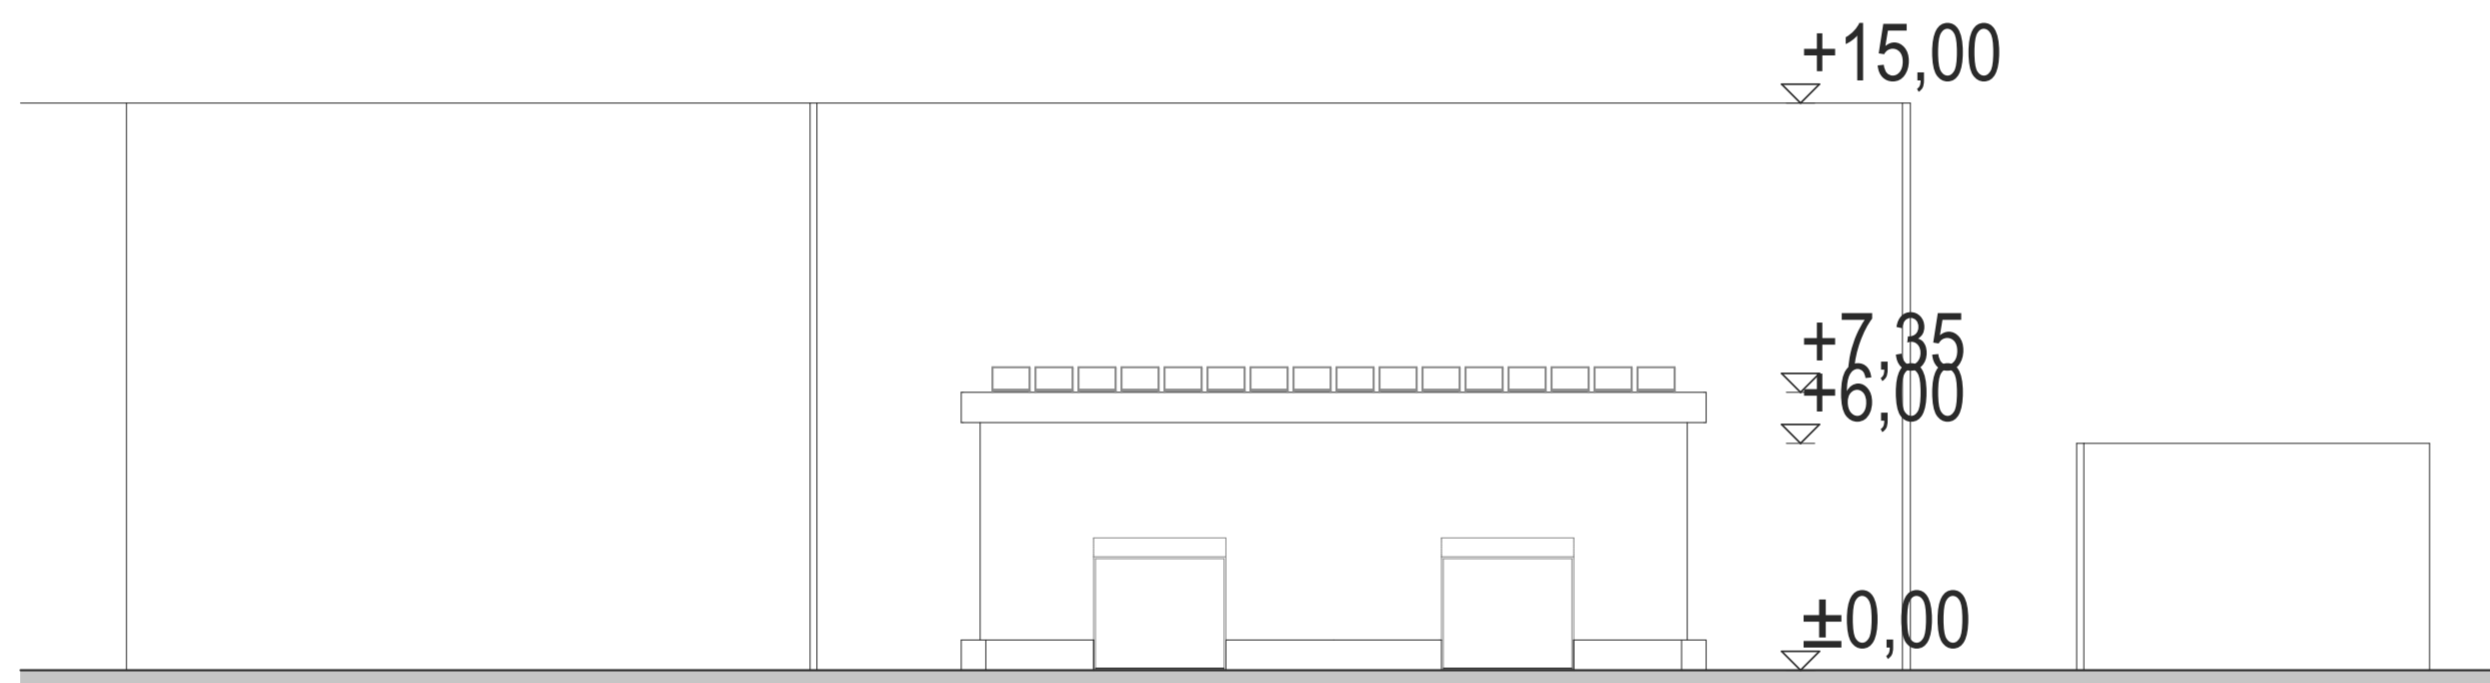

3 szintes

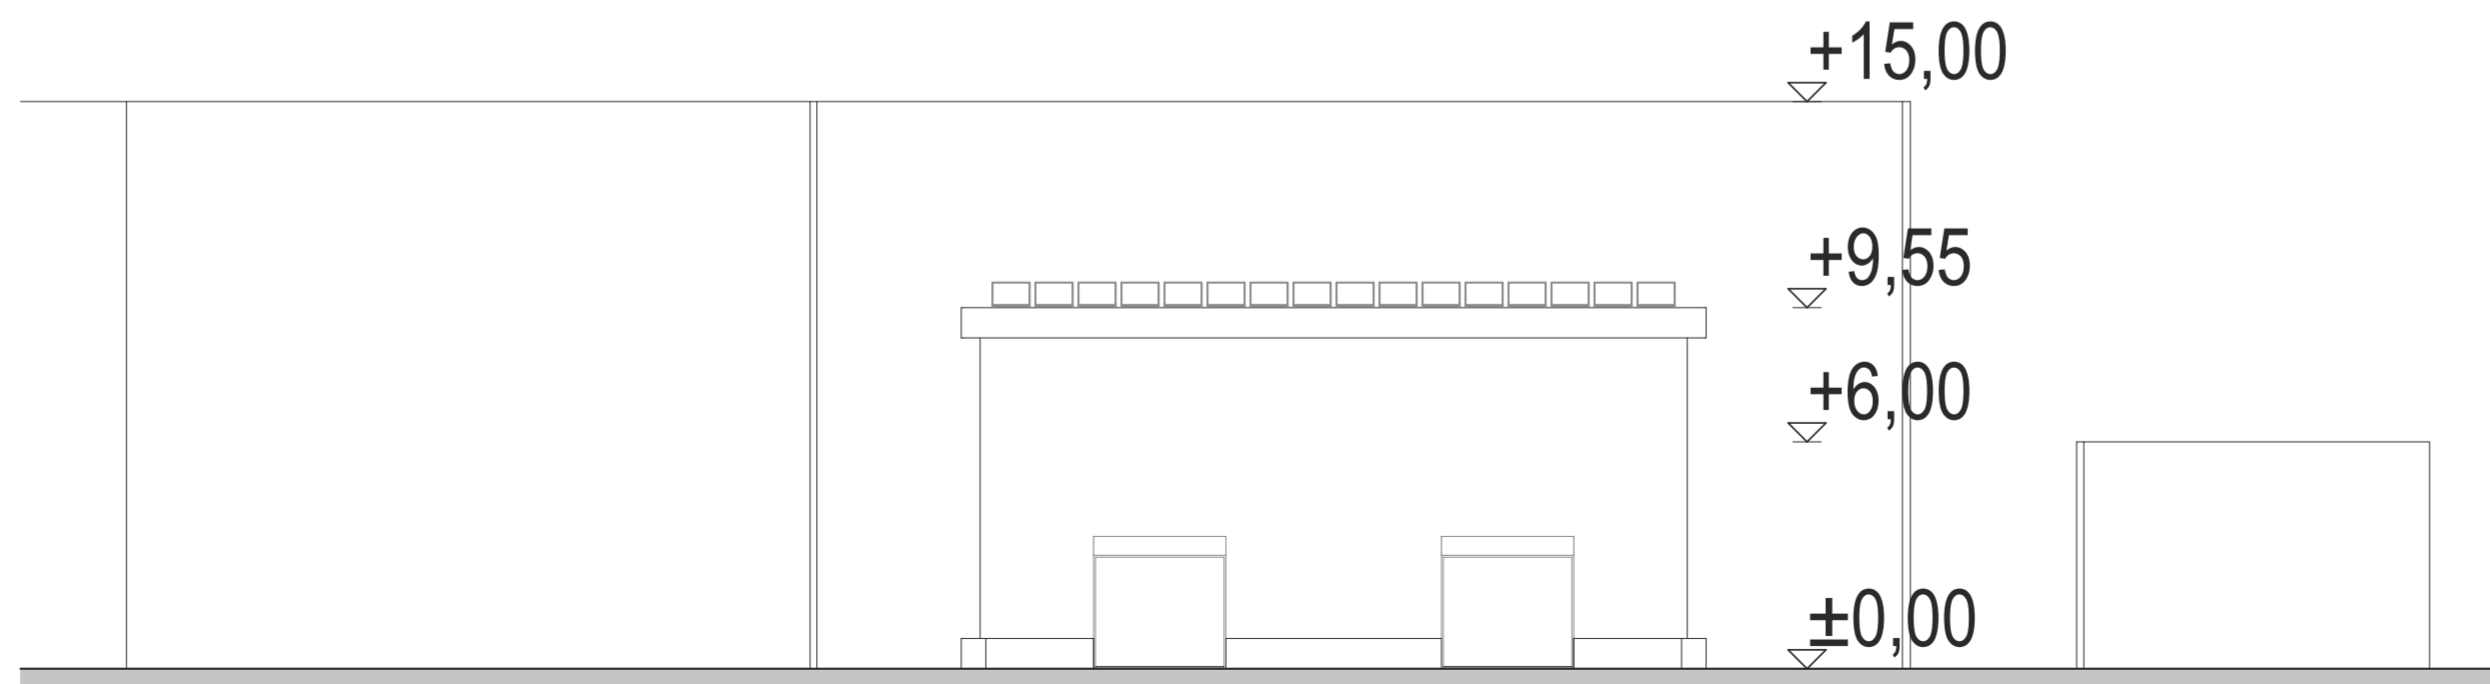

4 szintes

Parkolászám:

3 szintes: 60 db

4 szintes: 80 db

±0,00 =

Ezek a rajzok és információk nem másolhatók le, vagy nem használhatók fel más célra, csakis a S.C. DKK ARCHITECTURE SOLUTIONS S.R.L. hozzájárulásával!

**ZÁKONYI FERENC KÖZ
PARKOLÓHÁZ**

helyszín: Zákonyi Ferenc köz

befeltevő: TCT Garage Harghita

építész: Darvas Kázmér Koppány

project nr.: 08/2023

tervező: VT

lépték: 1:200

dátum: 2023. 08. 18.

plánja:

A02

fejezet: ÉPÍTÉSZET

rajz:

NÉZETEK



DKK ARCHITECTURE
SOLUTIONS S.R.L.
România, M-Ciuc, Str. Patinoanului 8/1/18.
C.U.J.: 4582/1286; J19/151/2022
+40 712 275 710
arch.darvas.kazmer@gmail.com



Parkolászám:

4 szintes: 80 db

±0,00 =

Ezek a rajzok és információk nem másolhatók le, vagy nem használhatók fel más célra, csakis a S.C. DKK ARCHITECTURE SOLUTIONS S.R.L. hozzájárulásával!

**ZÁKONYI FERENC KÖZ
PARKOLÓHÁZ**

helyszín: Zákonyi Ferenc köz

befeltevő: TCT Garage Harghita

építész: Darvas Kázmér Koppány

projekt nr.: 08/2023

tervező: VT

lépték:

dátum: 2023. 08. 18.

fejezet: ÉPÍTÉSZET

rajz:

PERSPEKTÍVA

plánra:
A03



**DKK ARCHITECTURE
SOLUTIONS S.R.L.**
România, M-Ciuc, Str. Patinoanului 8/a/18.
C.U.J.: 4582/1286; J19/151/2022
+40 712 275 710
arch.darvas.kazmer@gmail.com



Parkolászám:

3 szintes: 60 db

±0,00 =

Ezek a rajzok és információk nem másolhatók le, vagy nem használhatók fel más célra, csak a S.C. DKK ARCHITECTURE SOLUTIONS S.R.L. hozzájárulásával!

**ZÁKONYI FERENC KÖZ
PARKOLÓHÁZ**

helyszín: Zákonyi Ferenc köz

befeltevő: TCT Garage Harghita

építész: Darvas Kázmér Koppány

projekt nr.: 08/2023

tervező: VT

lépték:

dátum: 2023. 08. 18.

fejezet: ÉPÍTÉSZET

rajz:

PERSPEKTÍVA

plánja:
A04



**DKK ARCHITECTURE
SOLUTIONS S.R.L.**
România, M-Ciuc, Str. Patinoanului 8/a/18.
C.U.J.: 4582/1286; J19/151/2022
+40 712 275 710
arch.darvas.kazmer@gmail.com



Parkolászám:

4 szintes: 80 db

±0,00 =

Ezek a rajzok és információk nem másolhatók le, vagy nem használhatók fel más célokra, csakis a S.C. DKK ARCHITECTURE SOLUTIONS S.R.L. hozzájárulásával!

**ZÁKONYI FERENC KÖZ
PARKOLÓHÁZ**

helyszín: Zákonyi Ferenc köz

befelkötő: TCT Garage Harghita

építész: Darvas Kázmér Koppány

project nr.: 08/2023

tervrajta: VT

lépték:

dátum: 2023. 08. 18.

fejezet: ÉPÍTÉSZET

rajz:


PERSPEKTÍVA

plánja:

A05



**DKK ARCHITECTURE
SOLUTIONS S.R.L.**
România, M-Ciuc, Str. Patinoanului 8/18.
C.U.J.: 45821286; J19/151/2022
+40 712 275 710
arch.darvas.kazmer@gmail.com

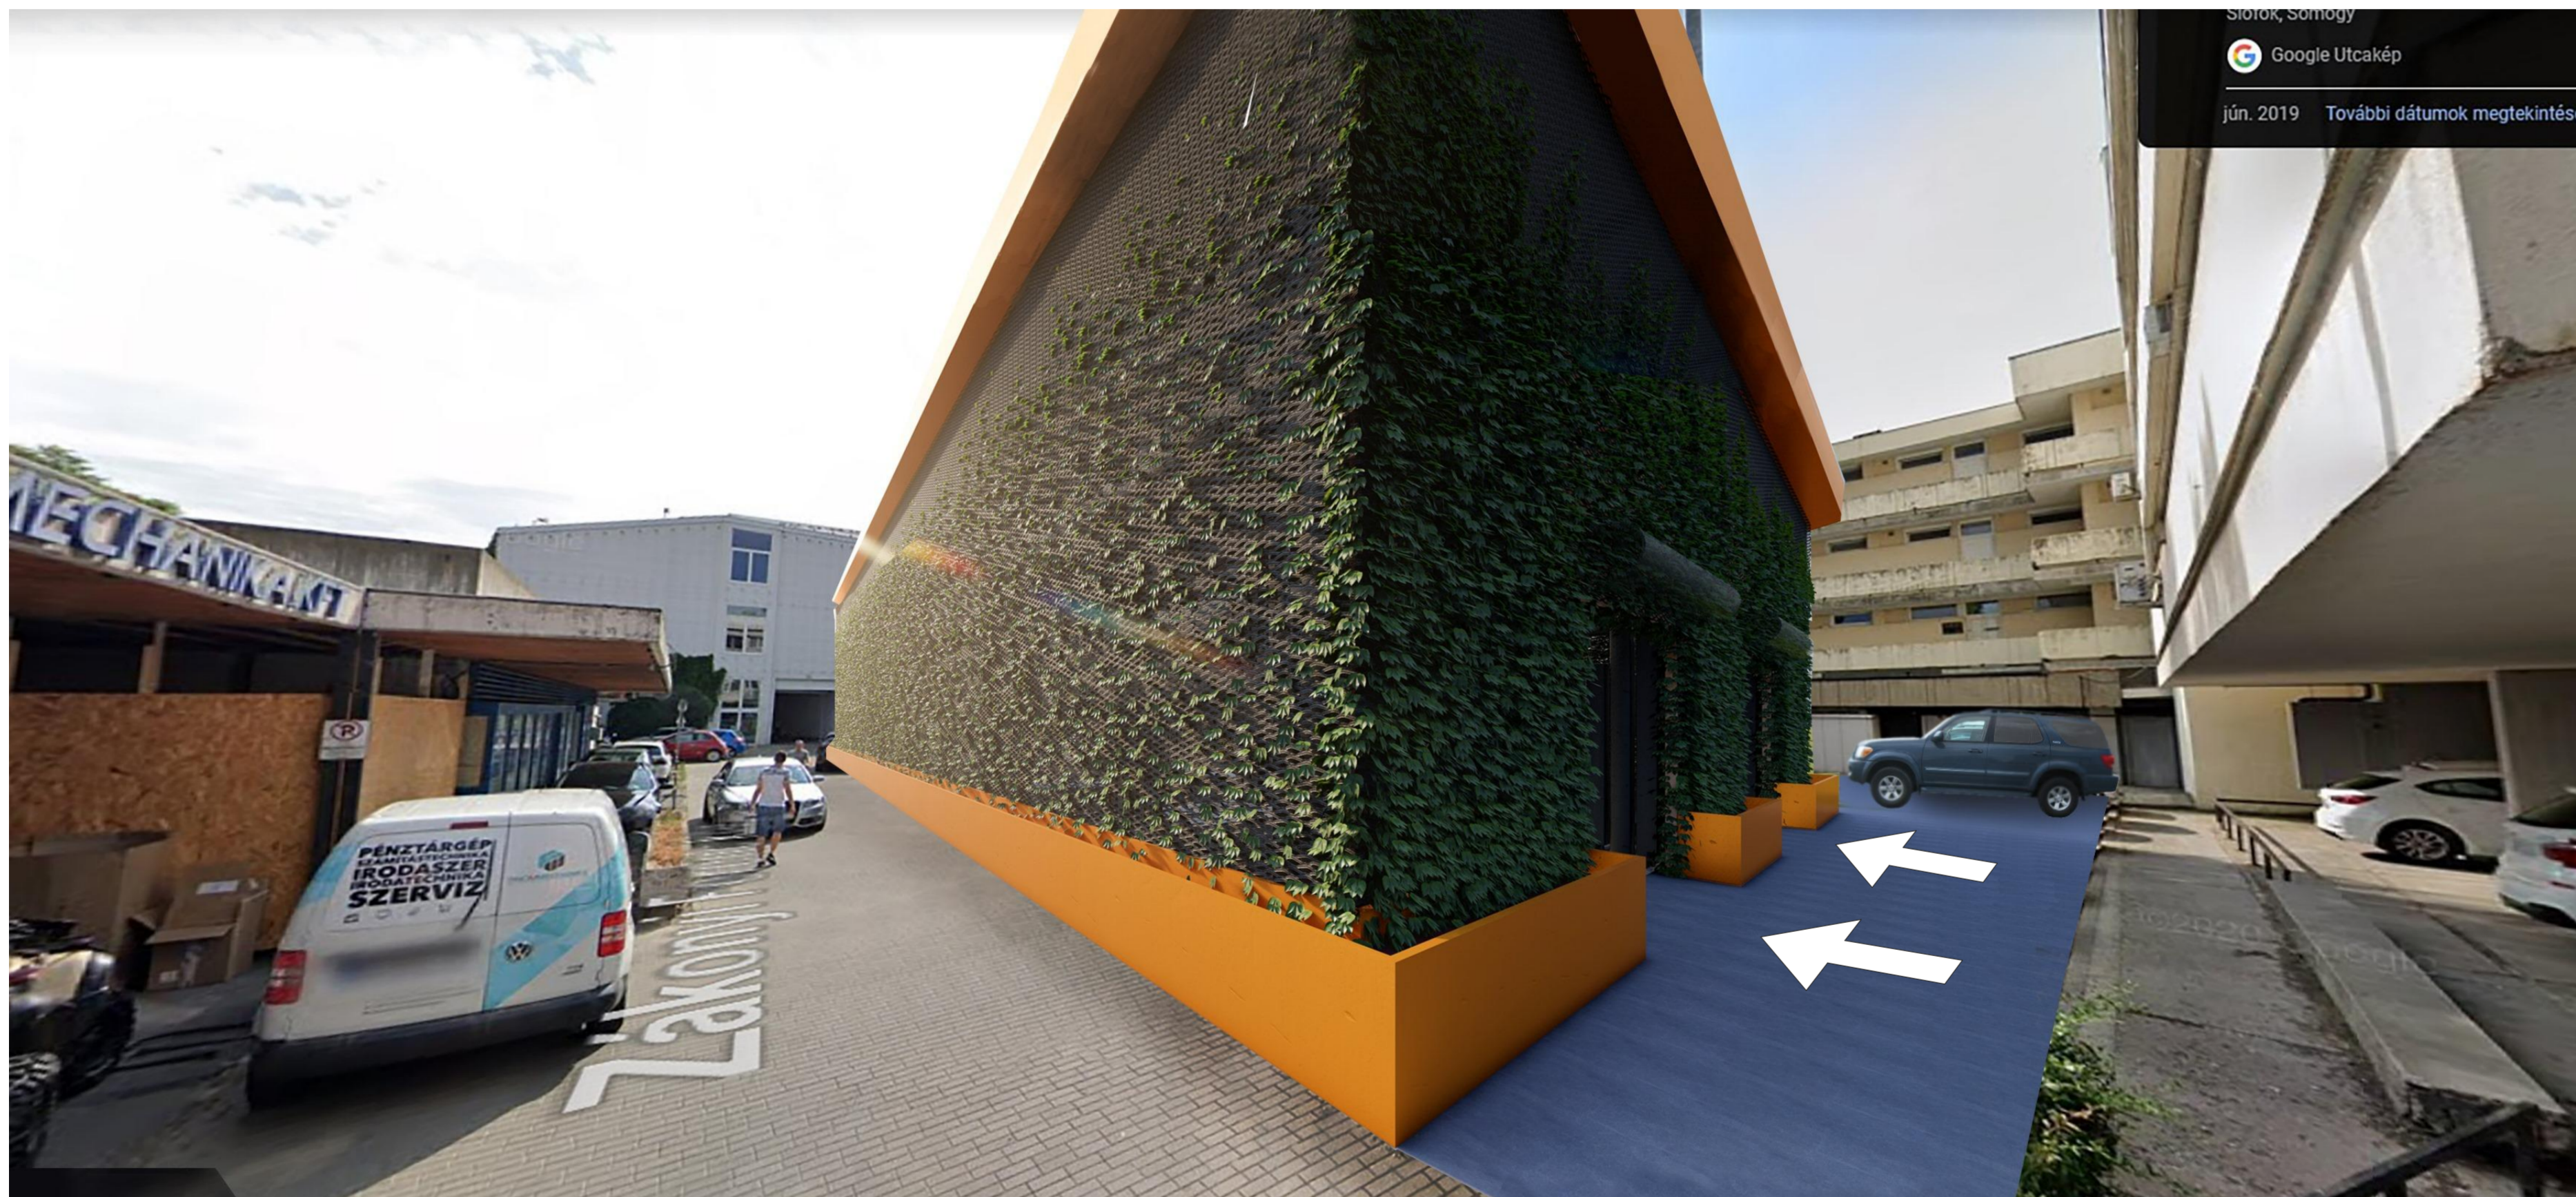

Parkolászám:

3 szintes: 60 db

±0,00 =

Ezek a rajzok és információk nem másolhatók le, vagy nem használhatók fel más célra, csakis a S.C. DKK ARCHITECTURE SOLUTIONS S.R.L. hozzájárulásával!

**ZÁKONYI FERENC KÖZ
PARKOLÓHÁZ**

helyszín: Zákonyi Ferenc köz

befelkötő: TCT Garage Harghita

ajtósz: Darvas Kázmér Koppány

project nr.: 08/2023

tervrajta: VT

lépték:

dátum: 2023. 08. 18.

fejezet: ÉPÍTÉSZET

rajz:

PERSPEKTÍVA

plánja:

A06



**DKK ARCHITECTURE
SOLUTIONS S.R.L.**
România, M-Ciuc, Str. Patinoanului 8/18.
C.U.J.: 4582/2020; J19/151/2022
+40 712 275 710
arch.darvas.kazmer@gmail.com



Parkolászám:

4 szintes: 80 db

±0,00 =

Ezek a rajzok és információk nem másolhatók le, vagy nem használhatók fel más célra, csak a S.C. DKK ARCHITECTURE SOLUTIONS S.R.L. hozzájárulásával!

**ZÁKONYI FERENC KÖZ
PARKOLÓHÁZ**

helyszín: Zákonyi Ferenc köz

befelkötő: TCT Garage Hargita

építész: Darvas Kázmér Koppány

project nr.: 08/2023

tervrajta: VT

lépték:

dátum: 2023. 08. 18.

fejezet: ÉPÍTÉSZET

rajz:

PERSPEKTÍVA

A07



**DKK ARCHITECTURE
SOLUTIONS S.R.L.**
România, M-Ciuc, Str. Patinoanului 8/18.
C.U.J.: 45821286; J19/151/2022
+40 712 275 710
arch.darvas.kazmer@gmail.com



Parkolászám:

3 szintes: 60 db

±0,00 =

Ezek a rajzok és információk nem másolhatók le, vagy nem használhatók fel más célra, csakis a S.C. DKK ARCHITECTURE SOLUTIONS S.R.L. hozzájárulásával!

**ZÁKONYI FERENC KÖZ
PARKOLÓHÁZ**

helyszín: Zákonyi Ferenc köz

befeltevő: TCT Garage Harghita

építész: Darvas Kázmér Koppány

project nr.: 08/2023

tervrajta: VT

lépték:

dátum: 2023. 08. 18.

fejleszt: ÉPÍTÉSZET


rajz:

PERSPEKTÍVA

A08



**DKK ARCHITECTURE
SOLUTIONS S.R.L.**
România, M-Ciuc, Str. Patinoanului 8/a/18.
C.U.I.: 45821286; J19/151/2022
+40 712 275 710
arch.darvas.kazmer@gmail.com

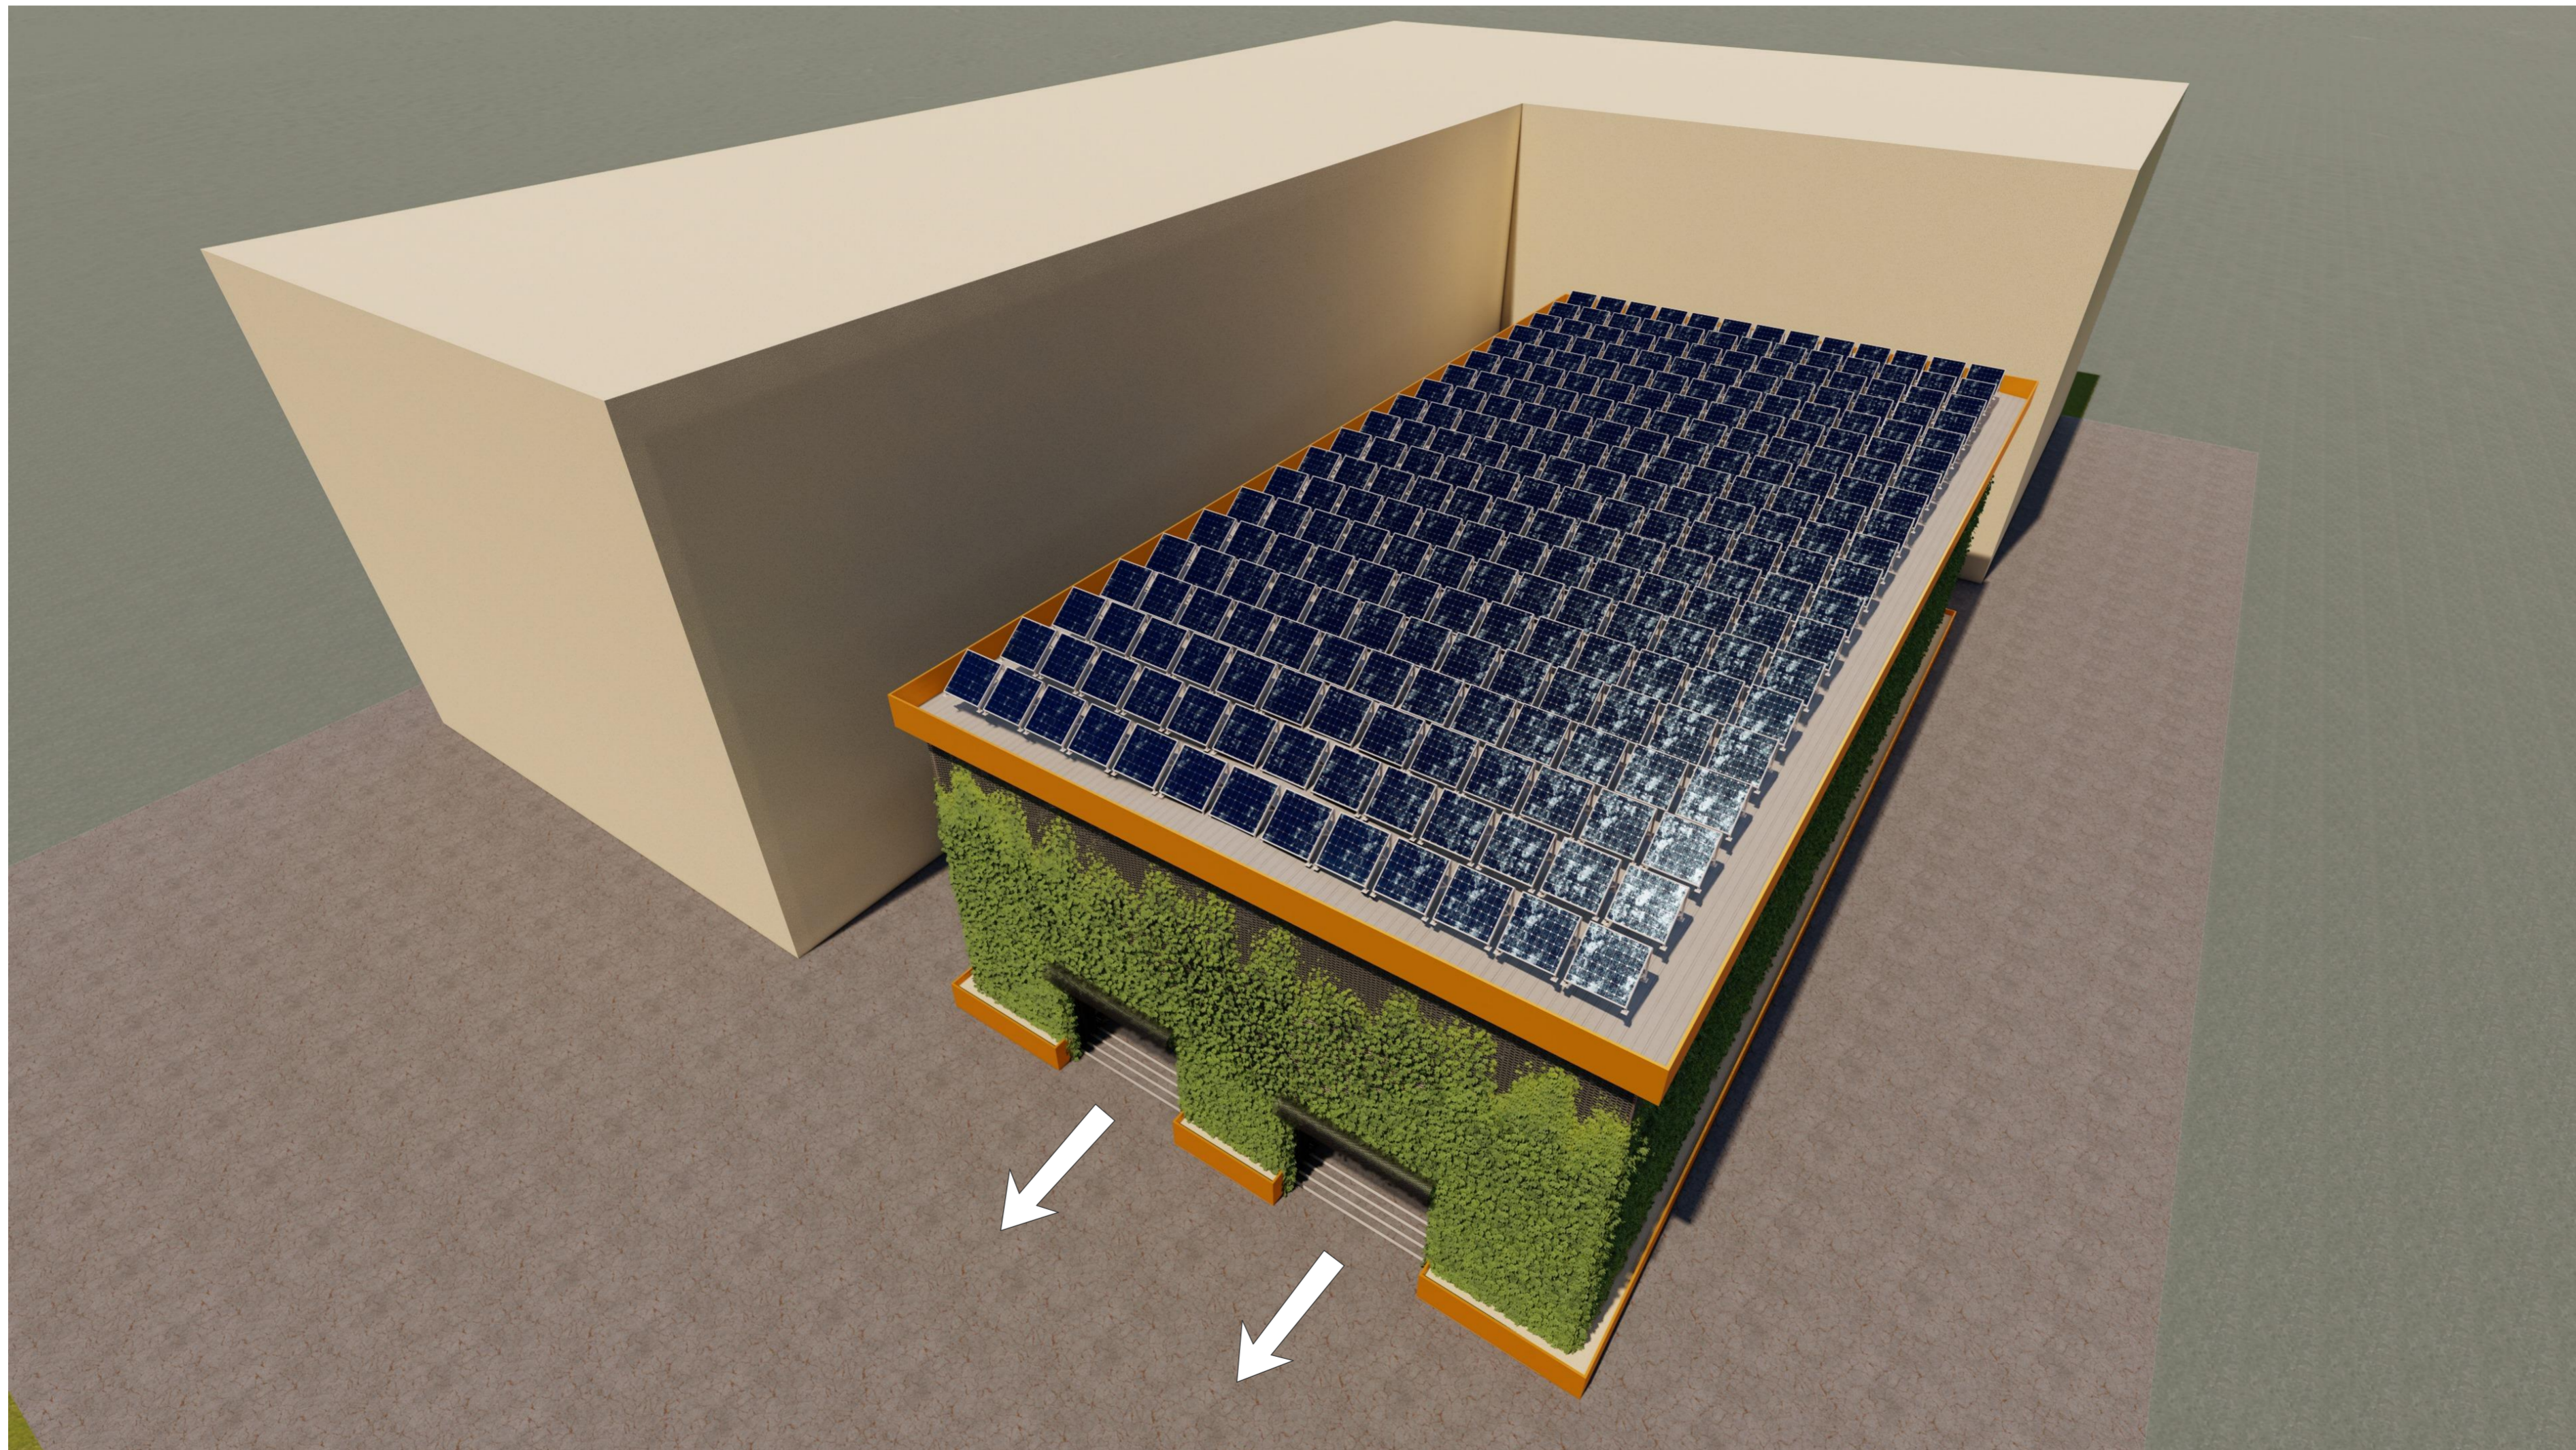

Parkolászám:

4 szintes: 80 db

±0,00 =

Ezek a rajzok és információk nem másolhatók le, vagy nem használhatók fel más célra, csakis a S.C. DKK ARCHITECTURE SOLUTIONS S.R.L. hozzájárulásával!

**ZÁKONYI FERENC KÖZ
PARKOLÓHÁZ**

helyszín: Zákonyi Ferenc köz

befelteső: TCT Garage Hargita

apítész: Darvas Kázmér Koppány

project nr.: 08/2023

tervállja: VT

lépték:

dátum: 2023. 08. 18.

plánja:

A09


fejezet: ÉPÍTÉSZET

rajz:

PERSPEKTÍVA



**DKK ARCHITECTURE
SOLUTIONS S.R.L.**
România, M-Ciuc, Str. Patinoanului 8/a/18.
C.U.J.: 4582/1286; J19/151/2022
+40 712 275 710
arch.darvas.kazmer@gmail.com

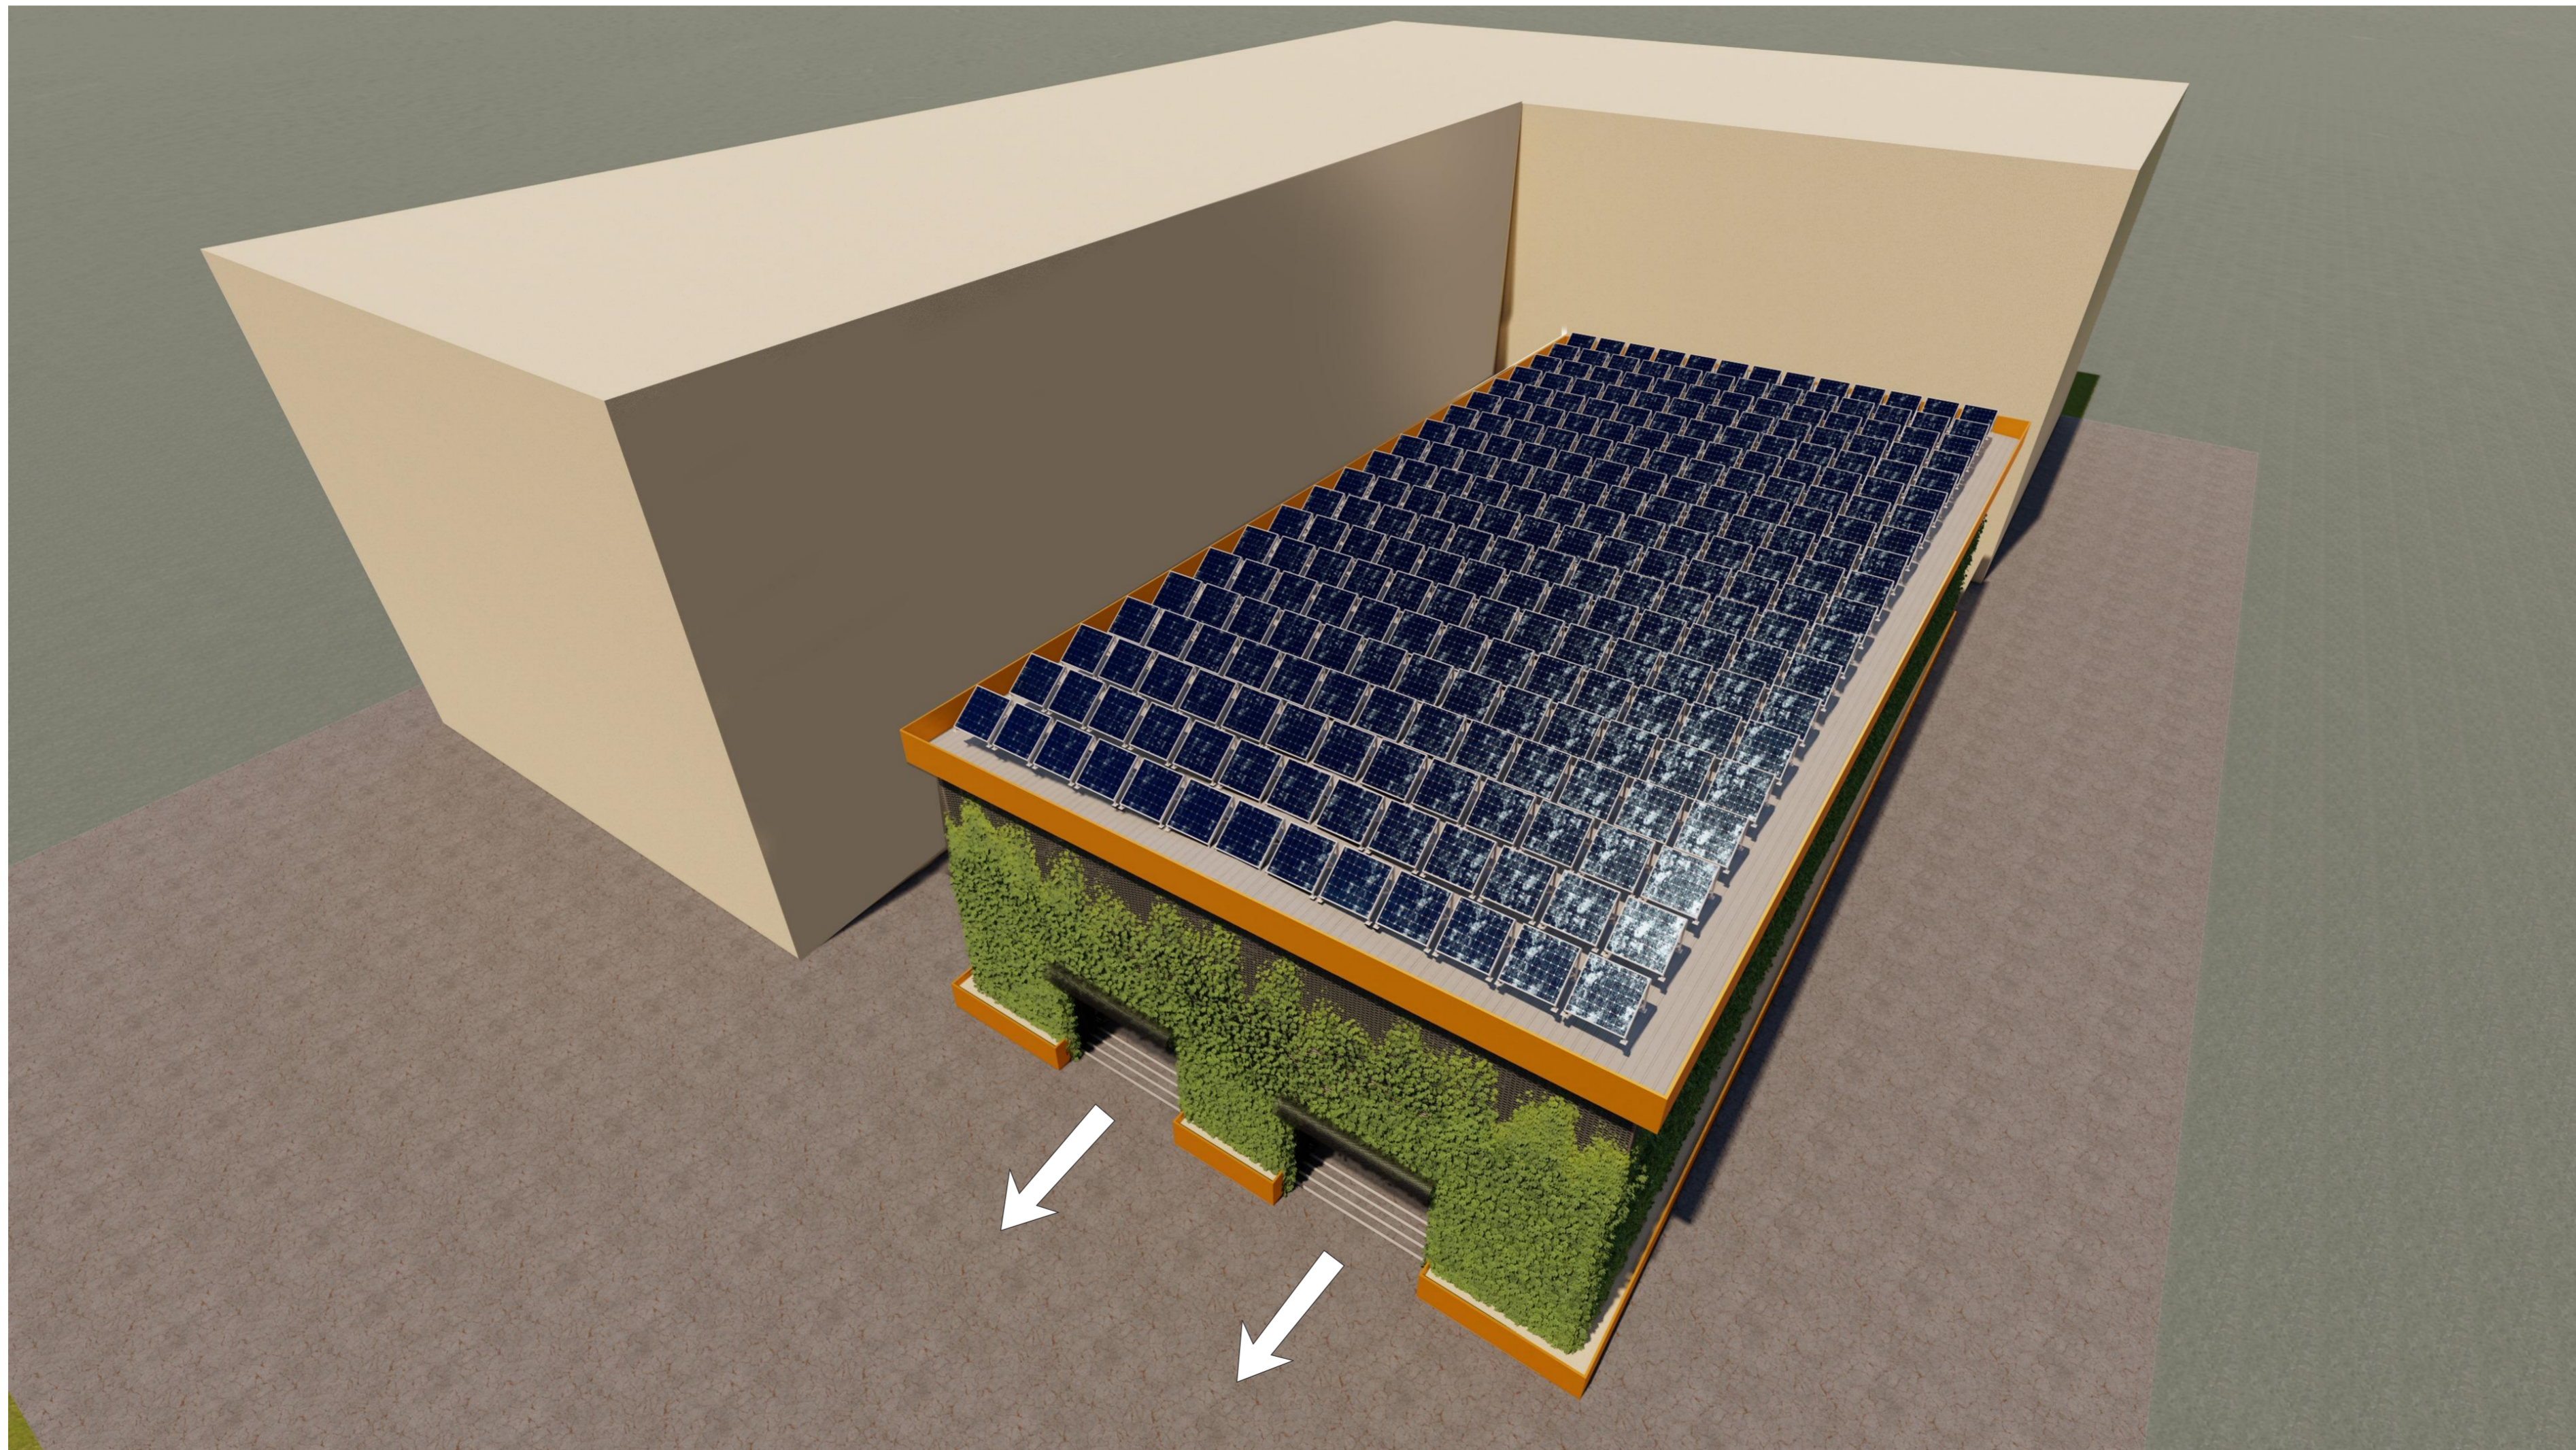

Parkolászám:

3 szintes: 60 db

±0,00 =

Ezek a rajzok és információk nem másolhatók le, vagy nem használhatók fel más célra, csakis a S.C. DKK ARCHITECTURE SOLUTIONS S.R.L. hozzájárulásával!

**ZÁKONYI FERENC KÖZ
PARKOLÓHÁZ**

helyszín: Zákonyi Ferenc köz

befelteső: TCT Garage Hargita

építész: Darvas Kázmér Koppány

project nr.: 08/2023

tervrajta: VT

lépték:

dátum: 2023. 08. 18.

fejezet: ÉPÍTÉSZET

rajz:

PERSPEKTÍVA

plánja:

A10



DKK ARCHITECTURE
SOLUTIONS S.R.L.
România, M-Ciuc, Str. Patinoanului 8/a/18.
C.U.J.: 4582/1286; J19/151/2022
+40 712 275 710
arch.darvas.kazmer@gmail.com



Parkolászám:

3 szintes: 60 db
4 szintes: 80 db

±0,00 =

Ezek a rajzok és információk nem másolhatók le, vagy nem használhatók fel más célra, csak a S.C. DKK ARCHITECTURE SOLUTIONS S.R.L. hozzájárulásával!

**ZÁKONYI FERENC KÖZ
 PARKOLÓHÁZ**

helyszín: Zákonyi Ferenc köz

befelteső: TCT Garage Hargita

ajtósz: Darvas Kázmér Koppány

project nr.: 08/2023

tervrajta: VT

ajtósz:

dátum: 2023. 08. 18.

fejleszt: ÉPÍTÉSZET

rajz: PERSPEKTÍVA

plána:

A11



**DKK ARCHITECTURE
 SOLUTIONS S.R.L.**
 România, M-Ciuc, Str. Patinoanului 8/a/18.
 C.U.J.: 45821286; J19/151/2022
 +40 712 275 710
 arch.darvas.kazmer@gmail.com