

**SIÓFOK VOLT TEREMMOZI ÉPÜLETÉNEK
ÉPÍTÉSI ENGEDÉLYEZÉSI TERVE**

TOP-7.1.1-16-H-093-1 Kódszámú közösségi „HUB”kialakítása

8600 Siófok, Kálmán Imre sétány 13. Hrsz.: 6620

Megrendelő:

SIÓFOK VÁROS ÖNKORMÁNYZATA

8600 Siófok, Fő tér 1.



Méglevő pincszinti alaprajz

Tervező:

Pápay György vezető ép. tervező
É/1 14-0002

Munkatárs:

Szalma Zoltán

Méretarány:


1:100

M 01

2018. november

8600 SIÓFOK, Fő utca 174-176. I. emelet, tel/fax: 06-84-510-743; 06-84-510-744 e-mail: papaykft@gmail.com



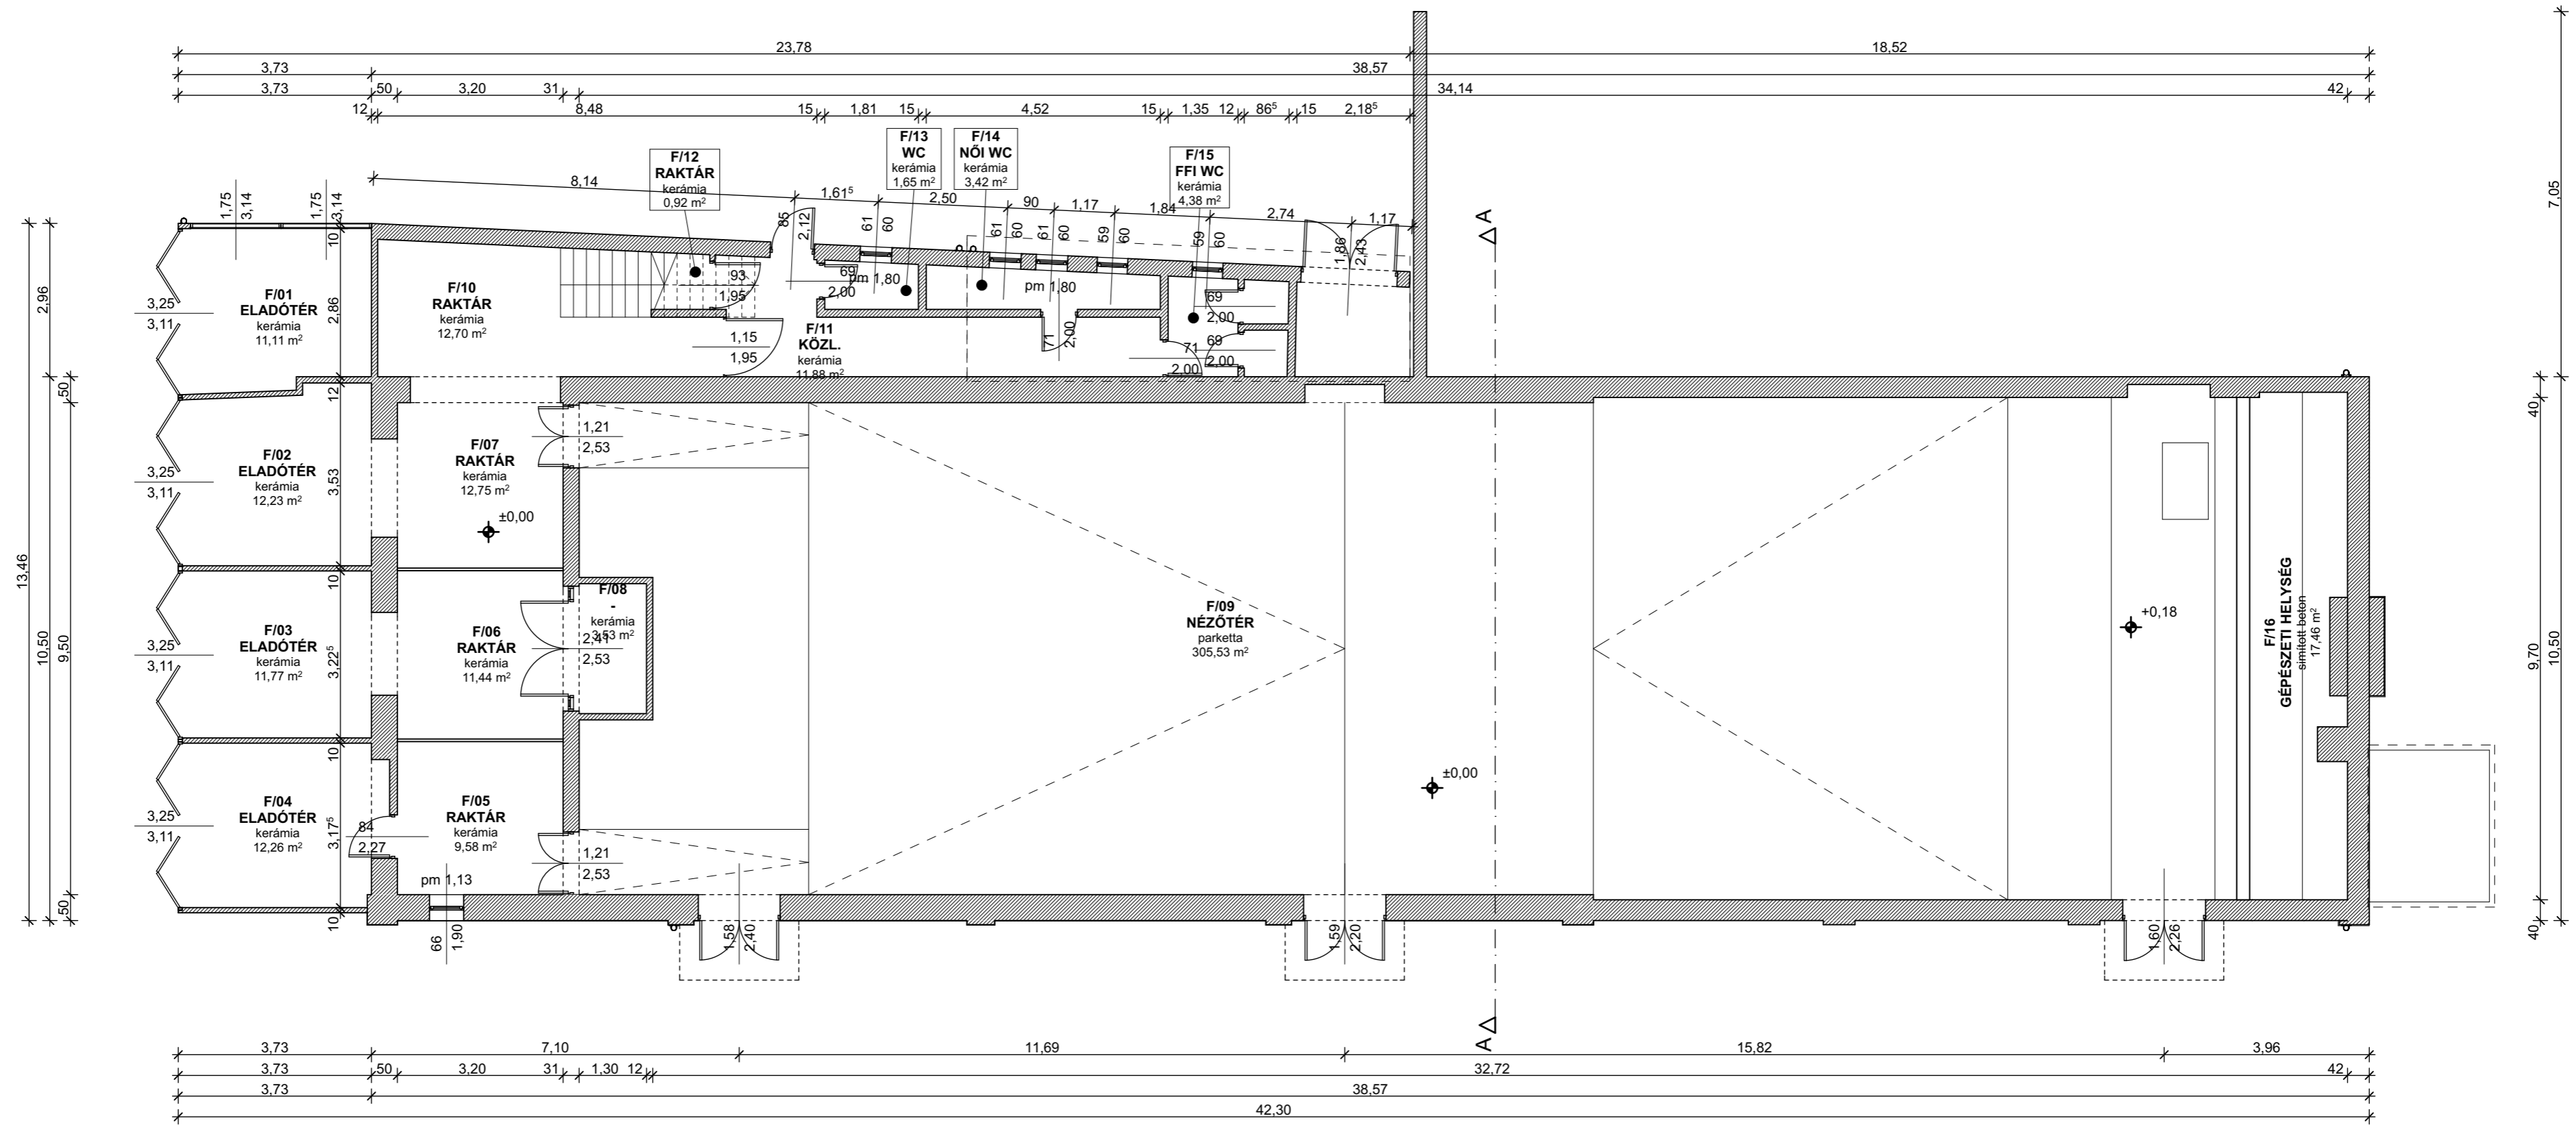

**SIÓFOK VOLT TEREMMOZI ÉPÜLETÉNEK
ÉPÍTÉSI ENGEDÉLYEZÉSI TERVE**

TOP-7.1.1-16-H-093-1 Kódszámú közösségi „HUB” kialakítása

8600 Siófok, Kálmán Imre sétány 13. Hrsz.: 6620

Megrendelő:

SIÓFOK VÁROS ÖNKORMÁNYZATA

8600 Siófok, Fő tér 1.

Meglevő földszinti alaprajz

Tervező:

Pápay György vezető ép. tervező
É/1 14-0002

Munkatárs:

Szalma Zoltán

Méretarány:


1:100

M 02

2018. november

8600 SIÓFOK, Fő utca 174-176. I. emelet, tel/fax: 06-84-510-743; 06-84-510-744 e-mail: papaykft@gmail.com



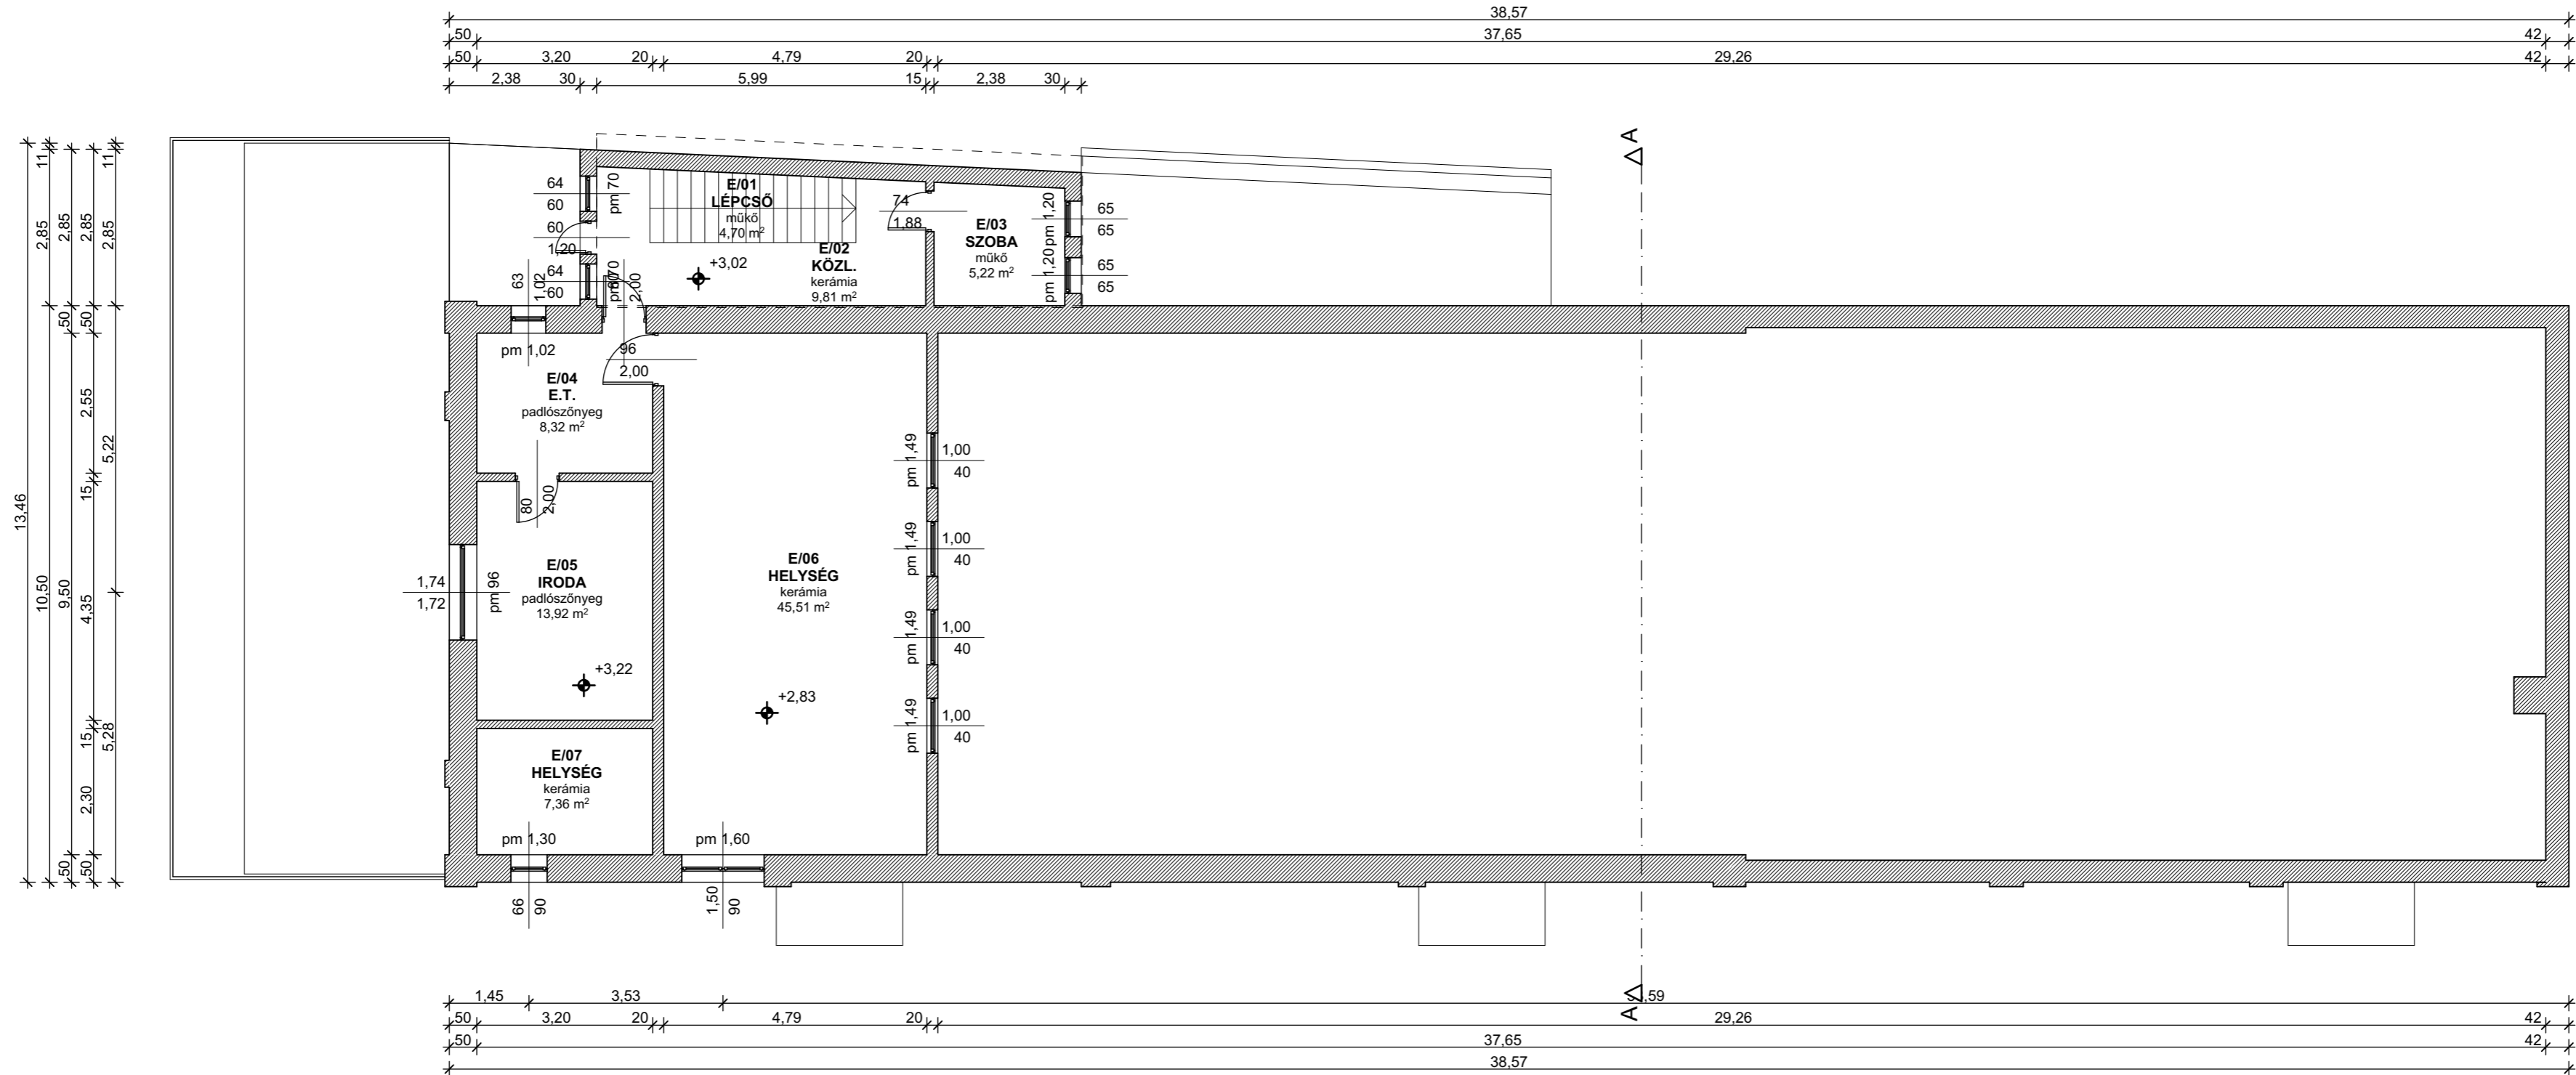

**SIÓFOK VOLT TEREMMOZI ÉPÜLETÉNEK
ÉPÍTÉSI ENGEDÉLYEZÉSI TERVE**

TOP-7.1.1-16-H-093-1 Kódszámú közösségi „HUB” kialakítása

8600 Siófok, Kálmán Imre sétány 13. Hrsz.: 6620

Megrendelő:

SIÓFOK VÁROS ÖNKORMÁNYZATA

8600 Siófok, Fő tér 1.

Meglevő emeleti alaprajz

Tervező:

Pápay György vezető ép. tervező
É/1 14-0002

Munkatárs:

Szalma Zoltán

Méretarány:


1:100

M 03

2018. november

8600 SIÓFOK, Fő utca 174-176. I. emelet, tel/fax: 06-84-510-743; 06-84-510-744 e-mail: papaykft@gmail.com



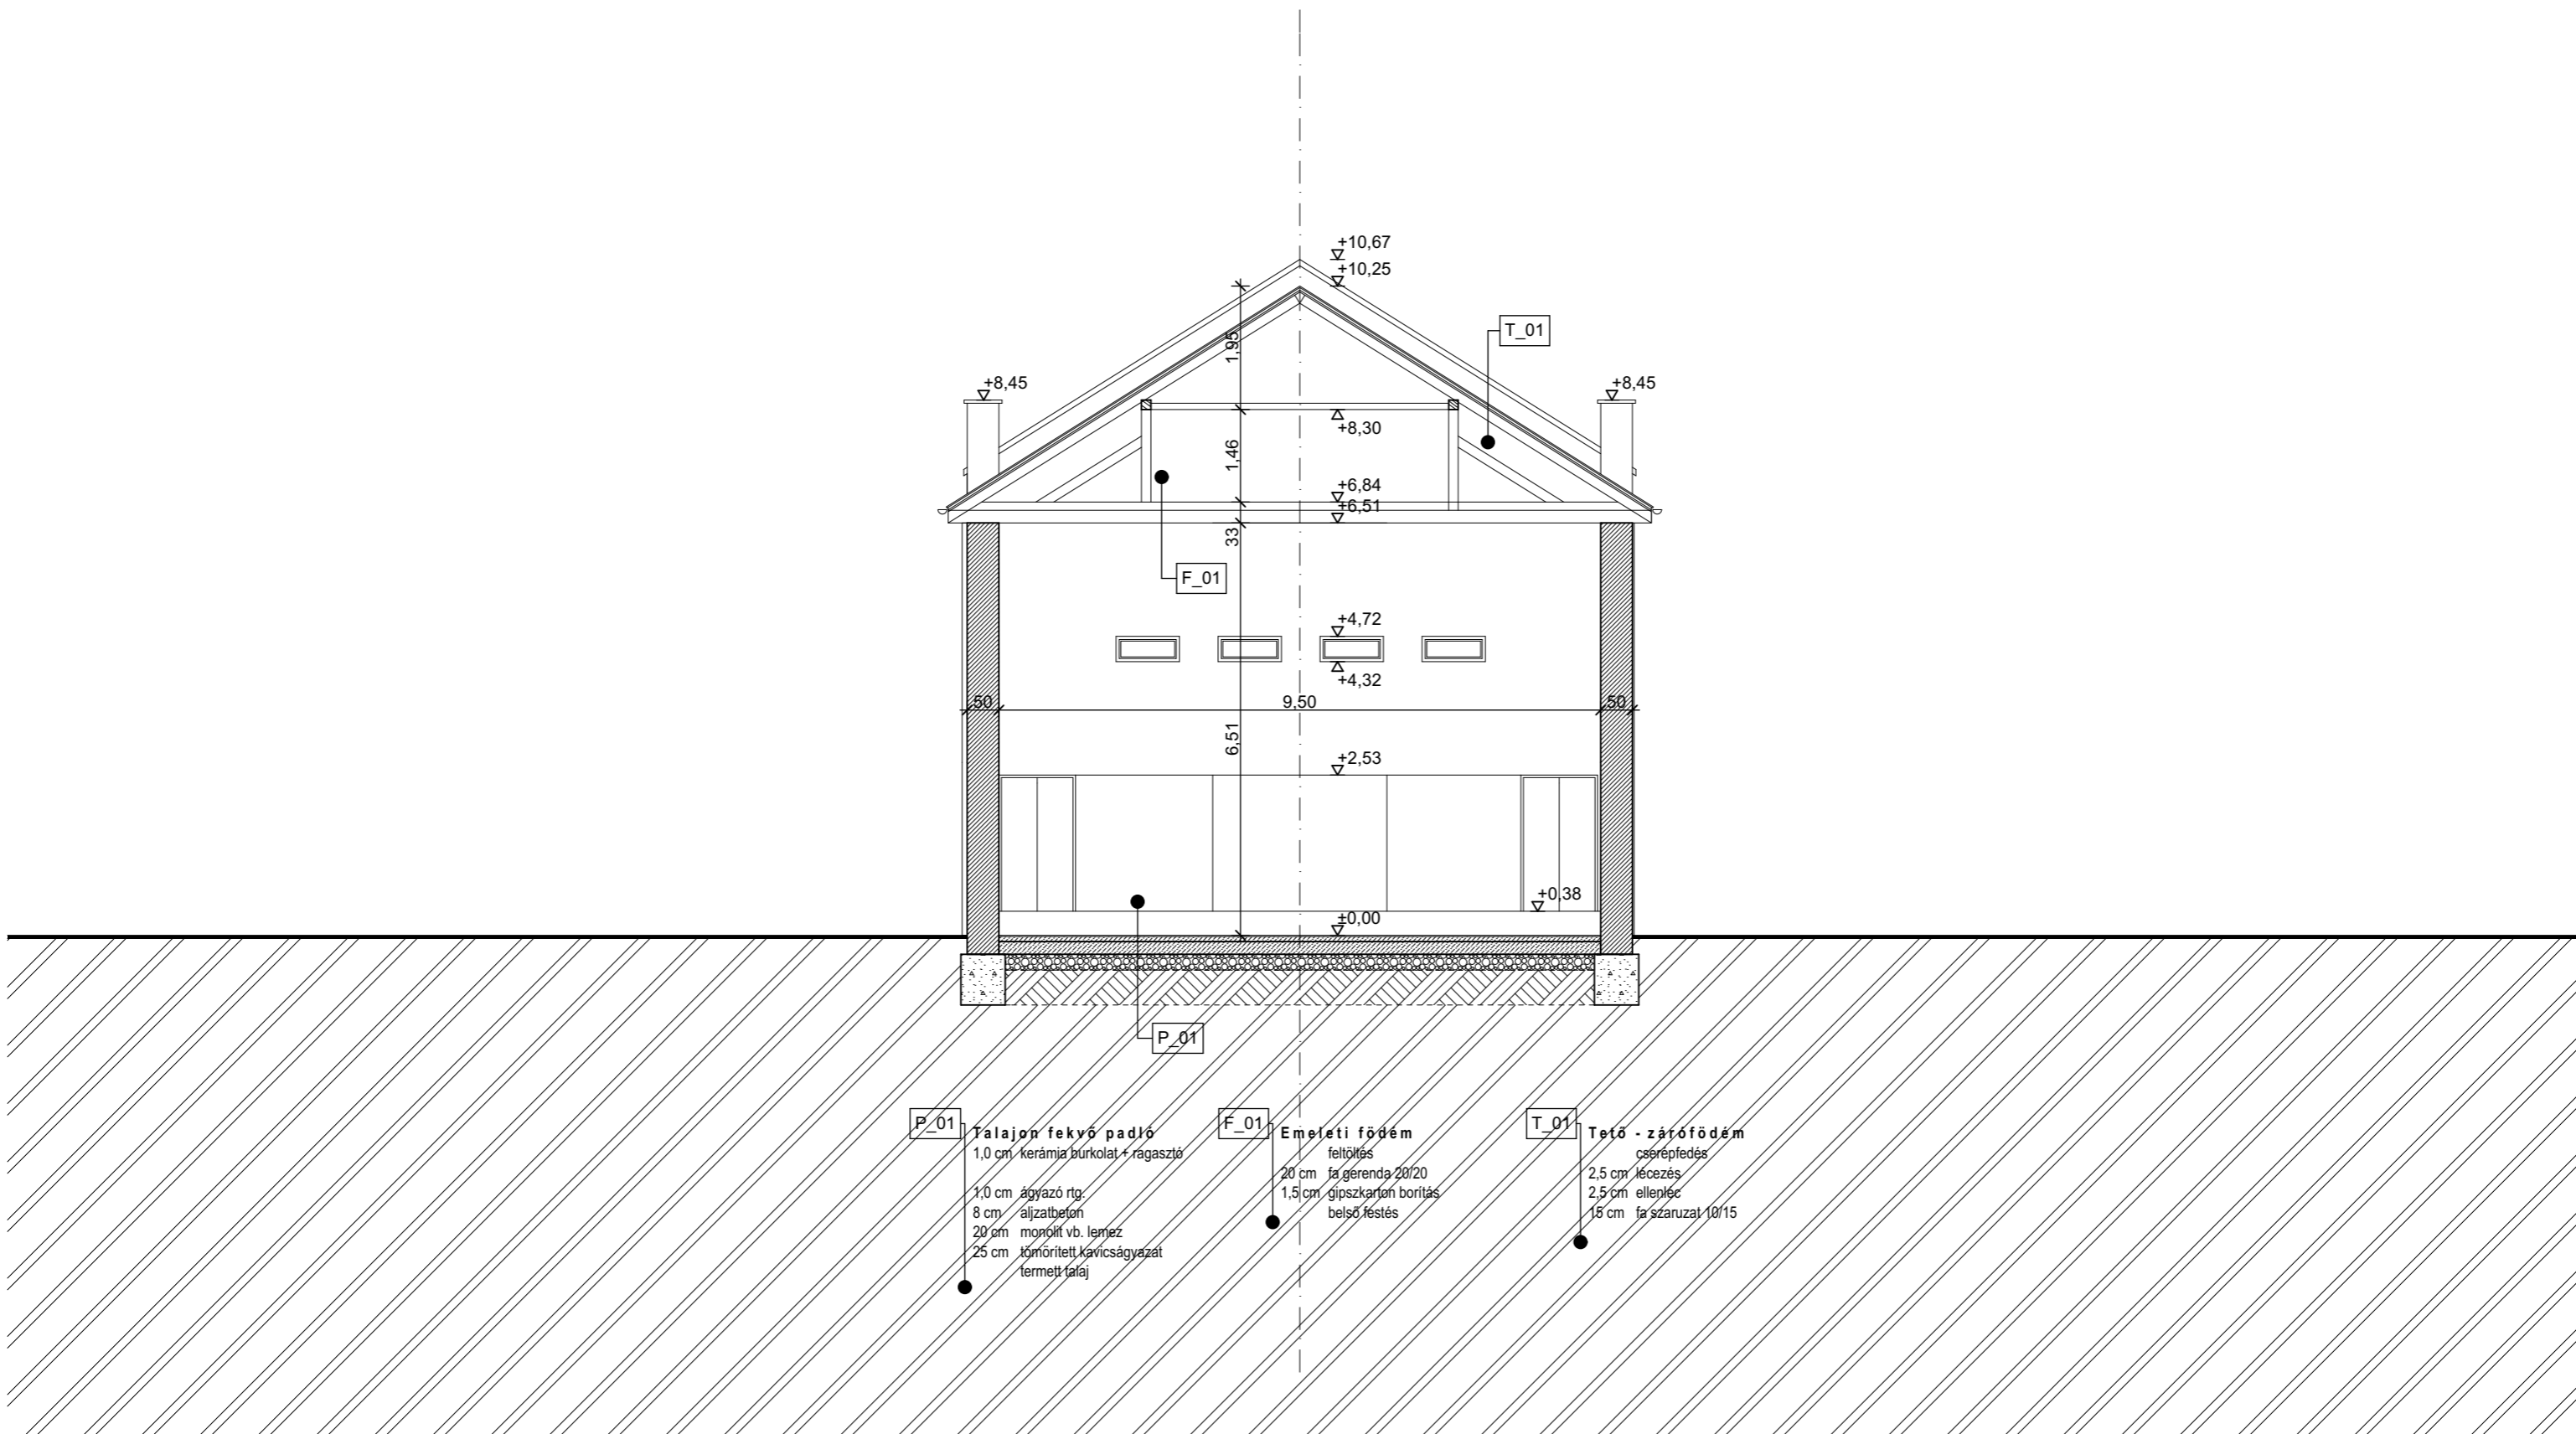

**SIÓFOK VOLT TEREMMOZI ÉPÜLETÉNEK
ÉPÍTÉSI ENGEDÉLYEZÉSI TERVE**

TOP-7.1.1-16-H-093-1 Kódszámú közösségi „HUB”kialakítása

8600 Siófok, Kálmán Imre sétány 13. Hrsz.: 6620

Megrendelő:

SIÓFOK VÁROS ÖNKORMÁNYZATA

8600 Siófok, Fő tér 1.

Meglevő A-A keresztmetszet

Tervező:

Pápay György vezető ép. tervező
É/1 14-0002

Munkatárs:

Szalma Zoltán

Méretarány:


1:100

M 04

2018. november

8600 SIÓFOK, Fő utca 174-176. I. emelet, tel/fax: 06-84-510-743; 06-84-510-744 e-mail: papaykft@gmail.com



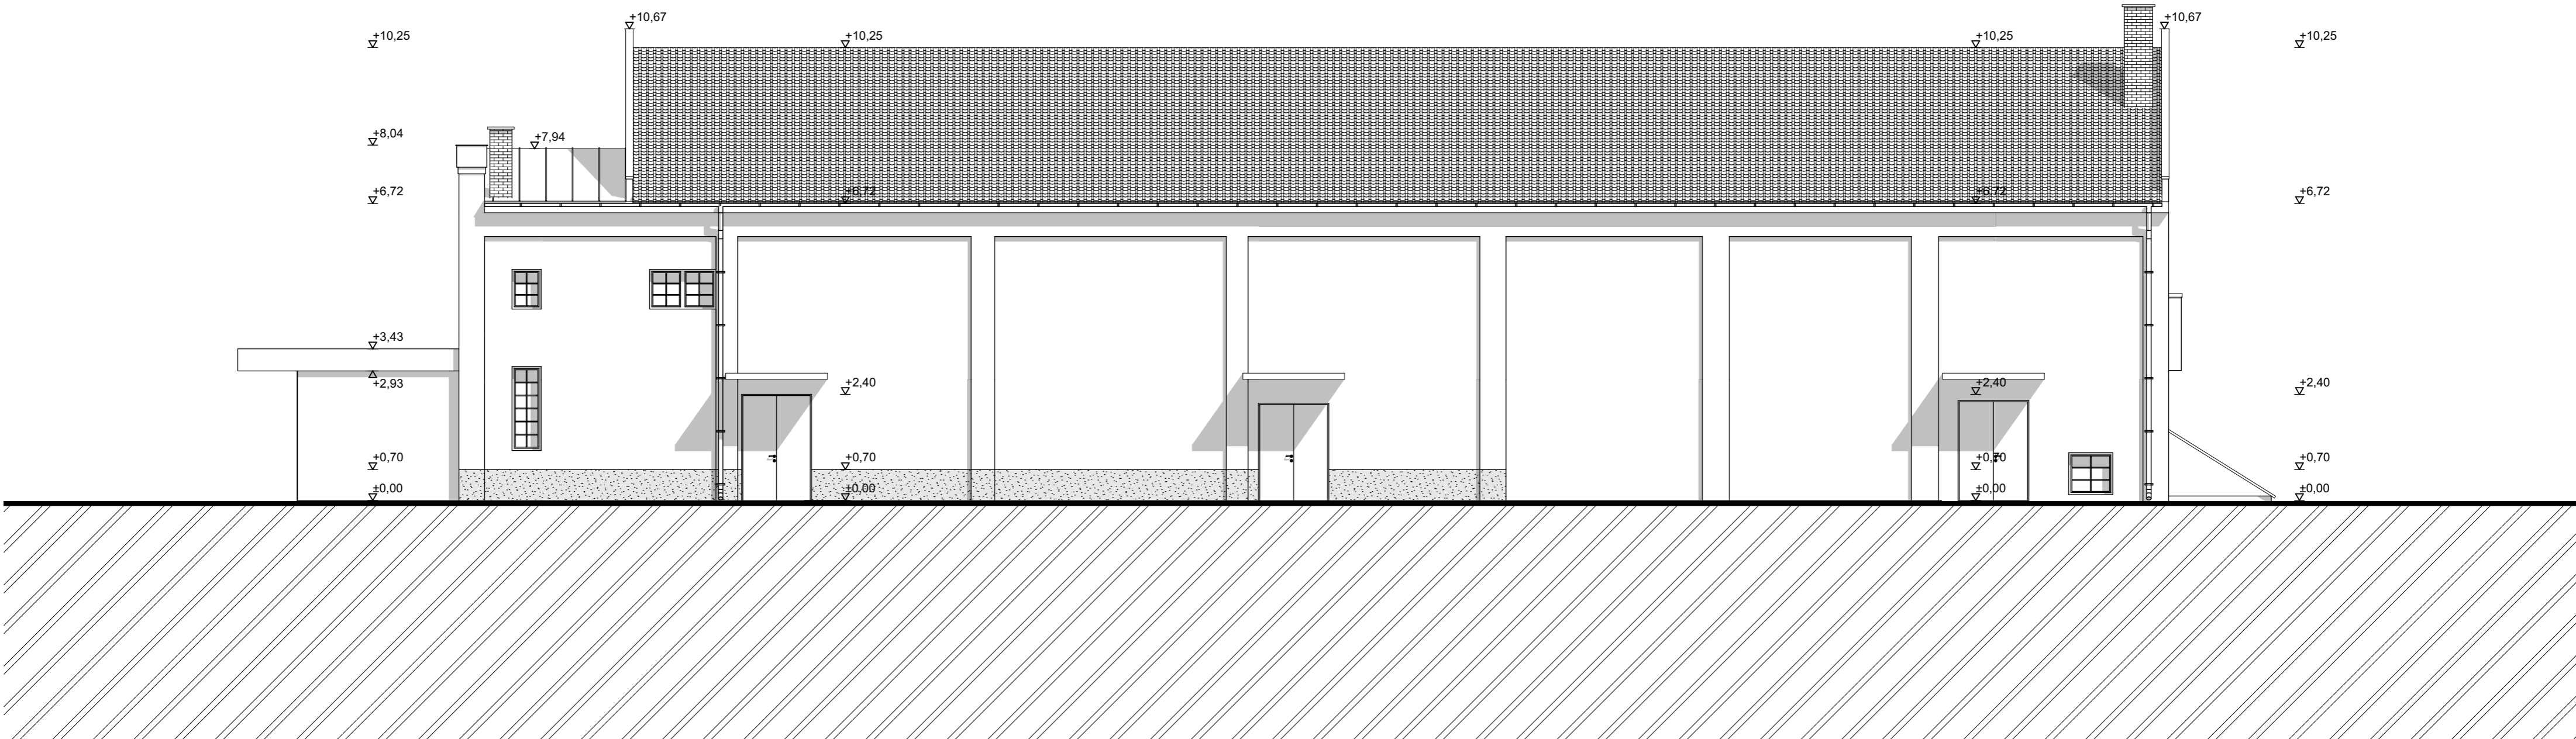

**SIÓFOK VOLT TEREMMOZI ÉPÜLETÉNEK
ÉPÍTÉSI ENGEDÉLYEZÉSI TERVE**

TOP-7.1.1-16-H-093-1 Kódszámú közösségi „HUB” kialakítása

8600 Siófok, Kálmán Imre sétány 13. Hrsz.: 6620

Megrendelő:

SIÓFOK VÁROS ÖNKORMÁNYZATA

8600 Siófok, Fő tér 1.

Meglevő dél-nyugati homlokzat

Tervező:

Pápay György vezető ép. tervező
É/1 14-0002

Munkatárs:

Szalma Zoltán

Méretarány:


1:100

M 05

2018. november

8600 SIÓFOK, Fő utca 174-176. I. emelet, tel/fax: 06-84-510-743; 06-84-510-744 e-mail: papaykft@gmail.com



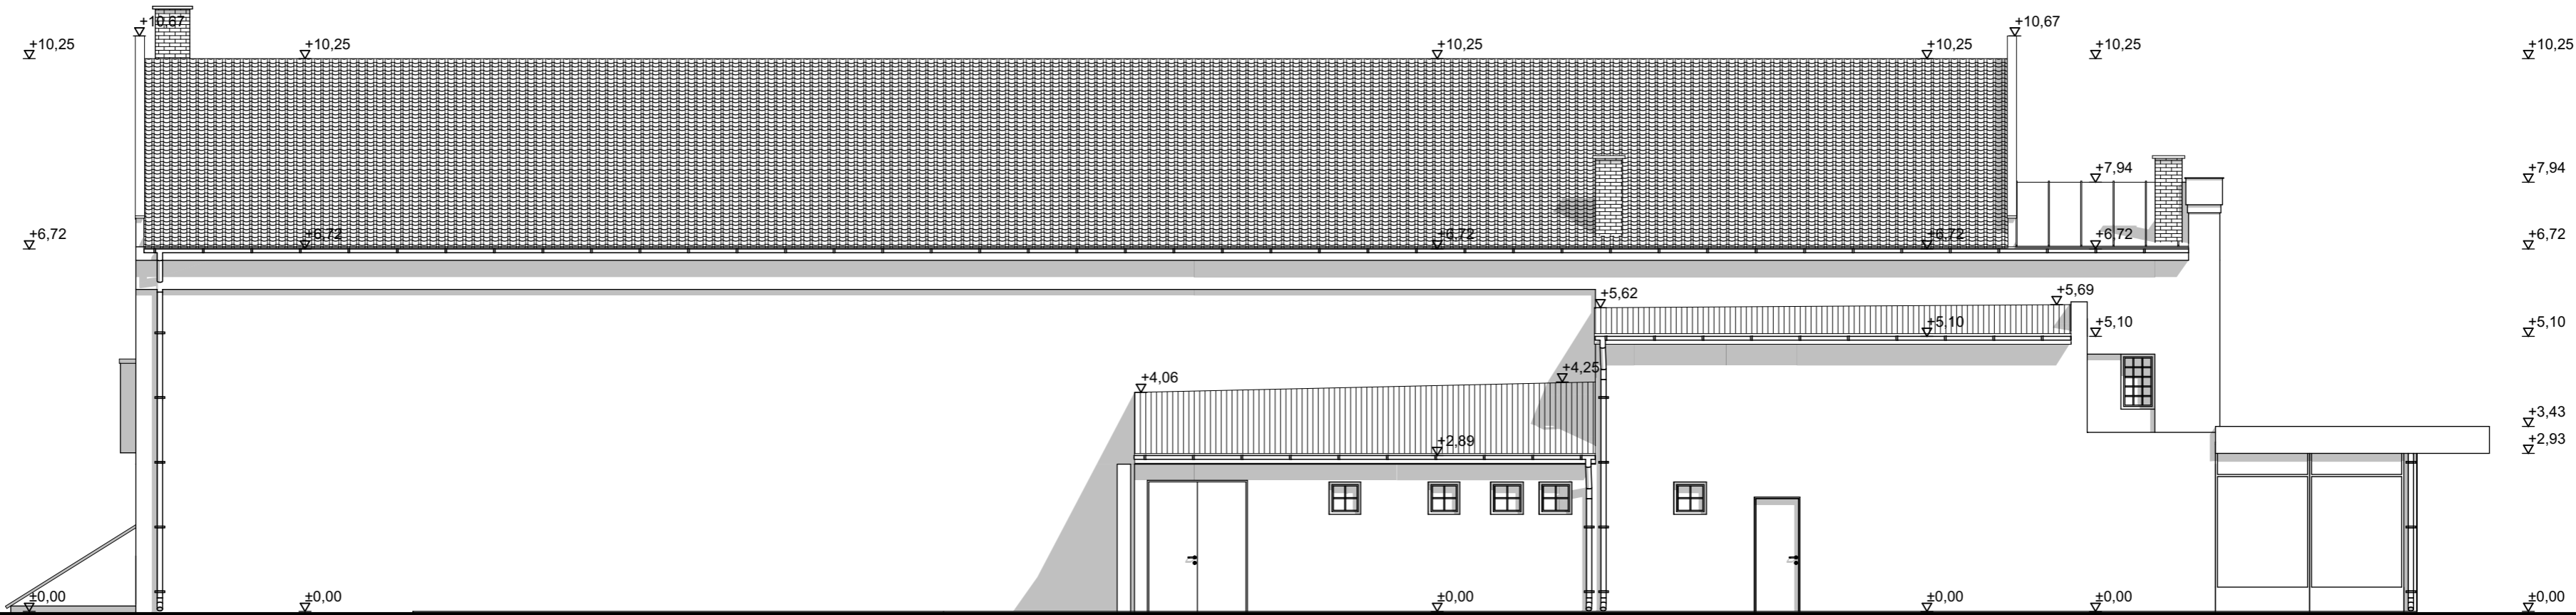

**SIÓFOK VOLT TEREMMOZI ÉPÜLETÉNEK
ÉPÍTÉSI ENGEDÉLYEZÉSI TERVE**

TOP-7.1.1-16-H-093-1 Kódszámú közösségi „HUB” kialakítása

8600 Siófok, Kálmán Imre sétány 13. Hrsz.: 6620

Megrendelő:

SIÓFOK VÁROS ÖNKORMÁNYZATA

8600 Siófok, Fő tér 1.

Meglevő észak-keleti homlokzat

Tervező:

Pápay György vezető ép. tervező
É/1 14-0002

Munkatárs:

Szalma Zoltán

Méretarány:


1:100

M 06

2018. november

8600 SIÓFOK, Fő utca 174-176. I. emelet, tel/fax: 06-84-510-743; 06-84-510-744 e-mail: papaykft@gmail.com



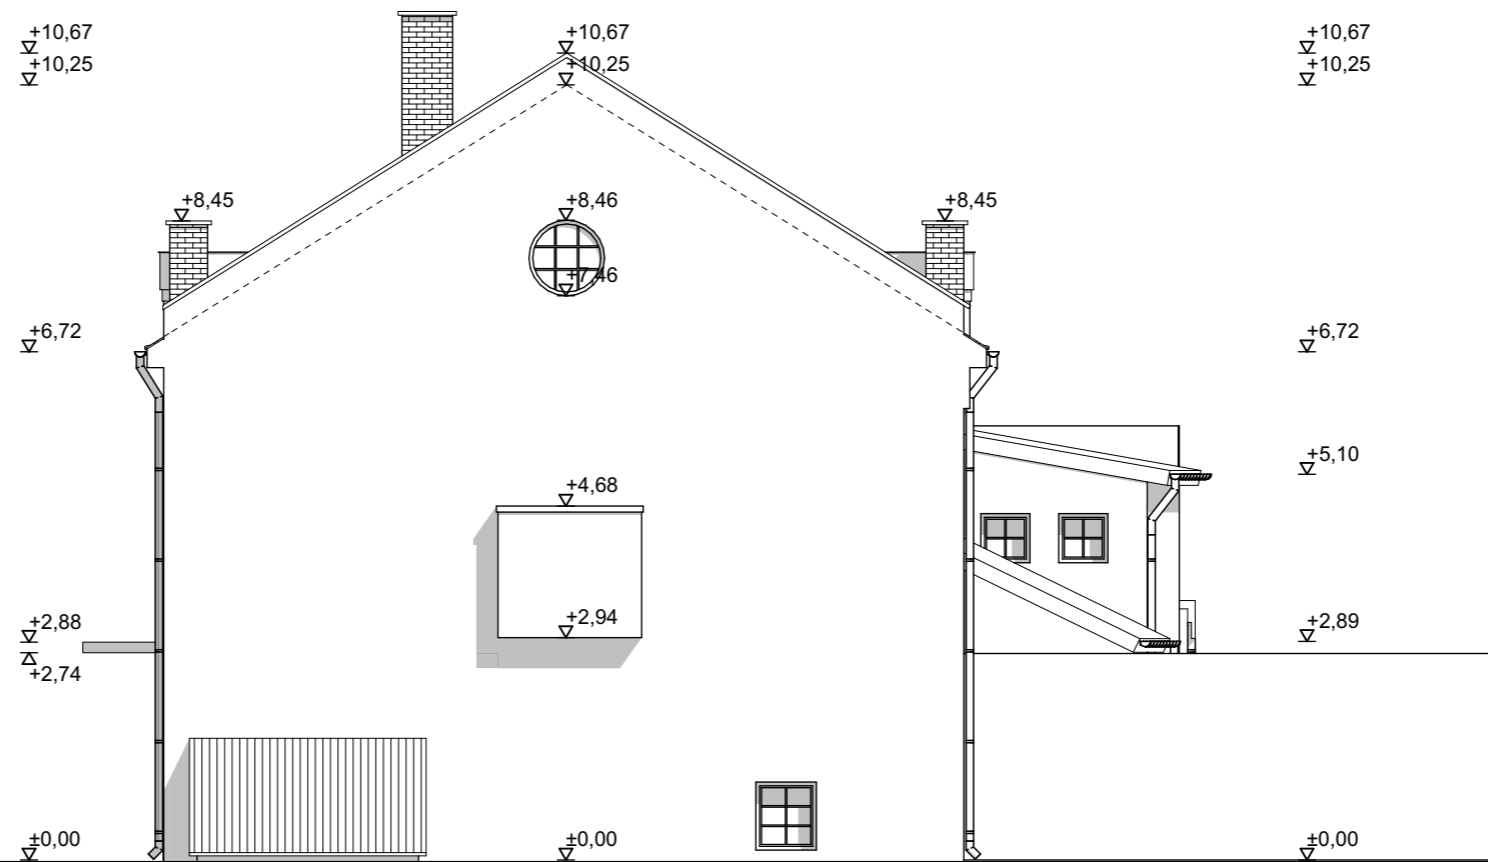

**SIÓFOK VOLT TEREMMOZI ÉPÜLETÉNEK
ÉPÍTÉSI ENGEDÉLYEZÉSI TERVE**

TOP-7.1.1-16-H-093-1 Kódszámú közösségi „HUB”kialakítása

8600 Siófok, Kálmán Imre sétány 13. Hrsz.: 6620

Megrendelő:

SIÓFOK VÁROS ÖNKORMÁNYZATA

8600 Siófok, Fő tér 1.

Meglevő dél-keleti homlokzat

Tervező:

Pápay György vezető ép. tervező
É/1 14-0002

Munkatárs:

Szalma Zoltán

Méretarány:


1:100

M 07

2018. november

8600 SIÓFOK, Fő utca 174-176. I. emelet, tel/fax: 06-84-510-743; 06-84-510-744 e-mail: papaykft@gmail.com



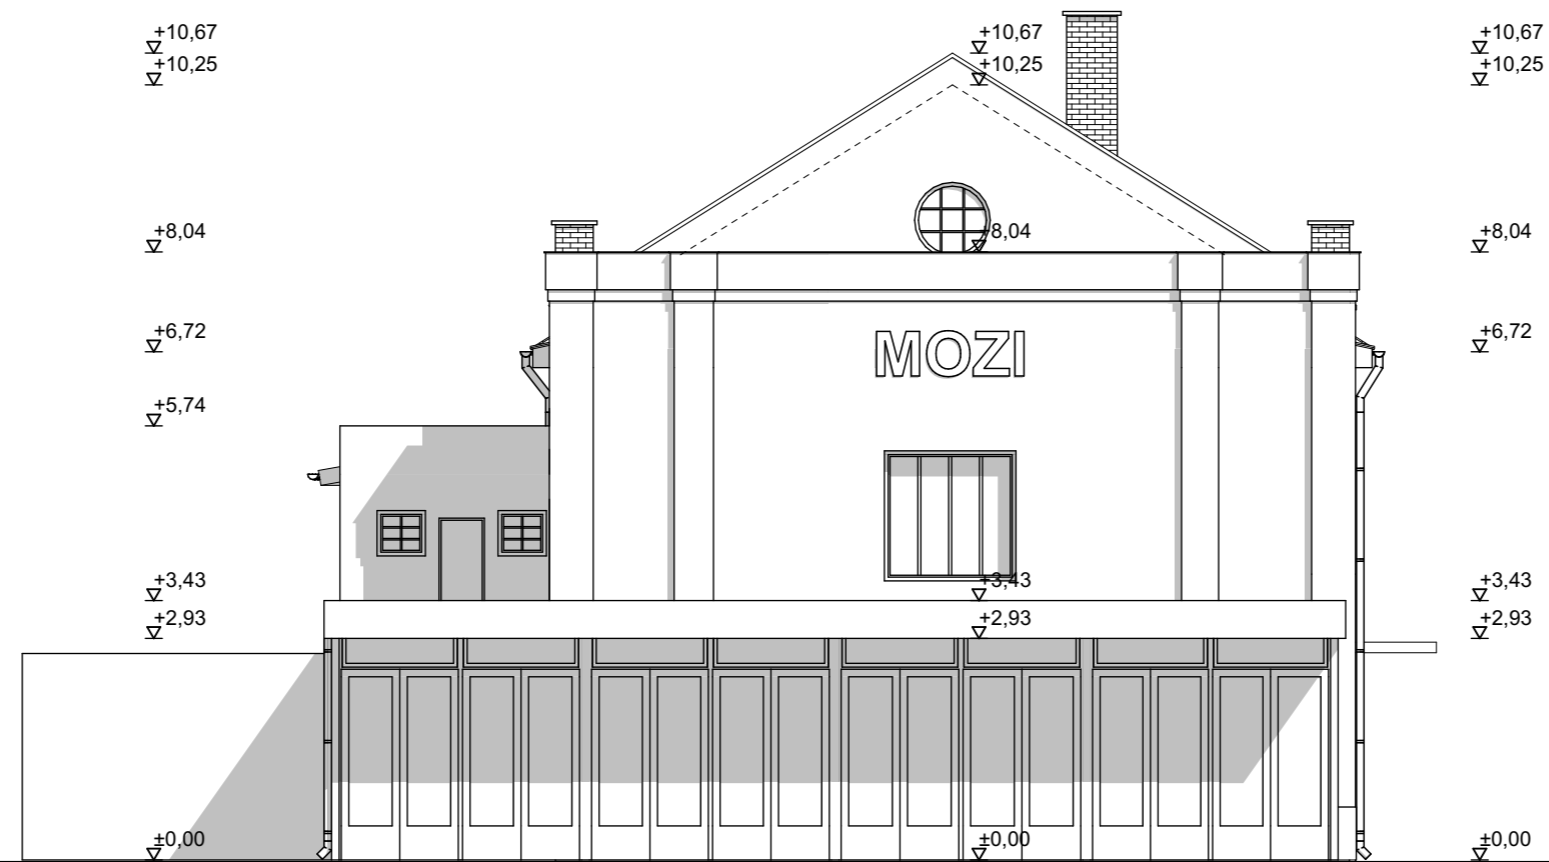

**SIÓFOK VOLT TEREMMOZI ÉPÜLETÉNEK
ÉPÍTÉSI ENGEDÉLYEZÉSI TERVE**

TOP-7.1.1-16-H-093-1 Kódszámú közösségi „HUB”kialakítása

8600 Siófok, Kálmán Imre sétány 13. Hrsz.: 6620

Megrendelő:

SIÓFOK VÁROS ÖNKORMÁNYZATA

8600 Siófok, Fő tér 1.

Meglevő észak-nyugati homlokzat

Tervező:

Pápay György vezető ép. tervező
É/1 14-0002

Munkatárs:

Szalma Zoltán

Méretarány:

1:100

M 08

2018. november

8600 SIÓFOK, Fő utca 174-176. I. emelet, tel/fax: 06-84-510-743; 06-84-510-744 e-mail: papaykft@gmail.com





**SIÓFOK VOLT TEREMMOZI ÉPÜLETÉNEK
ÉPÍTÉSI ENGEDÉLYEZÉSI TERVE**

TOP-7.1.1-16-H-093-1 Kódszámú közösségi „HUB”kialakítása

8600 Siófok, Kálmán Imre sétány 13. Hrsz.: 6620

Megrendelő:

SIÓFOK VÁROS ÖNKORMÁNYZATA

8600 Siófok, Fő tér 1.

meglevő állapotfotók

Tervező:

Pápay György vezető ép. tervező
É/1 14-0002

Munkatárs:

Szalma Zoltán


Méretarány:

1:1,44

Fo 01

2018. november


8600 SIÓFOK, Fő utca 174-176. I. emelet, tel/fax: 06-84-510-743; 06-84-510-744 e-mail: papaykft@gmail.com

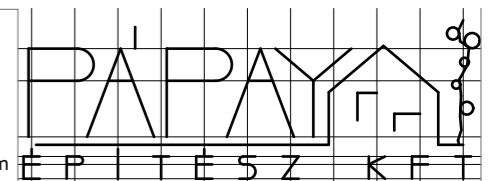

Jelenlegi állapot



60-as évek állapota

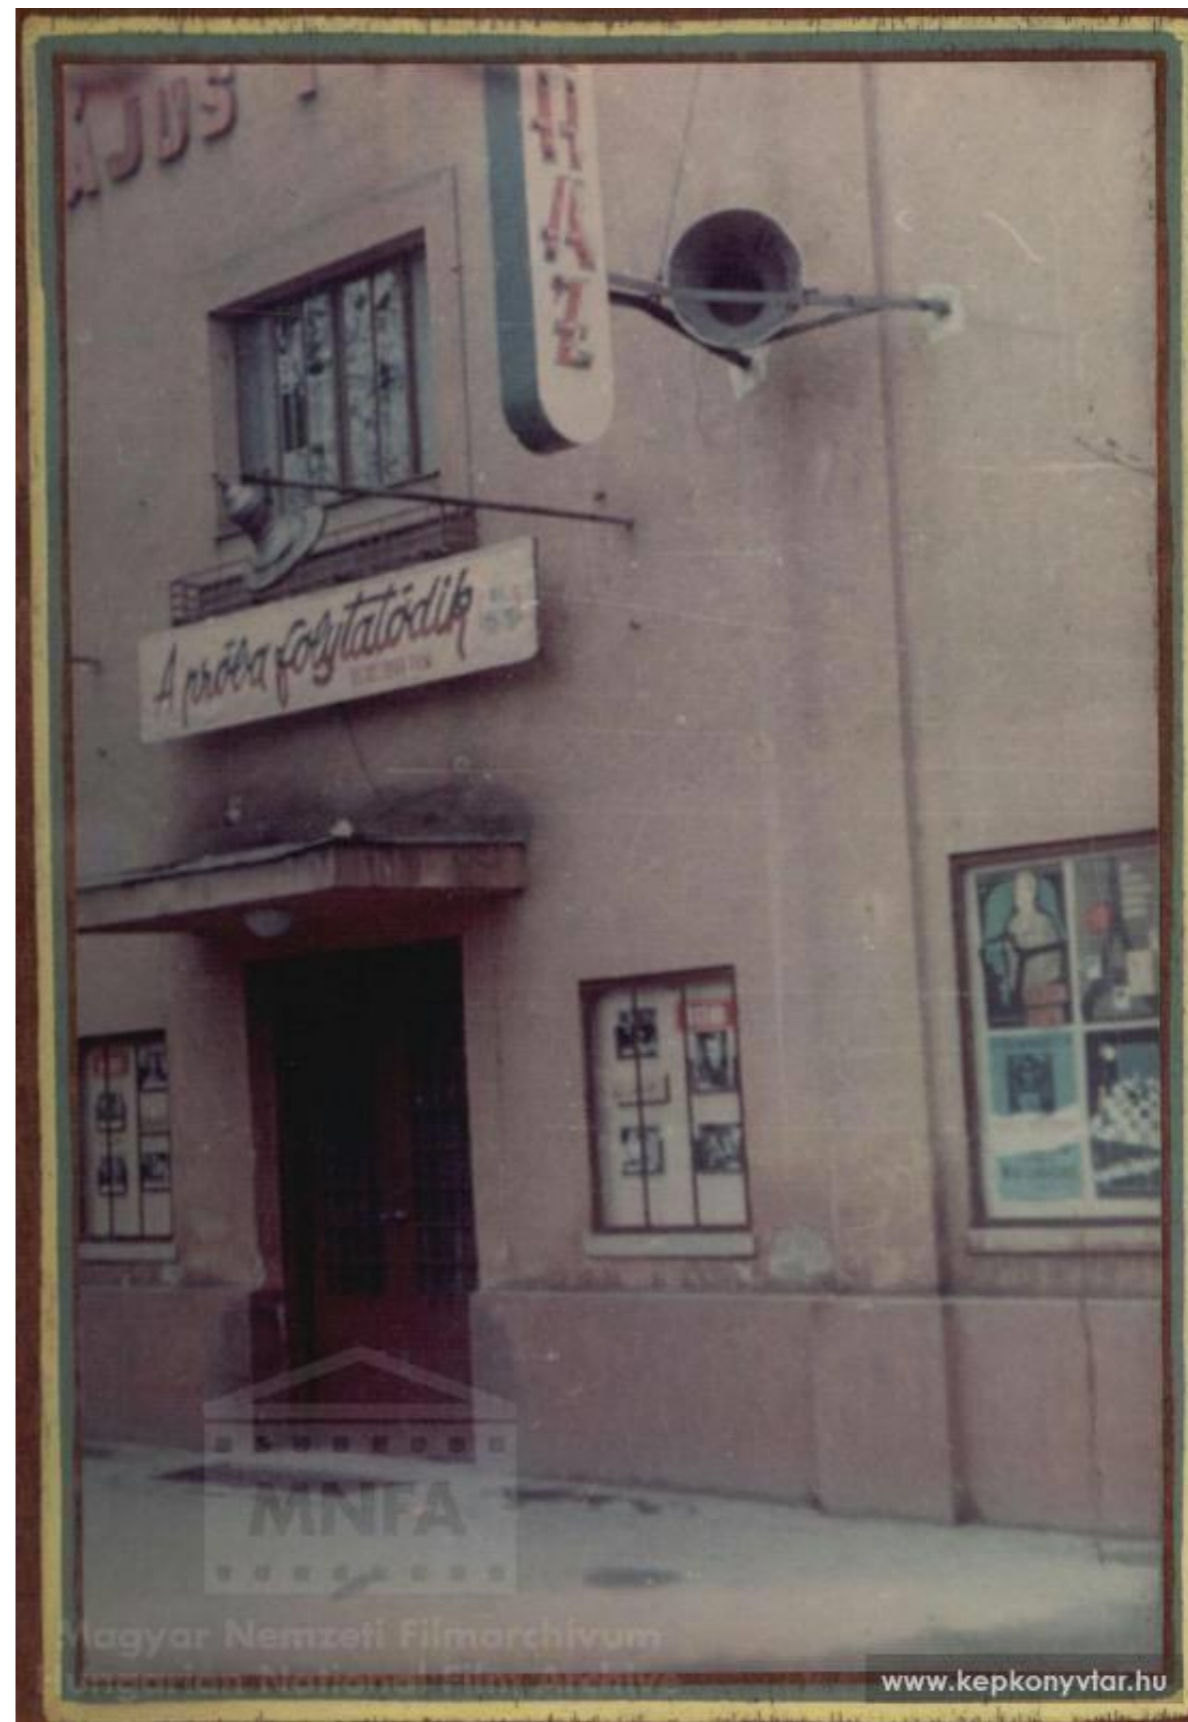

SIÓFOK VOLT TEREMMOZI ÉPÜLETÉNEK
ÉPÍTÉSI ENGEDÉLYEZÉSI TERVE

TOP-7.1.1-16-H-093-1 Kódszámú közösségi „HUB”kialakítása

8600 Siófok, Kálmán Imre sétány 13. Hrsz.: 6620

Megrendelő:

SIÓFOK VÁROS ÖNKORMÁNYZATA

8600 Siófok, Fő tér 1.

meglevő állapotfotók

Tervező:

Pápay György vezető ép. tervező
É/1 14-0002

Munkatárs:

Szalma Zoltán

1:1,23

4,
Méretarány:
1:1,24

4

2018. november

Fo 02

8600 SIÓFOK, Fő utca 174-176. I. emelet, tel/fax: 06-84-510-743; 06-84-510-744 e-mail: papaykft@gmail.com





**SIÓFOK VOLT TEREMMOZI ÉPÜLETÉNEK
ÉPÍTÉSI ENGEDÉLYEZÉSI TERVE**

TOP-7.1.1-16-H-093-1 Kódszámú közösségi „HUB”kialakítása

8600 Siófok, Kálmán Imre sétány 13. Hrsz.: 6620

Megrendelő:

SIÓFOK VÁROS ÖNKORMÁNYZATA

8600 Siófok, Fő tér 1.

meglevő állapotfotók

Tervező:

Pápay György vezető ép. tervező
É/1 14-0002

Munkatárs:

Szalma Zoltán


Méretarány:

1:5,42

Fo 03

2018. november

8600 SIÓFOK, Fő utca 174-176. I. emelet, tel/fax: 06-84-510-743; 06-84-510-744 e-mail: papaykft@gmail.com

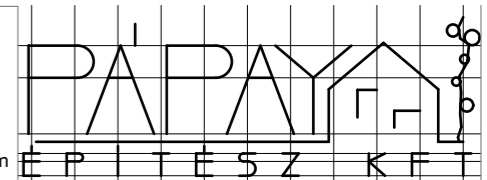



**SIÓFOK VOLT TEREMMOZI ÉPÜLETÉNEK
ÉPÍTÉSI ENGEDÉLYEZÉSI TERVE**

TOP-7.1.1-16-H-093-1 Kódszámú közösségi „HUB”kialakítása

8600 Siófok, Kálmán Imre sétány 13. Hrsz.: 6620

Megrendelő:

SIÓFOK VÁROS ÖNKORMÁNYZATA

8600 Siófok, Fő tér 1.

megelevő állapotfotók

Tervező:

Pápay György vezető ép. tervező
É/1 14-0002

Munkatárs:

Szalma Zoltán

Méretarány:

0

2018. november

Fo 04

8600 SIÓFOK, Fő utca 174-176. I. emelet, tel/fax: 06-84-510-743; 06-84-510-744 e-mail: papaykft@gmail.com

