

Szira István

Feladó: Partenyi Gyula <partenyi.gyula@gmail.com>
Küldve: szerda 2024. január 17 14:37
Címzett: varosuzem
Tárgy: hozzájárulás

2024-01-24

S. 4021

Tisztelt Szíra Úr ! Kedves István !

A beadott tervek alapján kérem az egyedi síremlékhez a hozzájárulási nyilatkozat megküldését.

Üdvözlettel Partenyi Gyula

SFK/5951-1/2024.

Siófok, 2024. január 26.


Sz. Szántó Anett

2024 JAN. 23

SIOFOKI KÖZÖSSÉGI ÖNKORMÁNYZAT
8600 Siófok
Telefon: 84/501110

CF




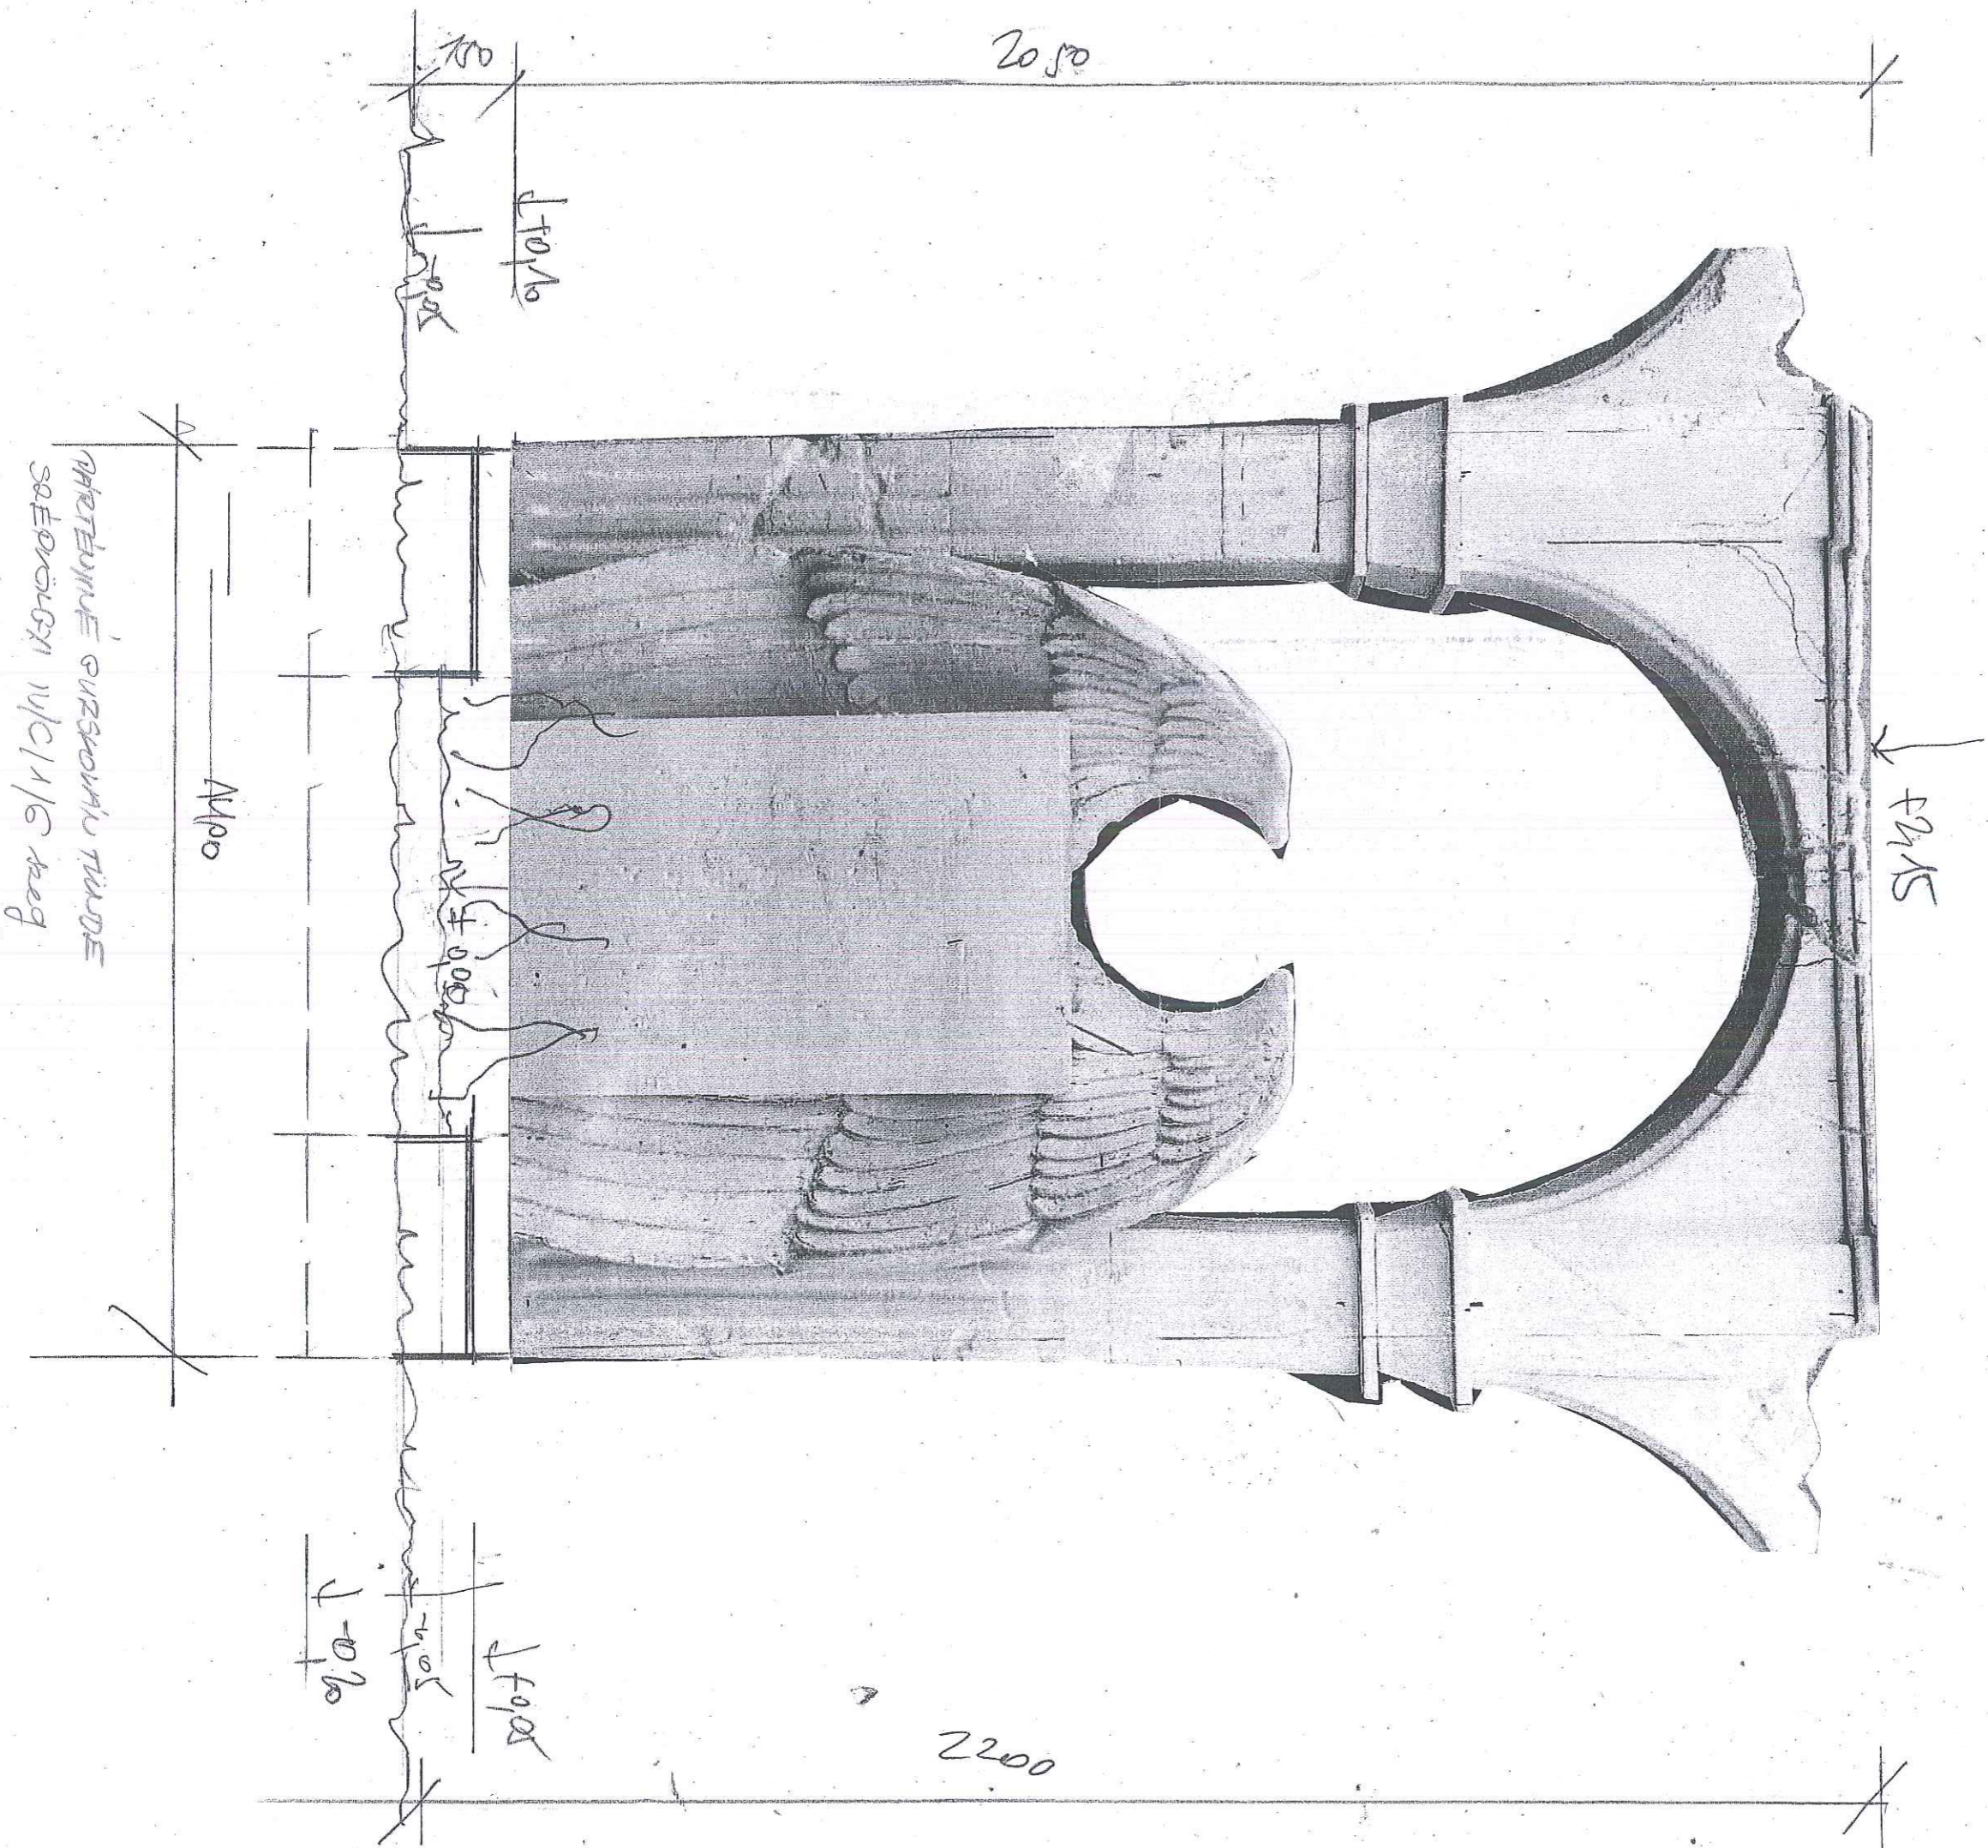

НАЧЕРТАНИЕ СУЗКОМАНУ ТИАНДЕ
СӨБӨНӨСӨН 1/16 КӨӨГ

4F

CH

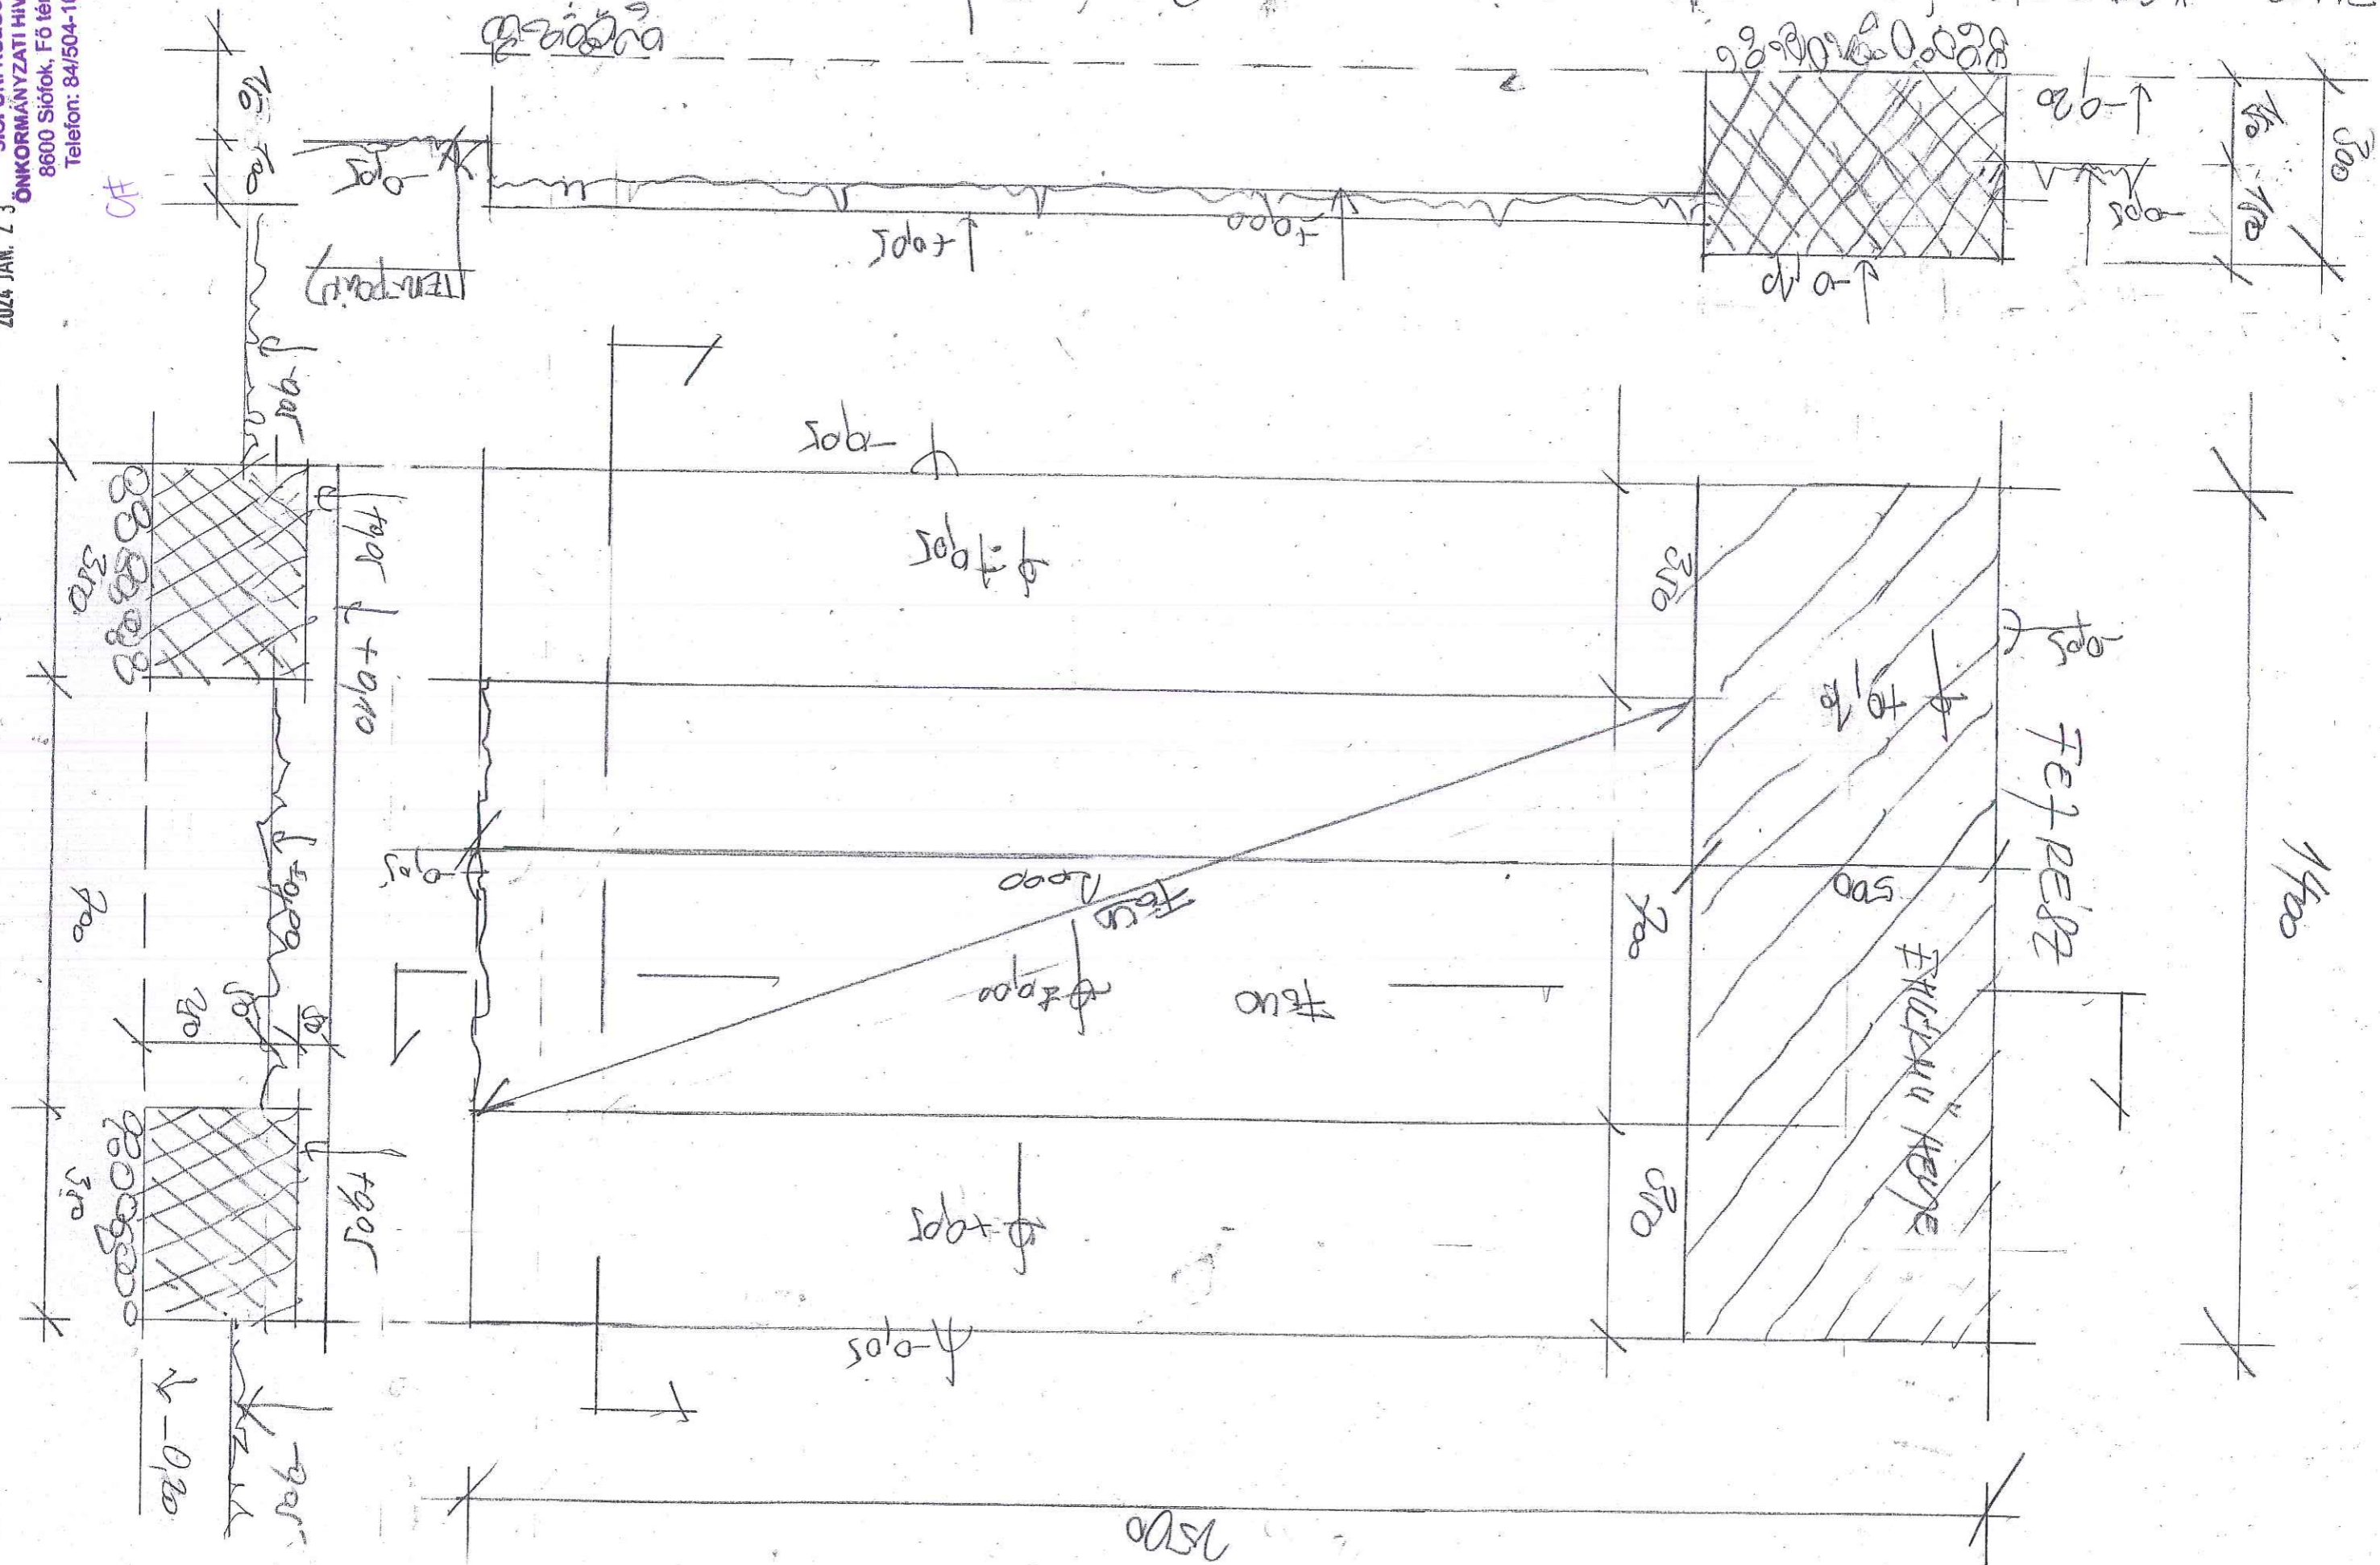

U.B. LEHÉZ TERVE M=1:100

LEHÉZ VÁRTÁSAS ÉS VÁSÁRLÁS STÁTİKUS TERE DÖRÖNT!

SIÓFOKI KÖZÖS ÖNKORMÁNYZATI HIVATAL JEGYZŐJE
VÁROSFEJLESZTÉSI ÉS ÜZEMELTETÉSI OSZTÁLY

8600 SIÓFOK, FŐ TÉR 1. TELEFON +36 84 504100 FAX: +36 84 504103
E-MAIL: VAROSUZEM@SIÓFOK.HU, WEBCÍM: WWW.SIÓFOK.HU
LEVELEZÉSI CÍM: 8601 SIÓFOK Pf.: 26. HIVATALI KAPU NEVE: PHSIÓFOK, KRID AZONOSÍTÓJA: 602095939

Iktatószám: SFK/3951-2/2024.
Ügyintéző: dr. Szántó Anett

Tárgy: tájékoztatás

Pártényi Gyula
Siófok
Bajcsy-Zsilinszky utca 9/B.
8600

Tisztelt Pártényi Úr!

2024. január 23. napján érkezett egyedi síremlékhez történő hozzájárulás iránti kérelmével kapcsolatban szeretném tájékoztatni, hogy az abban meghatározott méret meghaladja a Siófok Város Önkormányzat Képviselő-testületének a köztemetőkről és a köztemető használatának rendjéről szóló 33/2016. (XII. 19.) önkormányzati rendeletben engedélyezhető méretet (a síremlék magassága nem haladhatja meg a csatlakozó terepszinttől mért 150 cm-t, illetve betonozás a helyszínen nem lehetséges).

Siófok, 2024. március 06.

Dr. Boda Zsuzsanna jegyző megbízásából:


Papp László
osztályvezető
Városfejlesztési és Üzemeltetési Osztály

Értesülnek:

1. Pártényi Gyula (ügyfélkapun keresztül)
2. Irattár

SZEMÉLYES BEADÁS
Érkezési dátum: 2024.03.11.
Paj

Tisztelt Siófok Város Képviselő Testület!

Kérem, hogy a Siófok Város Önkormányzat Képviselő Testületének a köztemetőkről és köztemető használatának rendjéről szóló 33/2016 /XII.19/ számú rendelete alól egyedi felmentést adni szíveskedjék.

Szeretnék a mellékelt terv alapján egy egyedi síremléket felállítani feleségem Guzslován Tünde sírhelyén. Az síremléket Csizsár Zsolt szobrászművész készítené, ill. készíti el.

A síremlék magassága alatta lenne a temetőben több helyen meglévő obeliszkok magasságával.

Áttörtsége miatt nem alkotna térfalat. Eltérően a temetőben található több magas és széles síremléktől.

A terv szerint egy U alakú vb. gerendára kerülne a tervezett síremlék. Az U alak közepe szabadon maradna. Ezen a szabad helyen föld lenne virágokkal beültetve.

Erre a megoldásra az alábbiak miatt lenne szükség:

Ez a sírhely kettős sírhely. Amikor eljön az idő én is itt lennék örök nyugalomba helyezve. A föld újbóli kiszedése, ill. visszatöltése miatt csak ez a megoldás lenne biztonságos.

A beton gerenda a többi síremléssel azonosan márvánnyal lenne leburkolva.

Nekem ez a síremlék nagyon sokat jelentene.

Tisztelettel kérem kérésem kedvező elbírálását.

Siófok 2024. 03. 07

Pártényi Gyula

szuppó

Mi az ügyment? Valóban a KT kompetenciája?

2024. 03. 12.

Üdvözléssel!

Akkor erre is nagyon várom, az elkerülést megvalósítani lehet-e...
2024. 03. 18. H

Polgármester úr!
Az úr kezéjébe kerülő kérelmet január 23-án, és mivel kérelme önkormányzati rendeleti alapon nem támogatható, megírtuk neki. Utána írta ezt a levelet. Először csatolta.

2024. 03. 13. dr. Boda J