

Siófok Város Önkormányzata
dr. Lengyel Róbert Polgármester Úr részére

Ügyiratszám: vterv24/000007-19/2024

Ügyintéző: Csolcz Nóra

Telefon: +36 70/682-8346

Mellékletek: 8 pld. Záradékolts Vátozási vázrajz

8 pld. Záradékolts Területkimutatás

8 pld. Szennyvízvezetési szolgalmi
jogi megállapodás

Siófok
Fő tér 1.
8600



TÁRGY: Siófok, Május 1. utca szennyvíz csatorna hálózat rekonstrukció I. ütem.
(Vízjogi létesítési engedélyezési terv, DRV-VCS-2022/11-001) című
tervdokumentációhoz elkészített záradékolts Vátozási vázrajzok,
Területkimutatások és Szennyvízvezetési szolgalmi jogi megállapodások
aláírásának kérése

Tisztelt dr. Lengyel Róbert Polgármester Úr!

Kérjük, a tervdokumentációhoz elkészített záradékolts Vátozási vázrajzokat,
Területkimutatásokat és Szennyvízvezetési szolgalmi jogi megállapodásokat aláírni és
lepecsételni szíveskedjenek mind a 8-8-8 példánynál. Vátozási vázrajz 1. oldalát (bal),
Területkimutatás 1. és 3. oldalát, a Vízvezetési szolgalmi jogi megállapodás 4/4. oldalát
kérjük szépen eredetiben aláírni és lepecsételni, majd mind a 8-8-8 példányt visszaküldeni
szíveskedjenek a 8600 Siófok, Tanácsház u. 7.-be Csolcz Nóra részére címezve.

Fáradozását tisztelettel köszönjük!

Siófok, 2024.07.25.

SFK/40009-1/2024
Siófok, 2024.07.30.
A. Szántó Anett

Tisztelettel:



Raab Gábor
beruházási csoportvezető

**Dunántúli
Regionális Vízmű Zrt.**
42.



Gosztola János
beruházási és fejlesztési osztályvezető

Szennyvízvezetési szolgalmi jogi megállapodás

amely létrejött egyrészről a

Magyar Állam, mint szolgalmi jogi jogosult (továbbiakban: **Szolgalmi Jogosult**), törvényes képviselőként az állami vagyonról szóló 2007. évi CVI. törvény 3. § (2) bekezdésének d) pontja, valamint a víziközmű-szolgáltatásról szóló 2011. évi CCIX. törvény 6. § (3) bekezdése alapján eljáró **Nemzeti Vízművek Zártkörűen Működő Részvénytársaság** (székhely: 1117 Budapest, Október huszonharmadika utca 18., cégjegyzékszám: 01-10-141112, statisztikai számjel: 28950334-7022-114-01, adószám: 28950334-2-43) meghatalmazotti képviselőként, egyben mint a szolgalmi jog gyakorlója, a **Dunántúli Regionális Vízmű Zrt.** (székhely: 8600, Siófok Tanácsház u. 7., Cg. 14-10-300050, statisztikai számjel: 11226002-3600-114-14, adószám: 11226002-2-14, képviseli Krizsán György fejlesztési főmérnök és Gosztola János beruházási és fejlesztési osztályvezető) (továbbiakban: **Szolgalmi Joggyakorló**),

másrészről

Siófok Város Önkormányzata; képviseli: dr. Lengyel Róbert; cím/székhely: 8600 Siófok, Fő tér 1.; adószáma: 15731481214

mint a szolgálommal érintett ingatlan ingatlan-nyilvántartás szerinti tulajdonosa, egyben a szolgalmi jog kötelezettje (továbbiakban: **Szolgalmi Kötelezett**), között alulírott helyen és időben, az alábbi feltételek szerint:

Preambulum:

A Felek rögzítik, hogy 2021. január 1. napjától a víziközmű-szolgáltatásról szóló 2011. évi CCIX. tv. 6. § (3) bekezdése alapján az állami tulajdonú víziközmű felett az államot megillető tulajdonosi jogok és kötelezettségek összességét a Nemzeti Vízművek Zártkörűen Működő Részvénytársaság gyakorolja. A 87/D. § akként rendelkezik, hogy az MNV Zrt. állami tulajdonú víziközmű feletti tulajdonosi joggyakorlással kapcsolatos feladatai tekintetében az MNV Zrt. jogutódja 2021. január 1-jétől a Nemzeti Vízművek Zártkörűen Működő Részvénytársaság.

Az MNV Zrt. a 2016. november 28. napján kelt, SZT-111393 számú Megbízási Szerződéssel megbízta és egyben meghatalmazta a Dunántúli Regionális Vízmű Zrt-t – egyéb feladatok között – a szennyvízvezetési szolgalmi jogok alapítására vonatkozó szerződések előkészítésével és az MNV Zrt. képviselőként történő aláírásával. A Vksztv. előzőekben hivatkozott 87/D §-a alapján az MNV Zrt. által adott megbízási szerződésben a Nemzeti Vízművek Zrt. jogutódnak tekintendő, ezért a jogutódlás a Dunántúli Regionális Vízmű Zrt. részére adott megbízás és meghatalmazás érvényességét és hatályát nem érinti.

1. A Felek egybehangzóan rögzítik, hogy az ingatlan-nyilvántartás szerint a **Siófok 8797/1 hrsz. alatt felvett 1.3519 m²** nagyságú, kivett közút megnevezésű ingatlan, 1/1 tulajdoni illetőségben, Siófok Város Önkormányzata tulajdonát képezi, és a **Siófok 8797/2 hrsz. alatt felvett 3132 m²** nagyságú, kivett közút megnevezésű ingatlan, 1/1 tulajdoni illetőségben, Siófok Város Önkormányzata tulajdonát képezi, valamint a

Előkészítő
Csolcz Nóra



Siófok 8797/13 hrsz. alatt felvett 3633 m² nagyságú, kivett közút megnevezésű ingatlan, 1/1 tulajdoni illetőségben, Siófok Város Önkormányzata tulajdonát képezi.

2. A Felek rögzítik, hogy a Fejér Vármegyei Katasztrófavédelmi Igazgatóság 35700/4280-5/2024.ált. szám alatt vízjogi létesítési engedélyt adott Siófok, Május 1. u. szennyvízcsatorna hálózat rekonstrukció I. ütem szennyvízvezeték építésére, amely az 1. pontban megjelölt ingatlanokat érinti.
3. **A Szolgalmi Jogosult és a Szolgalmi Kötelezett(ek)** megállapodnak abban, hogy az 1. pontban körülírt ingatlanokra a Magyar Állam javára közérdekből szennyvízvezeték elhelyezése és (szolgalmi sáv) céljából szennyvízvezetési szolgalmi jogot alapítanak. A Szolgalmi Jogosult szolgalmi jogosultsága a Somogy Vármegyei Kormányhivatal (Kaposvár) 611009 záradékolt és a 88/2024 munkaszámon készített és e szerződés 1. számú mellékletét képező változási vázrajzon és területkimutatásban feltüntetett módon a 8797/1 helyrajzi számú ingatlant 2339 m², és a 8797/2 helyrajzi számú ingatlant 731 m², valamint a 8797/13 helyrajzi számú ingatlant 2 m² területnagyságban érinti. A Felek kijelentik, hogy a vázrajz és a területkimutatás a valósággal és akaratukkal egyező.
4. A víziközmű-szolgáltatásról szóló 2011. évi CCIX. tv. 6 § -ának (2) bekezdése szerint: „Ha a víziközmű idegen ingatlanon fekszik, a vízgazdálkodásról szóló törvényben meghatározott szennyvízvezetési szolgalmi jog gyakorlása - a víziközmű üzemeltetési tevékenységéhez indokolt mértékben - a víziközmű-szolgáltatót megilleti. A víziközmű-szolgáltató viselni köteles a joggyakorlás következtében felmerülő terheket.” A Felek rögzítik, hogy a szennyvízvezetési szolgalmi jog gyakorlója a DRV Zrt.
5. A Szolgalmi Kötelezett(ek) a jelen megállapodás aláírásával tudomásul veszi(k), hogy a Szolgalmi Jogosult képviselői, különösen a víziközmű mindenkori üzemeltetője, a Szolgalmi joggyakorló az 1. pontban körülírt ingatlanokat a víziközmű üzemeltetése során végzendő tevékenységek, ezen belül különösen a szennyvízvezeték karbantartása, vagy az esetlegesen felmerülő hiba elhárítása céljából, a 3. pontban meghatározott területnagyságban igénybe vehetik.
6. **A vízvezetési szolgalmi jog alapítása térítésmentes.**
7. A Szolgalmi Kötelezett(ek) tudomásul veszi(k), hogy az 1. számú mellékletként csatolt változási vázrajzon és területkimutatásban feltüntetett szolgalmi sávban az alábbi tevékenységeket nem folytathatja(folytathatják):
 - fás növényzet ültetése
 - bármilyen építmény építése
 - szerves trágyázás, hígtrágya elhelyezése
 - ipari és kommunális hulladék lerakása
 - szennyvízszikkasztás
 - vegyszerezés

8. A Szolgalmi Jogosult a szolgalmi sávban történő munkavégzésről a Szolgalmi Kötelezettet a Szolgalmi Joggyakorló útján előzetesen tájékoztatja. Amennyiben a szolgalmi sávban végzett munkavégzés során az 1. pontban részletezett ingatlanokon igazoltan a munkavégzéssel okozati összefüggésben kár keletkezik, a Szolgalmi Joggyakorló az igazolt károkat a Szolgalmi Kötelezett(ek) részére megtéríti.
9. A szennyvízvezetési szolgalmi jog bejegyzéséről a Szolgalmi Jogosult saját költségén meghatalmazottja, a Szolgalmi Joggyakorló útján gondoskodik.
10. Adatkezeléssel kapcsolatos rendelkezések:

A Felek egyezően rögzítik, hogy a jelen Szerződés megkötése és teljesítése során a jelen Szerződéssel összefüggésben munkavállalóik, természetes személy szerződő felek, jogi személyek esetén cégképviselőik, közreműködőik (a továbbiakban együttesen: „Közreműködő”) személyes adata kerül közlésre. Saját Közreműködője tekintetében mindegyik Fél adatkezelő, az adatkezelő Fél Közreműködője tekintetében a másik Fél, akinek a személyes adatot átadja, a címzett.

A Szolgalmi Joggyakorló tájékoztatja a Szolgalmi Jogosultat és a Szolgalmi Kötelezettet, hogy a jelen Szerződéssel összefüggésben közölt, a DRV számára címzettként tudomására jutott személyes adatokat a 'Szerződés kezelése, a Szerződés teljesítés során a dokumentumok nyilvántartása, számlakezelés, valamint az üzleti partnerek elérhetőségének szervezeti egység szintű nyilvántartása' céljából kezeli, mellyel kapcsolatos részletes adatvédelmi tájékoztató a <http://www.driv.hu> honlapon a Jogi nyilatkozat menüpontban érhető el.

A Szolgalmi Joggyakorló kijelenti, hogy a jelen pontban foglaltakról adatkezelőként a saját Közreműködőit az itt leírtaknak megfelelő teljes terjedelemben, igazolható módon tájékoztatta.

A Szolgalmi Jogosult és a Szolgalmi Kötelezett a Szerződés aláírásával kijelentik, hogy a fenti adatkezelési tájékoztatót elolvasták, megértették és az abban foglaltakat tudomásul veszik, továbbá kötelezettséget vállal arra, hogy a jelen pontban foglaltakról adatkezelőként a saját Közreműködőit az itt leírtaknak megfelelő teljes terjedelemben, igazolható módon tájékoztatja.

11. **A Szerződő felek kérik, a Szolgalmi Kötelezett ezennel hozzájárul ahhoz, hogy az 1. pontban körülírt 8797/1 és 8797/2, valamint 8797/13 helyrajzi számú ingatlanokra a 3. pontban meghatározott területnagyságban a szennyvízvezetési szolgalmi jog és szolgalmi sáv (2-2 méter) a Szolgalmi Jogosult Magyar Állam javára az ingatlan-nyilvántartásba bejegyzésre kerüljön, valamint a „Szennyvízvezetési szolgalmi jog gyakorlása a Dunántúli Regionális Vízmű Zrt. 8600 Siófok, Tanácsház u. 7. mint víziközmű-szolgáltatót illeti meg” feljegyzéssel a Szolgalmi Joggyakorló DRV Zrt. joggyakorlása feltüntetésre kerüljön.**

Előkészítő

Csolcz Nóra

Csolcz Nóra

12. A Felek és képviselőik kijelentik, hogy magyar honosságú jogi személyek, illetve magyar cselekvőképes állampolgárok, jognyilatkozataik megtételében akadályozva nincsenek.
13. A Felek esetleges jogvita esetén előzetes egyeztetést kísérelnek meg, ennek eredménytelensége esetére értékhatártól függően a Siófoki Járásbíróság, illetve a Kaposvári Törvényszék kizárólagos illetékességét kötik ki.
14. Jelen megállapodásban nem szabályozott kérdésekben a Felek a Ptk., illetve az egyéb vonatkozó jogszabályok rendelkezéseit tekintik magukra nézve kötelezőnek. A szerződést a felek a kölcsönös értelmezést követően, mint akaratukkal mindenben megegyezőt, jóváhagyólag 8 eredeti példányban írják alá.

Siófok, 2024.....

a Magyar Állam mint Szolgalmi Jogosult
meghatalmazotti képviselőjében
egyben, mint a Szolgalmi Joggyakorló:

Gosztola János
beruházási és fejlesztési osztályvezető
Dunántúli Regionális Vízmű Zrt.

Krizsán György
fejlesztési főmérnök

Siófok, 2024.....

.....
Siófok Város Önkormányzata
Szolgalmi Kötelezett

Somogy Vármegyei Kormányhivatal	
Beérkezés dátuma:	Érkeztetési azonosító:
A munkavégző neve:	iktatószám: 2024 JUN 20
Munkaszám: 82/2024	Ügyintéző: belterület
Mellékletek száma:	adatszolgáltatás isz.: 2-641/2024

GEOPÁRD-FÖLD MÉRNÖKI KFT. Siófok Község, város

VÁLTOZÁSI VÁZRAJZ

a 8797/1, 8797/2, 8797/13 helyrajzi számú földrészleteken szennyvízelvezetési szolgalmi jog bejegyzéséhez

M = 1:1000



A szolgalmi jog ábrázolása akaratunknak megfelelően történt:

Ez a vázrajz csak területkimutatással együtt érvényes!

A vázrajz méretek levételére nem alkalmas.

A szennyvízelvezetési szolgalmi jog jogosultja: Magyar Állam; joggyakorlója a Dunántúli Regionális Vízmű Zrt. (8600 Siófok, Tanácsház u. 7.), mint víziközmű-szolgáltató.

Siófok, 2024.06.10.

Az állami alapadat-tartalom az állami ingatlan-nyilvántartási térképi adatbázis tartalmával megegyezik. Ez a záradék a keltezésétől számított egy évig hatályos.

Készítő: **STRUNG CSABA**
 mérnök
 Strung Szeréna Csilla
 földmérő ig. száma: 11112

Siófok, 2024. 2024. JÚN. 20. hó nap


Minőséget tanúsító: **STRUNG CSABA**
 Ing.rend.min.szám: 1805/2003
 I.r.f. min.sz.: 1805/2003
 GD-T/07-0936

Záradékoló: *[Signature]* P.H.

Ing.rend.min.szám: 1342/2000





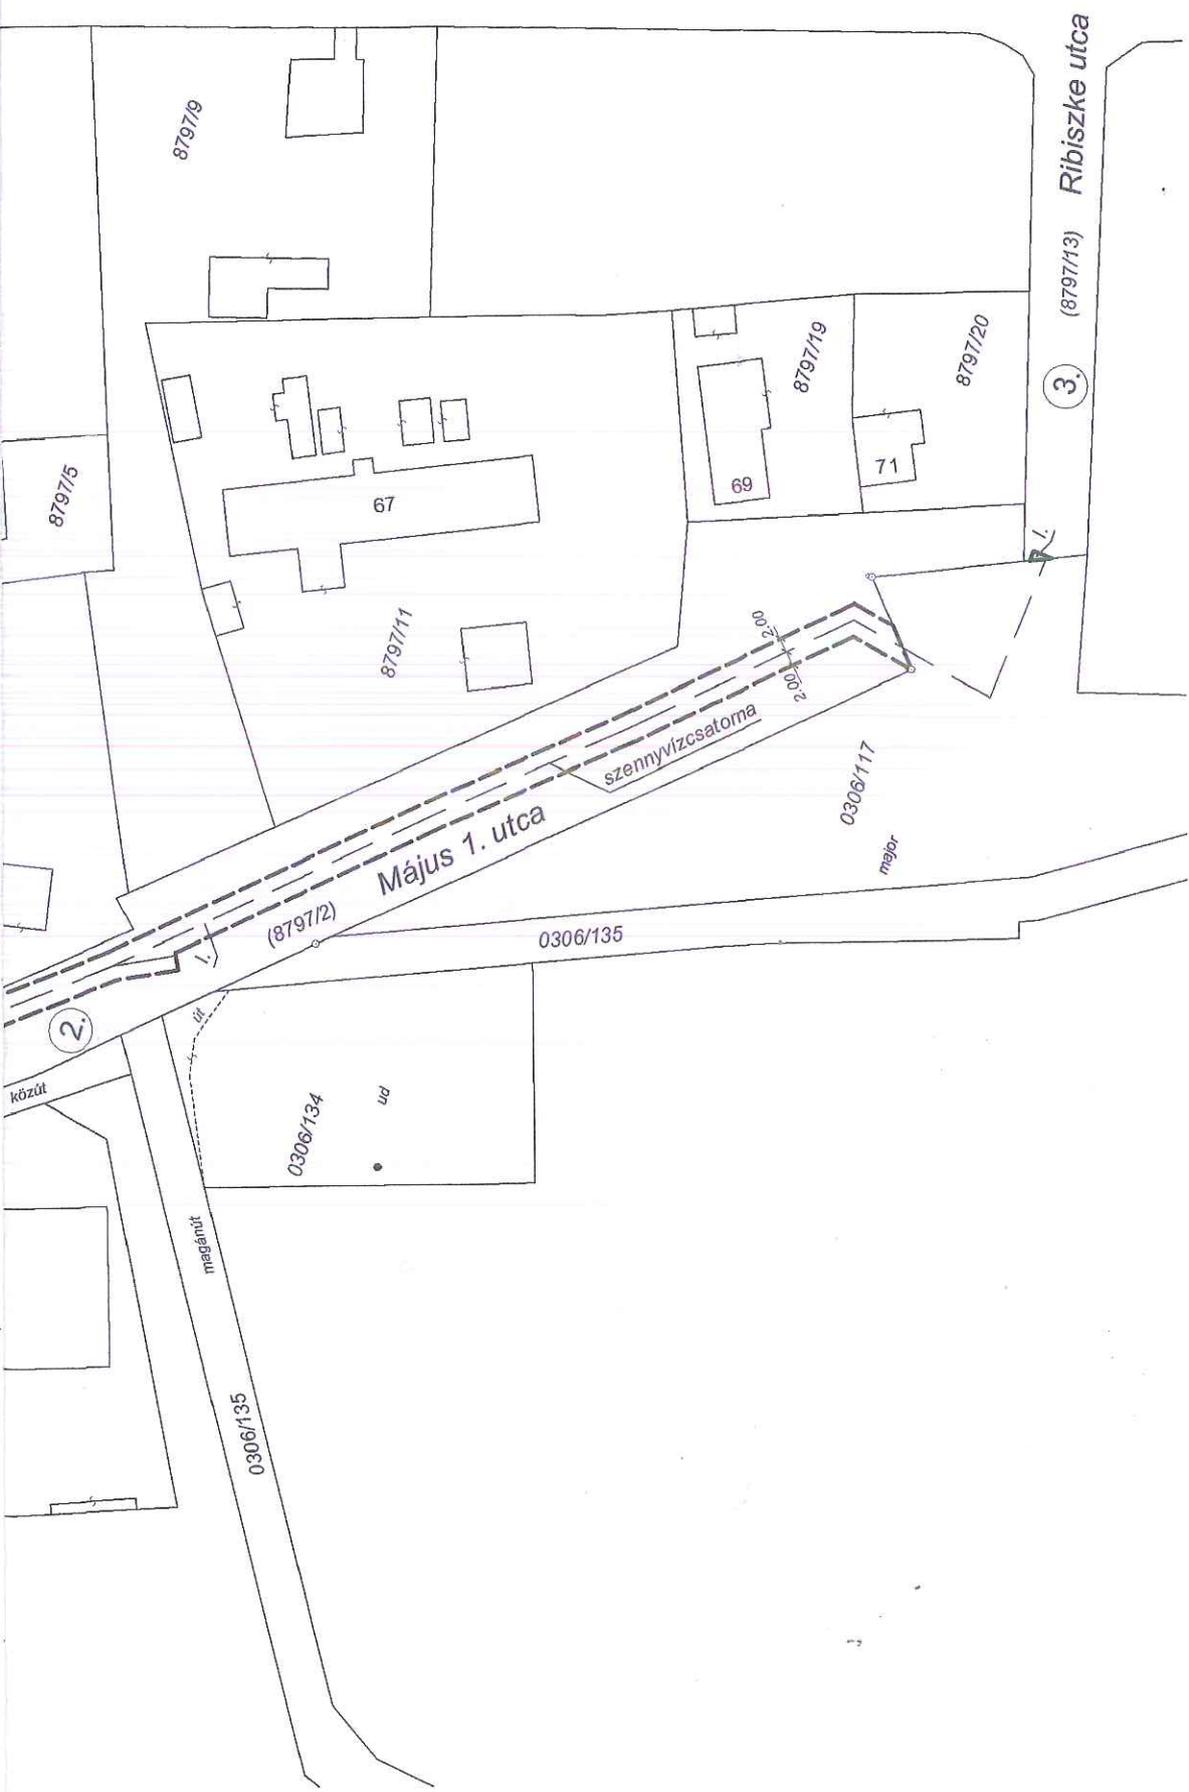

GEOPÁRD-FÖLD MÉRŐKFT.

8600 Siófok, Sziget utca 1.

Tel: 06-30-256-0326

A munkavégző neve

Munkaszám: 82/2024

Somogy Vármegyei Kormányhivatal

Beküldés időpontja: 2024 JÚN 20

Iktatás dátuma: Iktatásnapi

Teljesítmények száma: 611004

Siófok
belfület

adatszolgáltatás iktatószáma: 2-641/2024

TERÜLETKIMUTATÁS

a 8797/1, 8797/2, 8797/13 hrsz.-ú földrészleteken szennyvízelvezetési szolgálmi jog bejegyzéséhez

A területkimutatás a változási vázrajzzal együtt érvényes.

A szolgálmi jog jogosultja:

Magyar Állam

Joggyakorlója:

Dunántúli Regionális Vízmű Zrt.

8600 Siófok, Tanácsház u. 7.,

mint víziközmű-szolgáltató

Siófok, 2024.06.10.

GEOPÁRD-FÖLD MÉRŐKFT.

Készítő: Szűcs Csilla

String Szélesség mérés
földmérő ig. száma: 14250727-2-14

Minőséget tanúsító:

String Csaba
String Csaba: 1805/2003

Ing. rend. min. száma: 1805/2003.

Az állami alapadat tartalom az állami ingatlan-nyilvántartási adatbázis
tartalmával megegyezik. Ez a záradék a keltetésétől számított egy évig
hatályos.

Siófok, 2024. június 10. nap

P.H.

Ing. rend. min. sz.: 1805/2003

GEOPÁRD-FÖLD MÉRNÖKI KFT.

8600 Siófok, Sziget utca 1.

Tel:06-30-256-0326

Munka száma:82/2024

Siófok
belterület

adatszolg. iktatószám: 2-64/1/2024

SZOLGALMI JOGGAL ÉRINTETT FÖLDRÉSZLET TERÜLETKIMUTATÁSA

a 8797/1, 8797/2, 8797/13 helyrajzi számú földrészeletken szennyvízelvezetési szolgalmi jog bejegyzéséhez

M = 1:1000

VÁLTOZÁS ELŐTT

Sorszám	Helyrajzi száma	Alrészlet betűjele	Művelési ága	Minőségi osztály	ha. m ²	Ak.filler
1	2	3	4	5	6	7
1.	8797/1	-	kivett, közút	-	1.3519	-
2.	8797/2	-	kivett, közút	-	0.3132	-
3.	8797/13	-	kivett, közút	-	0.3633	-
	Összesen:	-		-	2.0284	-

GEOPÁRD-FÖLD MÉRŐK KFT.
8600 Siófok, Sziget utca 1.
Tel: 06-30-256-0326

Munka száma: 82/2024

adatszolg. iktatószám: 2-641/2024

Siófok
belterület

SZOLGALMI JOGGAL ÉRINTETT FÖLDRÉSZLET TERÜLETKIMUTATÁSA

a 8797/1, 8797/2, 8797/13 helyrajzi számú földrészekben szennyvízelvezetési szolgalmi jog bejegyzéséhez

M = 1:1000

VÁLTOZÁS UTÁN

Sorszám	Tulajdonosi adatok	Helyrajzi száma	Alrészlet betűjele	Művelési ága	Minőségi osztály	ha. m ²	Ak.fíllér	VEZETÉKJOGGAL TERHELENŐ TERÜLETRÉSZ						Megjegyzés
								Terület igénybevétele (Vízvezeték, biztonsági övezet), szolgalmi jog jogosultja	db.	Hossz(m)	m ²	Összes (m ²)	Előzetes munkarészek	
1.	Ingyen-nyilvántartás szerint	8797/1	-	kivett. közút	-	1.3519	-	szennyvízcsatorna és biztonsági övezete	-	588.99	2339	2339	-	14
2.	Ingyen-nyilvántartás szerint	8797/2	-	kivett. közút	-	0.3132	-	szennyvízcsatorna és biztonsági övezete	-	188.98	731	731	-	-
3.	Ingyen-nyilvántartás szerint	8797/13	-	kivett. közút	-	0.3633	-	szennyvízcsatorna és biztonsági övezete	-	0.37	2	2	-	-
Összesen:						2.0284	-	-	-	778.34	3072	3072	-	-

Siófok, 2024.06.10. **GEOPÁRD-FÖLD MÉRŐK KFT.**
földmérés

Készítők: **Stung Csaba** Sziget u. 1.
sz. 1805/2003
186
727-2-14

Stung Szeréna Csilla

földmérő

földmérő ig.száma: 11112

Minőségét tanusító: **STUNG CSABA**
földmérő

Stung Csaba sz. 1805/2003

ing.rend.min.sz.: 1805/2003

kamarai tev. szám: GD-T/07-0986

Az állami alapadat tartalom az ingatlan-nyilvántartási térképi adatbázis tartalmával megegyezik. Ez a záradék a keltezésől számított egy évig hatályos.

Siófok, 2024. június 10. hó nap
2024. június 10.

P.H
(jár. fh.)

ing.rend.min.száma: 1805/2003

1805/2003

Somogy Vármegyei Kormányhivatal
Siófok Kálmán Imre sétány 4.

Oldal: 1 / 2

E-hiteles tulajdoni lap - Szemle másolat

Megrendelés szám:30005/39362/2024

2024.08.08

SIÓFOK Szektor: 53
Belterület 8797/1 helyrajzi szám

8600 SIÓFOK Május 1. utca. "felülvizsgálat alatt"

I. RÉSZ

1. Az ingatlan adatai:

alrészlet adatok	terület	kat.t.jöv.	alosztály adatok
művelési ág/kivett megnevezés/	ha m2	k.fill.	ter. kat.jöv
	min.o		ha m2 k.fill

. Kivett közút	0	1.3519	0.00
----------------	---	--------	------

2. bejegyző határozat: 49670/2008.12.19

Ingatlan-nyilvántartás átalakítása a DAT forgalomba adásával.

II. RÉSZ

1. tulajdoni hányad: 1/1

bejegyző határozat, érkezési idő: 32031/1991.03.11

jogcím: jogutódlás

jogállás: tulajdonos

név: SIÓFOK VÁROS ÖNKORMÁNYZATA

cím: 8600 SIÓFOK Fő tér 1

törzsszám: 15731481

III. RÉSZ

1. bejegyző határozat, érkezési idő: 36760/1989.10.09

Önálló szöveges bejegyzés a 8797 hrsz megosztva: 8797/1, 8797/2 hrsz-ra.

2. bejegyző határozat, érkezési idő: 32076/2000/1999.11.03

Önálló szöveges bejegyzés a 8797/1 hrsz-ú ingatlan területe telekhatárrendezés folytán változott.

3. bejegyző határozat, érkezési idő: 42271/2009.09.21

Vezetékjog

A területkimutatásban meghatározott 77 m2 területnagyságra.

jogosult:

név: E.ON DÉL-DUNÁNTÚLI ÁRAMHÁLÓZATI ZÁRTKÖRŰEN MŰKÖDŐ RÉSZVÉNYTÁRSASÁG törzsszám: 10732614

cím : 7626 PÉCS Búza tér 8/a

4. bejegyző határozat, érkezési idő: 43038/2012.09.24

Vezetékjog

A területkimutatás szerinti 113 m2 nagyságú területre, Siófok-Szántód szakasz 20 kV-os elektromos vezeték elhelyezését biztosító vezetékjog.

jogosult:

név: E.ON DÉL-DUNÁNTÚLI ÁRAMHÁLÓZATI ZÁRTKÖRŰEN MŰKÖDŐ RÉSZVÉNYTÁRSASÁG törzsszám: 10732614

cím : 7626 PÉCS Búza tér 8/a

Folytatás a következő lapon

E-hiteles tulajdoni lap - Szemle másolat

Megrendelés szám:30005/39362/2024

2024.08.08

SIÓFOK

Szektor: 53

Belterület 8797/1 helyrajzi szám

**Folytatás az előző lapról
III. RÉSZ**

5. bejegyző határozat, érkezési idő: 33144/2014.03.13
Vezetékjog
A területkimutatás szerinti 632 m2 nagyságú területre, Siófok KIF hálózat I. szakasz, és Zamárdi 1/3 hrsz. ingatlanon elhelyezését biztosító vezetékjog.
jogosult:
név: E.ON DÉL-DUNÁNTÚLI ÁRAMHÁLÓZATI ZÁRTKÖRŰEN MŰKÖDŐ RÉSZVÉNYTÁRSASÁG törzsszám: 10732614
cím : 7626 PÉCS Búza tér 8/a
6. bejegyző határozat, érkezési idő: 35751/2/2014.05.15
Vezetékjog
A területkimutatás szerinti 58 m2 nagyságú területre, "Siófok, Május 1. utca 0306/30 hrsz. teljesítmény bővítése" ingatlanon elhelyezését biztosító vezetékjog.
jogosult:
név: E.ON DÉL-DUNÁNTÚLI ÁRAMHÁLÓZATI ZÁRTKÖRŰEN MŰKÖDŐ RÉSZVÉNYTÁRSASÁG törzsszám: 10732614
cím : 7626 PÉCS Búza tér 8/a
7. bejegyző határozat, érkezési idő: 30738/2017/2016.12.05
Vezetékjog
17 m2 területnagyságra.
jogosult:
név: MAGYAR TELEKOM TÁVKÖZLÉSI NYILVÁNOSAN MŰKÖDŐ RÉSZVÉNYTÁRSASÁG törzsszám: 10773381
cím : 1097 BUDAPEST Könyves Kálmán körút 36

Az E-hiteles tulajdoni lap másolat tartalma a kiadást megelőző napig megegyezik az ingatlan-nyilvántartásban szereplő adatokkal. A szemle másolat a fennálló bejegyzéseket, a teljes másolat valamennyi bejegyzést tartalmazza. Ez az elektronikus dokumentum kinyomtatva nem minősül hiteles bizonyító erejű dokumentumnak. Ez a tulajdoni lap közigazgatási hatósági eljárás céljából került kiadásra. Másra nem használható.

TULAJDONI LAP VÉGE

Somogy Vármegyei Kormányhivatal
Siófok Kálmán Imre sétány 4.

Oldal: 1/2

E-hiteles tulajdoni lap - Szemle másolat

Megrendelés szám:30005/39370/2024

2024.08.08

SIÓFOK Szektor: 53
Belterület 8797/2 helyrajzi szám

8600 SIÓFOK Május 1. utca. "felülvizsgálat alatt"

I. RÉSZ

1. Az ingatlan adatai:

alrészlet adatok	terület	kat.t.jöv.	alosztály adatok
művelési ág/kivett megnevezés/	min.o	ha m2	k.fill. ter. kat.jöv
			ha m2 k.fill

. Kivett közút 0 3132 0.00

2. bejegyző határozat: 49670/2008.12.19

Ingatlan-nyilvántartás átalakítása a DAT forgalomba adásával.

II. RÉSZ

3. tulajdoni hányad: 1/1

bejegyző határozat, érkezési idő: 31577/1994.02.21

jogcím: átadás

jogállás: tulajdonos

név: SIÓFOK VÁROS ÖNKORMÁNYZATA

cím: 8600 SIÓFOK Fő tér 1

törzsszám: 15731481

III. RÉSZ

2. bejegyző határozat, érkezési idő: 43038/2012.09.24

Vezetékjog

A területkimutatás szerinti 25 m2 nagyságú területre, Siófok-Szántód szakasz 20 kV-os elektromos vezeték elhelyezését biztosító vezetékjog.

jogosult:

név: E.ON DÉL-DUNÁNTÚLI ÁRAMHÁLÓZATI ZÁRTKÖRŰEN MŰKÖDŐ RÉSZVÉNYTÁRSASÁG törzsszám: 10732614

cím : 7626 PÉCS Búza tér 8/a

3. bejegyző határozat, érkezési idő: 33144/2014.03.13

Vezetékjog

A területkimutatás szerinti 131 m2 nagyságú területre, Siófok KIF hálózat I. szakasz, és Zamárdi 1/3 hrsz. ingatlanon elhelyezését biztosító vezetékjog.

jogosult:

név: E.ON DÉL-DUNÁNTÚLI ÁRAMHÁLÓZATI ZÁRTKÖRŰEN MŰKÖDŐ RÉSZVÉNYTÁRSASÁG törzsszám: 10732614

cím : 7626 PÉCS Búza tér 8/a

4. bejegyző határozat, érkezési idő: 35751/2/2014.05.15

Vezetékjog

A területkimutatás szerinti 2 m2 nagyságú területre, "Siófok, Május 1. utca 0306/30 hrsz. teljesítmény bővítése" ingatlanon elhelyezését biztosító vezetékjog.

jogosult:

név: E.ON DÉL-DUNÁNTÚLI ÁRAMHÁLÓZATI ZÁRTKÖRŰEN MŰKÖDŐ RÉSZVÉNYTÁRSASÁG törzsszám: 10732614

cím : 7626 PÉCS Búza tér 8/a

Folytatás a következő lapon

E-hiteles tulajdoni lap - Szemle másolat

Megrendelés szám:30005/39370/2024

2024.08.08

SIÓFOK

Szektor: 53

Belterület 8797/2 helyrajzi szám

Folytatás az előző lapról

Az E-hiteles tulajdoni lap másolat tartalma a kiadást megelőző napig megegyezik az ingatlan-nyilvántartásban szereplő adatokkal. A szemle másolat a fennálló bejegyzéseket, a teljes másolat valamennyi bejegyzést tartalmazza. Ez az elektronikus dokumentum kinyomtatva nem minősül hiteles bizonyító erejű dokumentumnak. Ez a tulajdoni lap közigazgatási hatósági eljárás céljából került kiadásra. Másra nem használható.

TULAJDONILAP VÉGE

Somogy Vármegyei Kormányhivatal
Siófok Kálmán Imre sétány 4.

Oldal: 1/1

E-hiteles tulajdoni lap - Szemle másolat

Megrendelés szám:30005/39371/2024

2024.08.08

Szektor: 53

SIÓFOK

Belterület

8797/13 helyrajzi szám

8600 SIÓFOK Ribiszke utca. "felülvizsgálat alatt"

I. RÉSZ

1. Az ingatlan adatai:

alrészlet adatok művelési ág/kivett megnevezés/	min.o	terület ha m2	kat.t.jöv. k.fill.	alosztály adatok ter. kat.jöv. ha m2 k.fill
--	-------	------------------	-----------------------	---

. Kivett közút

0

3633

0.00

2. bejegyző határozat: 49670/2008.12.19

Ingatlan-nyilvántartás átalakítása a DAT forgalomba adásával.

II. RÉSZ

3. tulajdoni hányad: 1/1

bejegyző határozat, érkezési idő: 31577/1994.02.21

jogcím: átadás

jogállás: tulajdonos

név: SIÓFOK VÁROS ÖNKORMÁNYZATA

cím: 8600 SIÓFOK Fő tér 1

törzsszám: 15731481

III. RÉSZ

2. bejegyző határozat, érkezési idő: 43038/2012.09.24

Vezetékjog

A területkimutatás szerinti 335 m2 nagyságú területre, Siófok-Szántód szakasz 20 kV-os elektromos vezeték elhelyezését biztosító vezetékjog.

jogosult:

név: E.ON DÉL-DUNÁNTÚLI ÁRAMHÁLÓZATI ZÁRTKÖRŰEN MŰKÖDŐ RÉSZVÉNYTÁRSASÁG törzsszám: 10732614

cím : 7626 PÉCS Búza tér 8/a

3. bejegyző határozat, érkezési idő: 33144/2014.03.13

Vezetékjog

A területkimutatás szerinti 326 m2 nagyságú területre, Siófok KIF hálózat I. szakasz, és Zamárdi 1/3 hrsz. ingatlanon elhelyezését biztosító vezetékjog.

jogosult:

név: E.ON DÉL-DUNÁNTÚLI ÁRAMHÁLÓZATI ZÁRTKÖRŰEN MŰKÖDŐ RÉSZVÉNYTÁRSASÁG törzsszám: 10732614

cím : 7626 PÉCS Búza tér 8/a

Az E-hiteles tulajdoni lap másolat tartalma a kiadást megelőző napig megegyezik az ingatlan-nyilvántartásban szereplő adatokkal. A szemle másolat a fennálló bejegyzéseket, a teljes másolat valamennyi bejegyzést tartalmazza. Ez az elektronikus dokumentum kinyomtatva nem minősül hiteles bizonyító erejű dokumentumnak. Ez a tulajdoni lap közigazgatási hatósági eljárás céljából került kiadásra. Másra nem használható.

TULAJDONILAP VÉGE