




A-A metszet

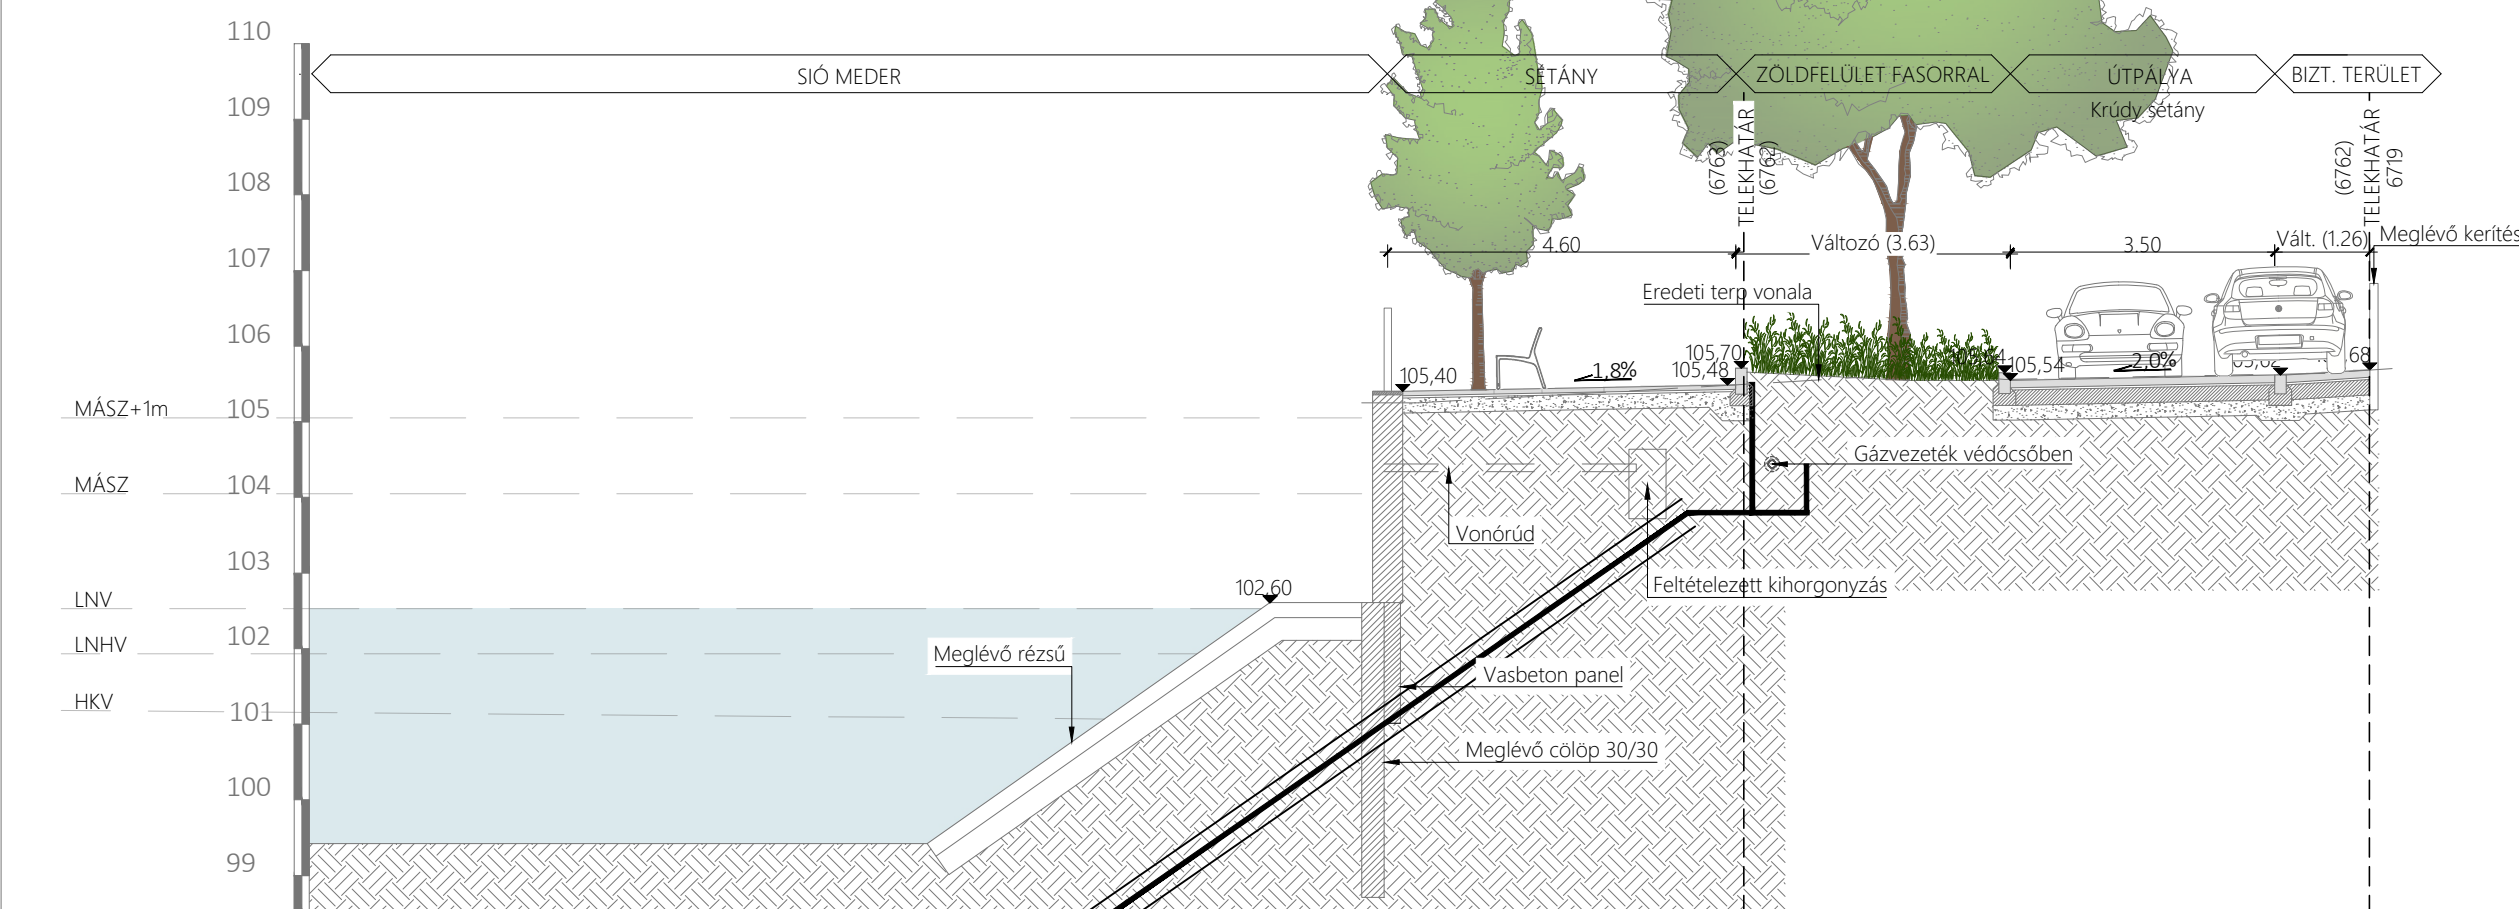



B-B metszet

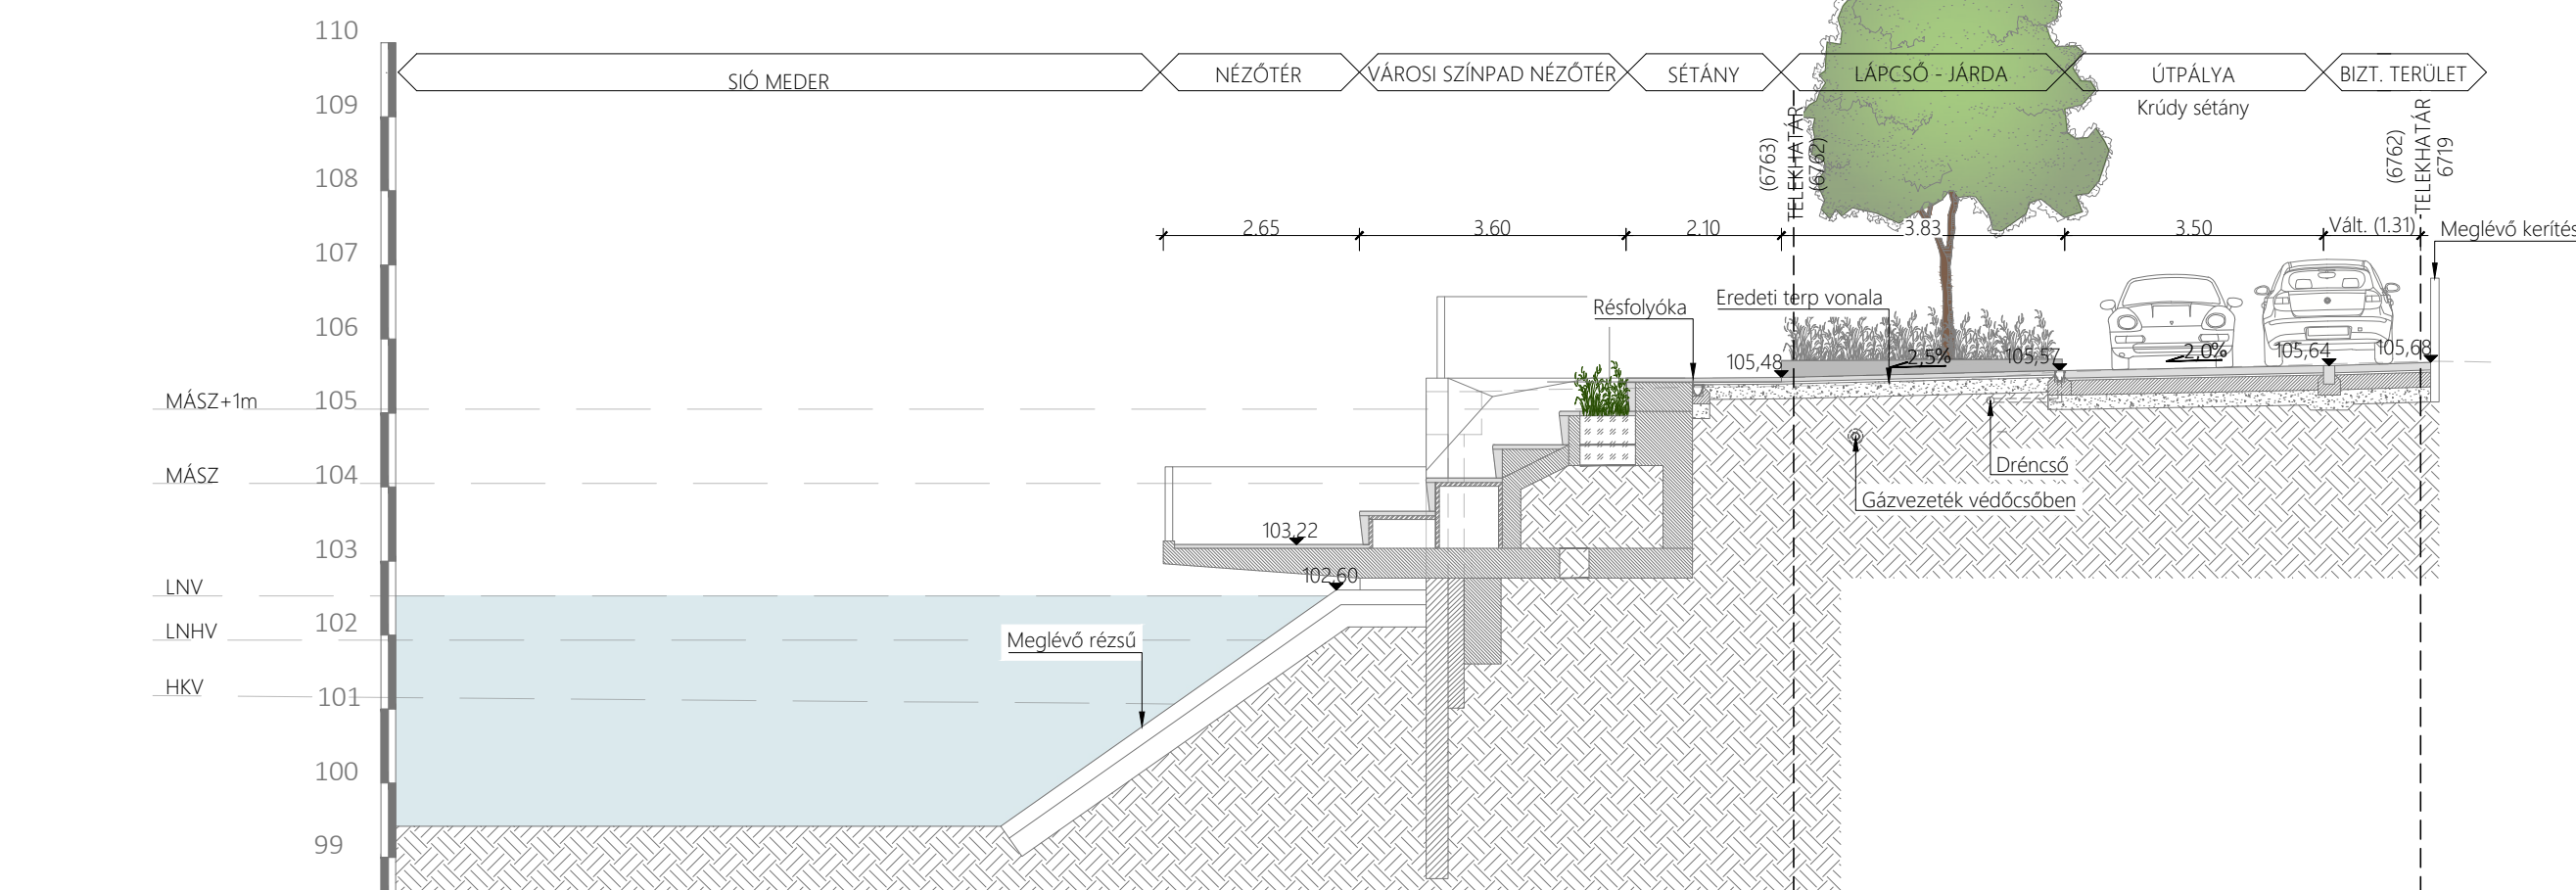

C-C metszet

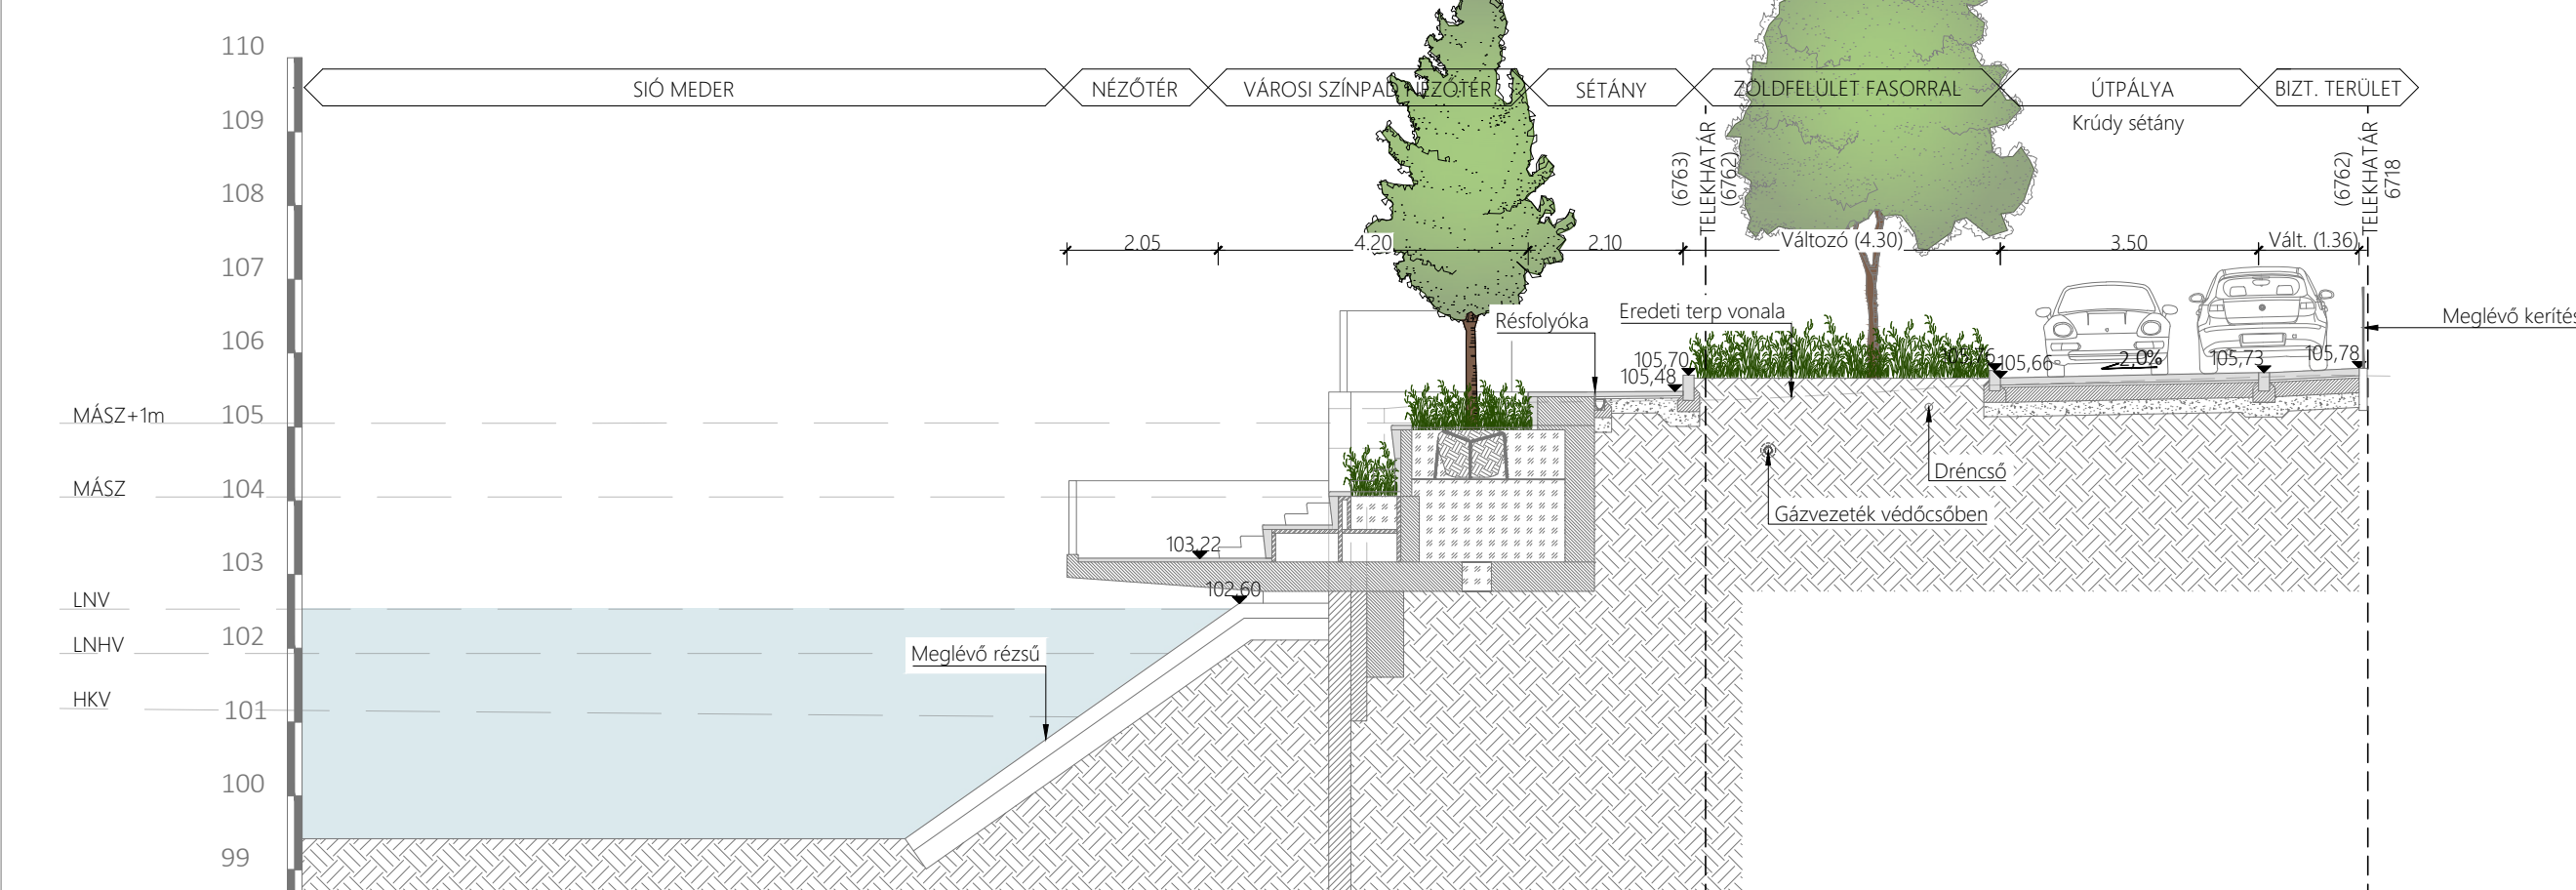

D-D metszet

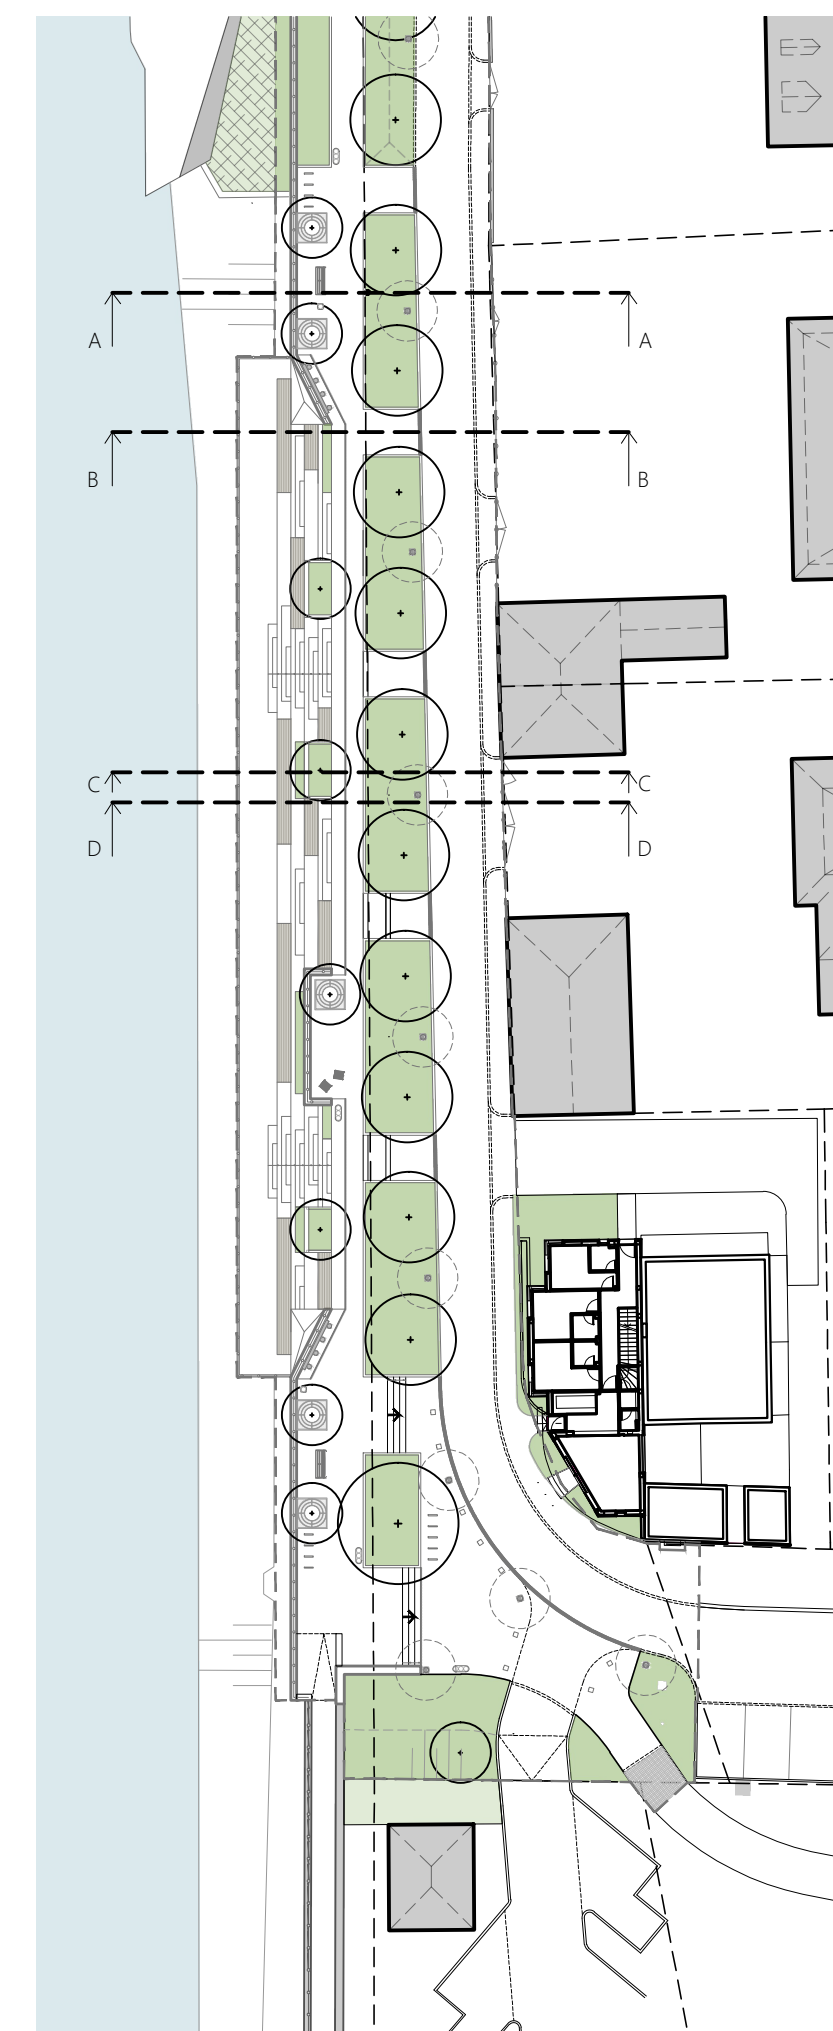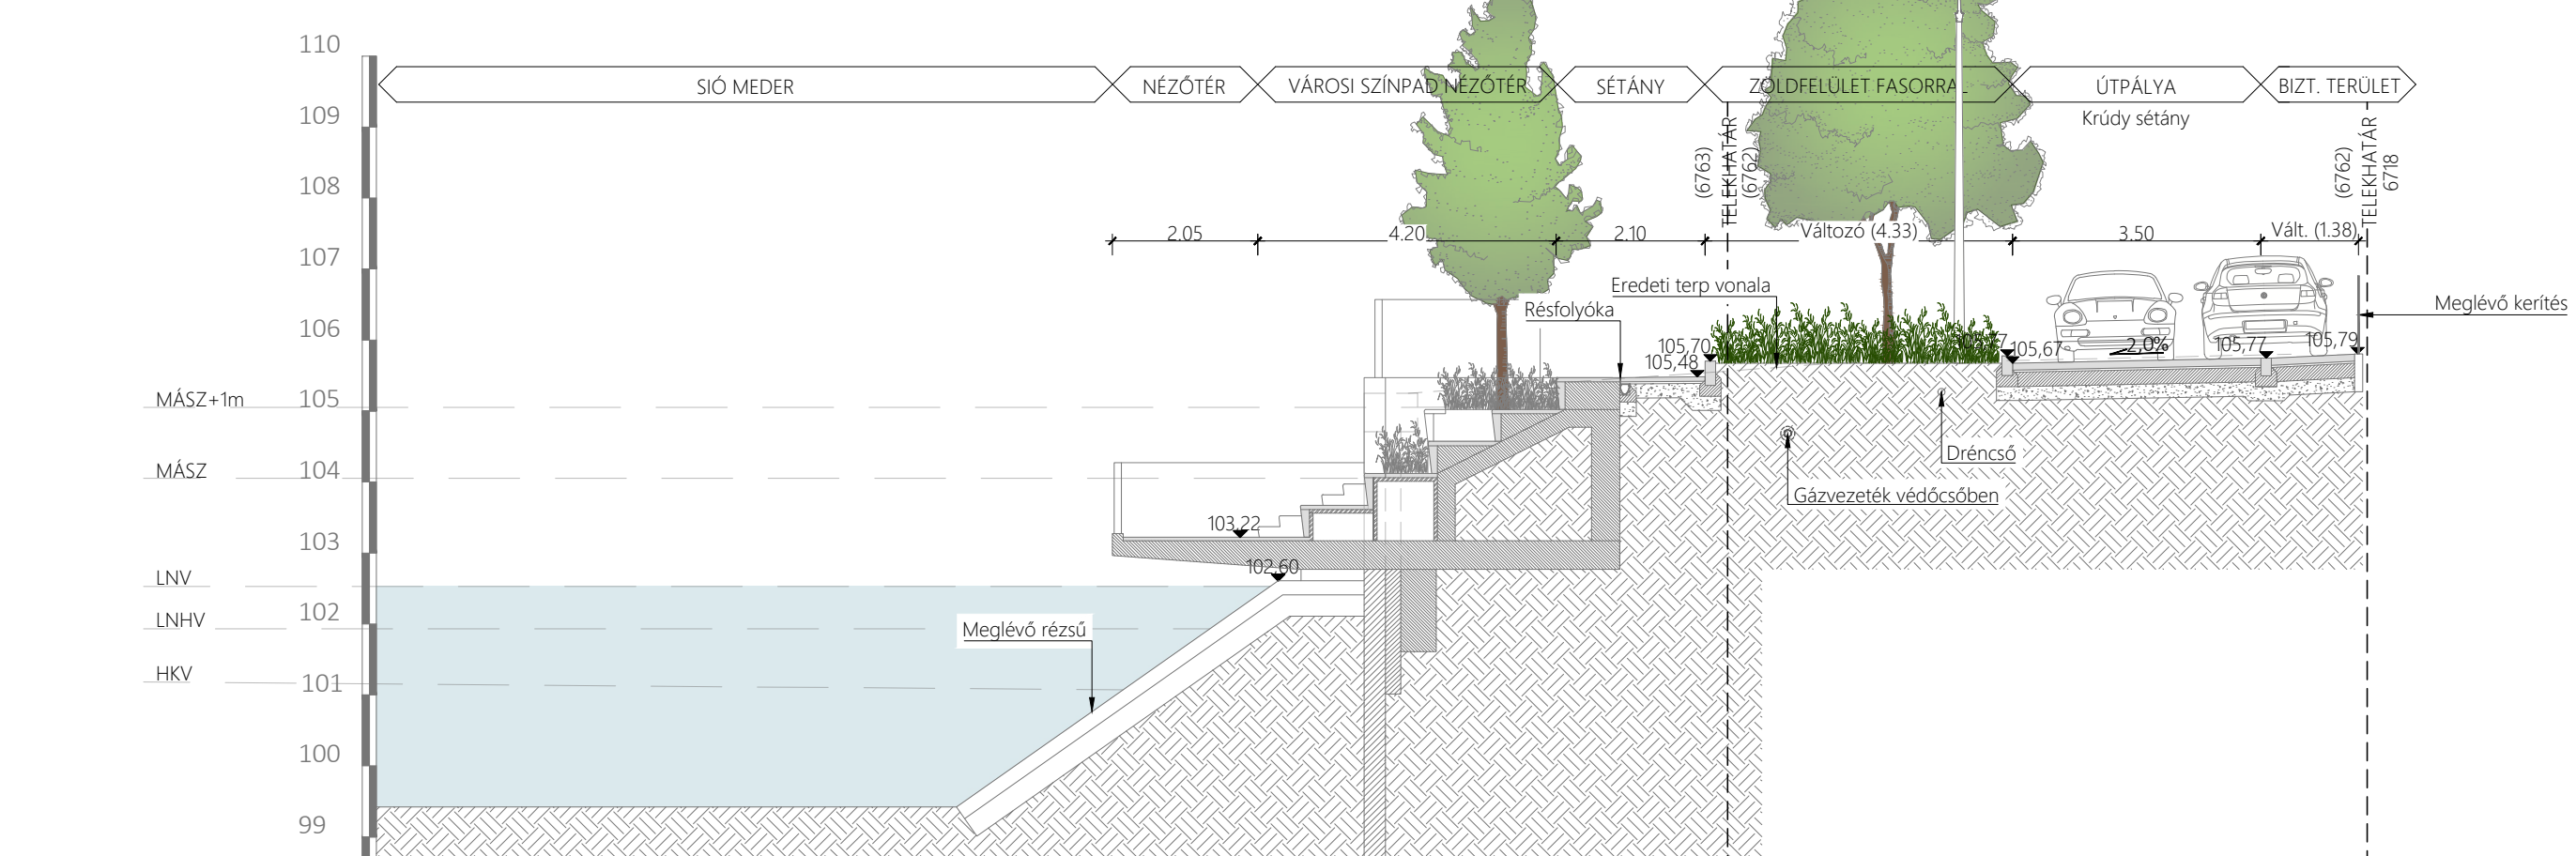

**MEGREDELŐ**  
 Siófoki Közös Önkormányzati Hivatal  
 8600 Siófok, Fő tér 1.

**PROJEKT MEGNEVEZÉSE**  
**SIÓFOK, KRÚDY SÉTÁNY FEJLESZTÉSE**

**GENERÁLTERVEZŐ, TÁJÉPÍTÉSZET**  
**KORZÓ** Tervezési Stúdió Kft.  
 Grabner Balázs K1 01-5142  
 Terhes Dénes K1/TK 05-0449

**ÚT ÉS FORGALOMTECHNIKA**  
**Mikroline Kft.**  
 Dulicz László KÉ-VA, KÉ-K, KÉ-L, KÉ-HA  
 Varga Zsolt KÉ-K

**ERŐSÁRAM, KÖZVILÁGÍTÁS**  
**Vámos Mérnöki és Marketing Kft.**  
 Vámos István EN-VI, V, EN-ME  
 14-01068

**VÍZELLÁTÁS ÉS VÍZELVEZETÉS**  
**KÉSZ Tervező Kft.**  
 Bíró Attila VZ-TEL-01-2456

**VÍZÉPÍTÉS**  
**Penta-Kör Kft.**  
 Dobos Szabolcs VZ-TER-08-0867

**ÖNTÖZŐRENDSZER**  
**Ganz HYDRO Kft.**  
 Zöllei András GP-T 01-13920

**TARTÓSZERKEZET**  
**EM Kft.**  
 Pesta László T.SZÉSI 01-3803

**AKADÁLYMENTESÍTÉS**  
**NT Control Bt.**  
 Pandula András E-01-4338

**SZAKÁG**  
**TÁJÉPÍTÉSZET**

**RAJZ MEGNEVEZÉSE**  
 A - D metszet

**TERVFAJTA**  
 LÉPTÉK

**ENGEDÉLYEZÉSI TERV**  
 M = 1:100

**DÁTUM**  
 RAJZSZÁM

2025. 01. 24. **TJ-ET-R-07**

Ez a terv szellemi termék, szerzői jog védelme alatt áll. Egészének, vagy bármely részének felhasználása, illetve másolása csak a szerzők hozzájárulásával történhet. E rendelkezések figyelmen kívül hagyása a jogsértő elleni peres eljárást vonhat maga után.