



A felhasználót a dokumentumhoz  
rendelte:  
Idomsoft Zrt.

Azonosító:EPAPIR-20260225-3644

<b>Küldő</b>		<b>Dátum:</b>	2026.02.25
<b>Viselt név:</b>	ZELCSÉNYI MIKLÓS ÁDÁM	<b>Hivatkozási szám:</b>	
<b>Születési név:</b>	ZELCSÉNYI MIKLÓS ÁDÁM	<b>Azonosító:</b>	EPAPIR-20260225- 3644
<b>Anyja neve:</b>	JUHÁSZ NIKOLETTA ANNA	<b>Témacsoport azonosító:</b>	ONKORM_IGAZGA TAS
<b>Születési hely:</b>	BUDAPEST 12	<b>Témacsoport neve:</b>	Önkormányzati igazgatás
<b>Születési idő:</b>	2003.01.14	<b>Ügytípus azonosító:</b>	ONK_VAGYONKEZ ELES
		<b>Ügytípus neve:</b>	Az önkormányzat tulajdonával kapcsolatos tulajdonosi, vagyonkezelési ügyek

**Címzett**

SIÓFOK VÁROS ÖNKORMÁNYZATA  
8600, Siófok  
Fő tér 1

**Tárgy:**

XX. NN Ultrabalaton hozzájárulás iránti kérelem

Tisztelt Dr. Lengyel Róbert Polgármester Úr!

Ezúton szeretnénk megköszönni együttműködésüket a XIX. NN Ultrabalaton kapcsán, mely hazánk egyik legnépesebb tömegsport eseménye maradt.

2026. április 23-26. között kerülne megrendezésre a XX. NN Ultrabalaton.

Kérjük, hogy az előző évek gyakorlatának megfelelően szíveskedjenek kiadni a

szükséges közterület-foglalási és közútkezelői engedélyt.

Köszönettel:

Beniczky Márton

Mellékletek száma: 8

Fájlnév	Méret	Elhelyezkedés	Fájl SHA-256 lenyomata
Tisztelt Polgarmester_Ur_XX.UltraBalaton_Revesz_Mariusz.pdf	245.5 kB	KRX/OCD/Payload/ID-2	0723564D6735FD5AA3041C7034956FAE59E4213B46D2E0CC1C9E4E7B65257A5C
Siofok_engedely_U B.pdf	5.3 MB	KRX/OCD/Payload/ID-3	A1381635854B94DF4DE192A814C9E1C81A662A6835FF7B2B2917E49BD0E1E820
Alairasi_cimpeldany.pdf	762.3 kB	KRX/OCD/Payload/ID-4	B19431E83BAFD6C676F3FE5AC0F9BF8124030548FAB33FEDE6F3E76C9C6A0EC6
Cegkivonat_0109974351_9526_10323.pdf	135.7 kB	KRX/OCD/Payload/ID-5	B7597BAF20498A2261C65DD83284F6F111D4266854CACEC2DA4E21D5405782D4
Siofok_nyugat.png.asice	2.3 MB	KRX/OCD/Payload/ID-6	F5E4198B4B029B3C5286A3394A43052146F250BDA51E207F42DC1B8D7D95406A
Siofok_sosto.png.asice	2.3 MB	KRX/OCD/Payload/ID-7	348760340693A3EC132E738E20E207C5DA6C9931CF67E5CAB62E989B94C7EFE5

Fájlnev	Méret	Elhelyezkedés	Fájl SHA-256 lenyomata
Siofok_Debreceni_Egyetem.png.asice	785.0 kB	KRX/OCD/Payload/ID-8	719FDDDF60F93D7E D7DBAAD3EC66C2 FCED9DBEDB536F 8975B8BF94679EE 6AEDD4
Siofok_kelet.png.asice	1.6 MB	KRX/OCD/Payload/ID-9	A601DFF5F42FBF1 CA119E14B5DC865 CDCE9289AAAA49 F1AC021F91D022C 4B1F1



## 1. melléklet a 7/2017.(III.31.) önkormányzati rendelethez

Siófok Város Önkormányzata  
8600 Siófok, Fő tér 1.  
Tel: (84) 504-100 Fax: (84) 504-103  
Levelezési cím: 8600 Siófok, Pf: 26.

3.000,- Ft illetékbélyeg

### KÖZTERÜLET-HASZNÁLAT IRÁNTI KÉRELEM

Alulírott kérem, hogy szíveskedjenek az alábbi közterület-használatra közterületi használati hozzájárulást kiadni. Vállalom, hogy a részemre megállapított közterület-használati díjat a közterület-használati hozzájárulás átvételét követő 5 napon belül, de még a közterület használat tényleges kezdete előtt megfizetem. Az engedélyezett használati idő alatt a közterület-használati hozzájárulásban, a jogszabályokban előírt kikötéseket, szabályokat maradéktalanul betartom. Vállalom, hogy a közterület-használati hozzájárulás lejártának napján a közterület eredeti állapotát visszaállítom.

Név: Zelcsényi Miklós Ádám /képv.neve: Balatonman Triatlon Kft. (KFT, BT, KKT, stb. társaság esetében az aláírási címpéldány alapján jogosult képviselő személyi adatai)  
Szül.helye: Budapest ideje: 2003.01.14.

Anyja neve: Juhász Nikoletta Anna

Személyi igazolvány szám: 814106 PE

Lakóhelye: 1144 Budapest Luther Márton utca 27.

Tartózkodási helye: Budapest

A kért közterület megnevezése: Deák F. stny. 7472 hrsz., Beszédes János sétány 3778/4 hrsz., Baross G. u. 1929 hrsz., Petőfi sétány 6729/1 hrsz.

A kért közterület helyrajzi száma: 8600 Siófok,

Közterület-használat célja, a folytatandó tevékenység megnevezése:

XX. NN Ultrablton

Az igényelt közterület nagysága (minden megkezdett m2):

3,3 x 3,3 m = 10 m2 mind a négy helyszínen

A közterület használat ideje: 2026 év április hó 24 nap - 2026 év április hó 26 nap  
összesen: 3 nap

Közterületen folytatandó tevékenység végzéséhez szükséges hatósági és szakhatósági engedélyek, hozzájárulások megnevezése és száma:

Közterületre elhelyezni kívánt tárgyak (pl. asztal, szék, napernyő, stb.): 1 db sártor alatta asztal, pad, 4 db mobil wc.

Rendezvény esetén tervezett résztvevői létszám: 2000 fő egyszerre a Balaton körül, tervezett illemhelyek darabszáma: 4, ebből akadálymentesített: 0.

Működésre jogosító okirat (vállalkozói igazolvány, cégbírósi végzés, termelői igazolvány, stb.) alapján:

Nyilv tart szám vagy Cégjegyzék szám: 01-09-974351

Telephely: 1036 Budapest Pacsirtamező utca 3-11/b

Székhely: UA

A vállalkozó, vállalkozás adószáma: 23703175-2-41

Elérhetőség: telefonszám: +36203251157


e-mail cím:

beniczky.marton@balatonman.hu

Az önkormányzattal szemben köztartozás, vagy polgári jogi megállapodásból eredő egyéb tartozás összege: -

Siófok, 2026. február 24.

Balatonman Triathlon Kft.  
1036 Budapest, Pacsirtamező u. 3.  
Adószám: 23703175-2-41  
Cégjegyzékszám: 01-09-974351  
K&H: 10401056-60526540-56551002

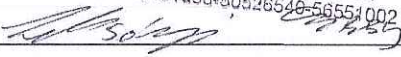  
kérelmező aláírása (bélyegzője)

A kérelemhez csatolni kell (másolatban):

- a közterület tervezett használatát és berendezését bemutató helyszínrajzot (vázlatrajzot), az utcabútorok, egyéb közlekedést befolyásoló elemek feltüntetésével,
- látványkép a használni kívánt területről,
- működési engedély,
- bérelt üzlet esetén bérleti szerződés,
- ha a kérelmező vállalkozás, vagy cég: vállalkozói igazolvány, cégbírósi végzés, aláírási címpéldány,
- ha a kérelmező termelő: érvényesített termelői igazolvány,
- hulladék szállítási szerződés,
- a közterületen folytatandó tevékenység végzéséhez szükséges hatósági és szakhatósági engedélyek, hozzájárulások egyszerű másolatát,
- rendezvények esetén a tervezett illemhelyek helyét, külön megjelölve az akadálymentesítettek helyét,
- építési engedélyhez kötött építmény esetében vagy építési munkálatokkal összefüggő közterület-használat esetében az építtetőtől kapott meghatalmazást és a jogszabályban előírt esetekben a jogerős hatósági engedélyt,

- üzleti előkert létesítése esetén az előkertet és annak berendezéseit, valamint a környezetét is ábrázoló nézetrajzokat (1:50, vagy 1:100 méretarányban), vagy távlati képet (esetleg fotómontázst),
- közterületi épületek, pavilonok, hirdető- reklám és információs berendezések esetében a külön jogszabályok által meghatározott tartalmú és formájú tervdokumentációt,
- kereskedelmi, szolgáltató és árubemutató célokra vonatkozó kérelemnek tartalmaznia kell a kitelepülés tervezett módját bemutató fényképet vagy műszaki rajzot is.

*Handwritten signature*

Siófok Város Önkormányzata  
8600 Siófok, Fő tér 1. Tel: (84) 504-100 Fax: (84) 504-103  
Levelezési cím: 8600 Siófok, Pf. 26.

## Kérelem tulajdonosi hozzájárulások kiadásához

### A Kérelmező adatai:

Kérelmező neve: Balatonman Triatlon Kft.....  
Kérelmező székhelye: 1036. Budapest Pacsirtamező utca 3-11/a.....  
Kérelmező levelezési címe: 1134 Budapest Tüzér utca 9-11.....  
Kérelmező telefonszáma: +362032511557.....  
Kérelmező e-mail címe: beniczky.marton@balatonman.hu.....

### A kérelem tartalma

A kérelem célja ( pl. nyomvonal jellegű közműépítés, út-, ill. járdaépítés stb.); a kérelem indokául szolgáló tények leírása:

XX. NN Ultrabalaton frissítő/váltópont létesítéséhez tulajdonosi hozzájárulás iránti kérelem.....  
.....  
.....  
.....

Az elhelyezni, megépíteni kívánt létesítményről szóló tervdokumentációt mellékelem, mely tartalmazza

- a rajzot 1 példányban,
- a műszaki leírást ... példányban,
- a tervezői nyilatkozatot ... példányban,
- a közmű egyeztetési jegyzőkönyveket...példányban.

Egyéb megjegyzés:

.....  
.....  
.....  
.....

Kelt: Budapest ....., ...2026....év ..02.hónap..24. nap



aláírás



SIÓFOKI KÖZÖS ÖNKORMÁNYZATI HIVATAL JEGYZŐJE

8600 SIÓFOK, FŐ TÉR 1. TELEFON +36 84 504100 FAX: +36 84 504103

E-MAIL: IGAZGATAS@SIÓFOK.HU, WEBCIM: WWW.SIÓFOK.HU  
LEVELEZÉSI CÍM: 8601 SIÓFOK Pf.: 26.

### Alkalmi rendezvény bejelentése

#### Az alkalmi rendezvény szervezőjének az adatai

Neve: Balatonman Triathlon Kft.....

Címe: 1036. Budapest Pacsirtamező utca 3-11/a.....

CÉGJEGYZÉKSZÁMA, EGYÉNI VÁLLALKOZÓ NYILVÁNTARTÁSI SZÁMA, BÍRÓSÁGI NYILVÁNTARTÁSBA VÉTELI SZÁMA :

Cg.01-9-974351

#### Kapcsolattartásra vonatkozó adatok:

Kapcsolattartó neve: Beniczky Márton.....

Telefonszáma: +36203251157.....

Email-íme: beniczky.marton@balatonman.hu.....

Levelezési címe:1034. Budapest Tüzér utca 9-11.....

#### Az alkalmi rendezvény adatai

RENDEZVÉNY HELYSZÍNE: Deák F. stny. 7472 hrsz, Beszédes János stny. 3778/4 hrsz. Baross G. u. 1929 hrsz., Petőfi sétány 6729/1 hrsz.

JELLEGE: Zárt helyiség/Szabadtéri/Vegyes (megfelelőt aláhúzással jelölje)

RENDEZVÉNY MEGNEVEZÉSE:

XX. NN Ultrabalaton

RENDEZVÉNYHEZ KAPCSOLÓDÓ SZOLGÁLTATÁSOK MEGNEVEZÉSE: (pld.:színpadi előadások, kézműves foglalkozások, gyermekjátékok, kereskedelem, vendéglátás)

Befogadóképessége: ...2000.....fő.

2

Az alkalmi rendezvény időpontja: ...2026. április 24-26.....

Nyitva tartási ideje:

Hétfő:	Kedd:	Szerda:	Vasárnap: 18:00-ig
Csütörtök:	Péntek: 14:00-től	Szombat:	

Az alkalmi rendezvény helyének tulajdonosa: Siófok Város Önkormányzata.....

Használatának jogcíme: saját/bérelt

A bérleti szerződés érvényessége:.....

Zene-és egyéb szolgáltatást/ lesz-e : IGEN / NEM.

Tudomásul veszem, hogy az alkalmi rendezvényeken történő árusítás feltételeit elsősorban a kereskedelmi tevékenységek végzésének feltételeiről szóló 210/2009. (IX.29.) Korm. rendelet szabályozza.

A rendezvényeken élelmiszer forgalomba hozókra azonban egyéb jogszabályok is vonatkoznak, amelyből külön kiemelendő, hogy az élelmiszer-higiéniáról szóló 852/2004/EK Rendelet I. fejezete 1. cikkének a) pontjában foglaltak szerint „a) az élelmiszerbiztonság elsődleges felelősségét az élelmiszeripari vállalkozó viseli;”.


Az ezzel kapcsolatos tájékoztatás és bejelentő lap a [www.kormanyhivatal.hu](http://www.kormanyhivatal.hu) címen megtalálható.

Tudomásul veszem, hogy a környezeti zajt előidéző szabadidős zajforrásra vonatkozóan a tevékenység megkezdése előtt a 284/2007.(X.29.) Korm. rendeletben foglaltaknak megfelelően, a környezeti zaj- és rezgésforrás üzemeltetője köteles a környezetvédelmi hatóságtól (Siófoki Közös Önkormányzati Hivatal Jegyzője) környezeti zajkibocsátási határérték megállapítását kérni, és a határérték betartásának feltételeit megteremteni.

Alulírott kijelentem, hogy a feltüntetett adatok a valóságnak megfelelnek, kérem a bejelentett adatok nyilvántartásba vételét

Tudomásul veszem, hogy a nyilvántartást a SIÓFOK VÁROS ÖNKORMÁNYZATA KÉPVISELŐ-TESTÜLETÉNEK 33/2008. (XI. 21.), az 5/2009. (II. 27.), a 16/2009. (V. 15.), a 34/2009. (IX. 25.), a 22/2010. (XI. 26.), a 32/2010. (XII. 17.) és a 35/2011. (XII.16.) önkormányzati rendeletekkel módosított 14/2008. (V. 30.) sz. RENDELETE a közterületek rendeltetésüktől eltérő célra történő használatáról továbbá az önkormányzat tulajdonában lévő közterületekben okozott értékcsökkenés megtérítéséről szóló rendelet alapján vezetű Siófoki KÖH Jegyzője.

Kelt: Budapest....., 2026.....év.....február.....hónap..24....nap.

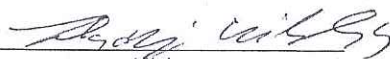  
aláírás

**Balatonman Triathlon Kft.**  
1036 Budapest, Pacsirtamező u. 3.  
Adószám: 23703175-2-41  
Cégjegyzékszám: 01-09-974351  
K&H: 10401055-50526549-56551002

A bejelentést a mai napon átvettem.


A rendezvény megtartását, a fentiek betartása mellett tudomásul veszem.

Dátum: .....

aláírás

- ▼
- Éttermek
- Hotelek
- Programok
- Múzeumok
- Tömegközlekedés
- Gyógysz

#hellosiofok fotópont

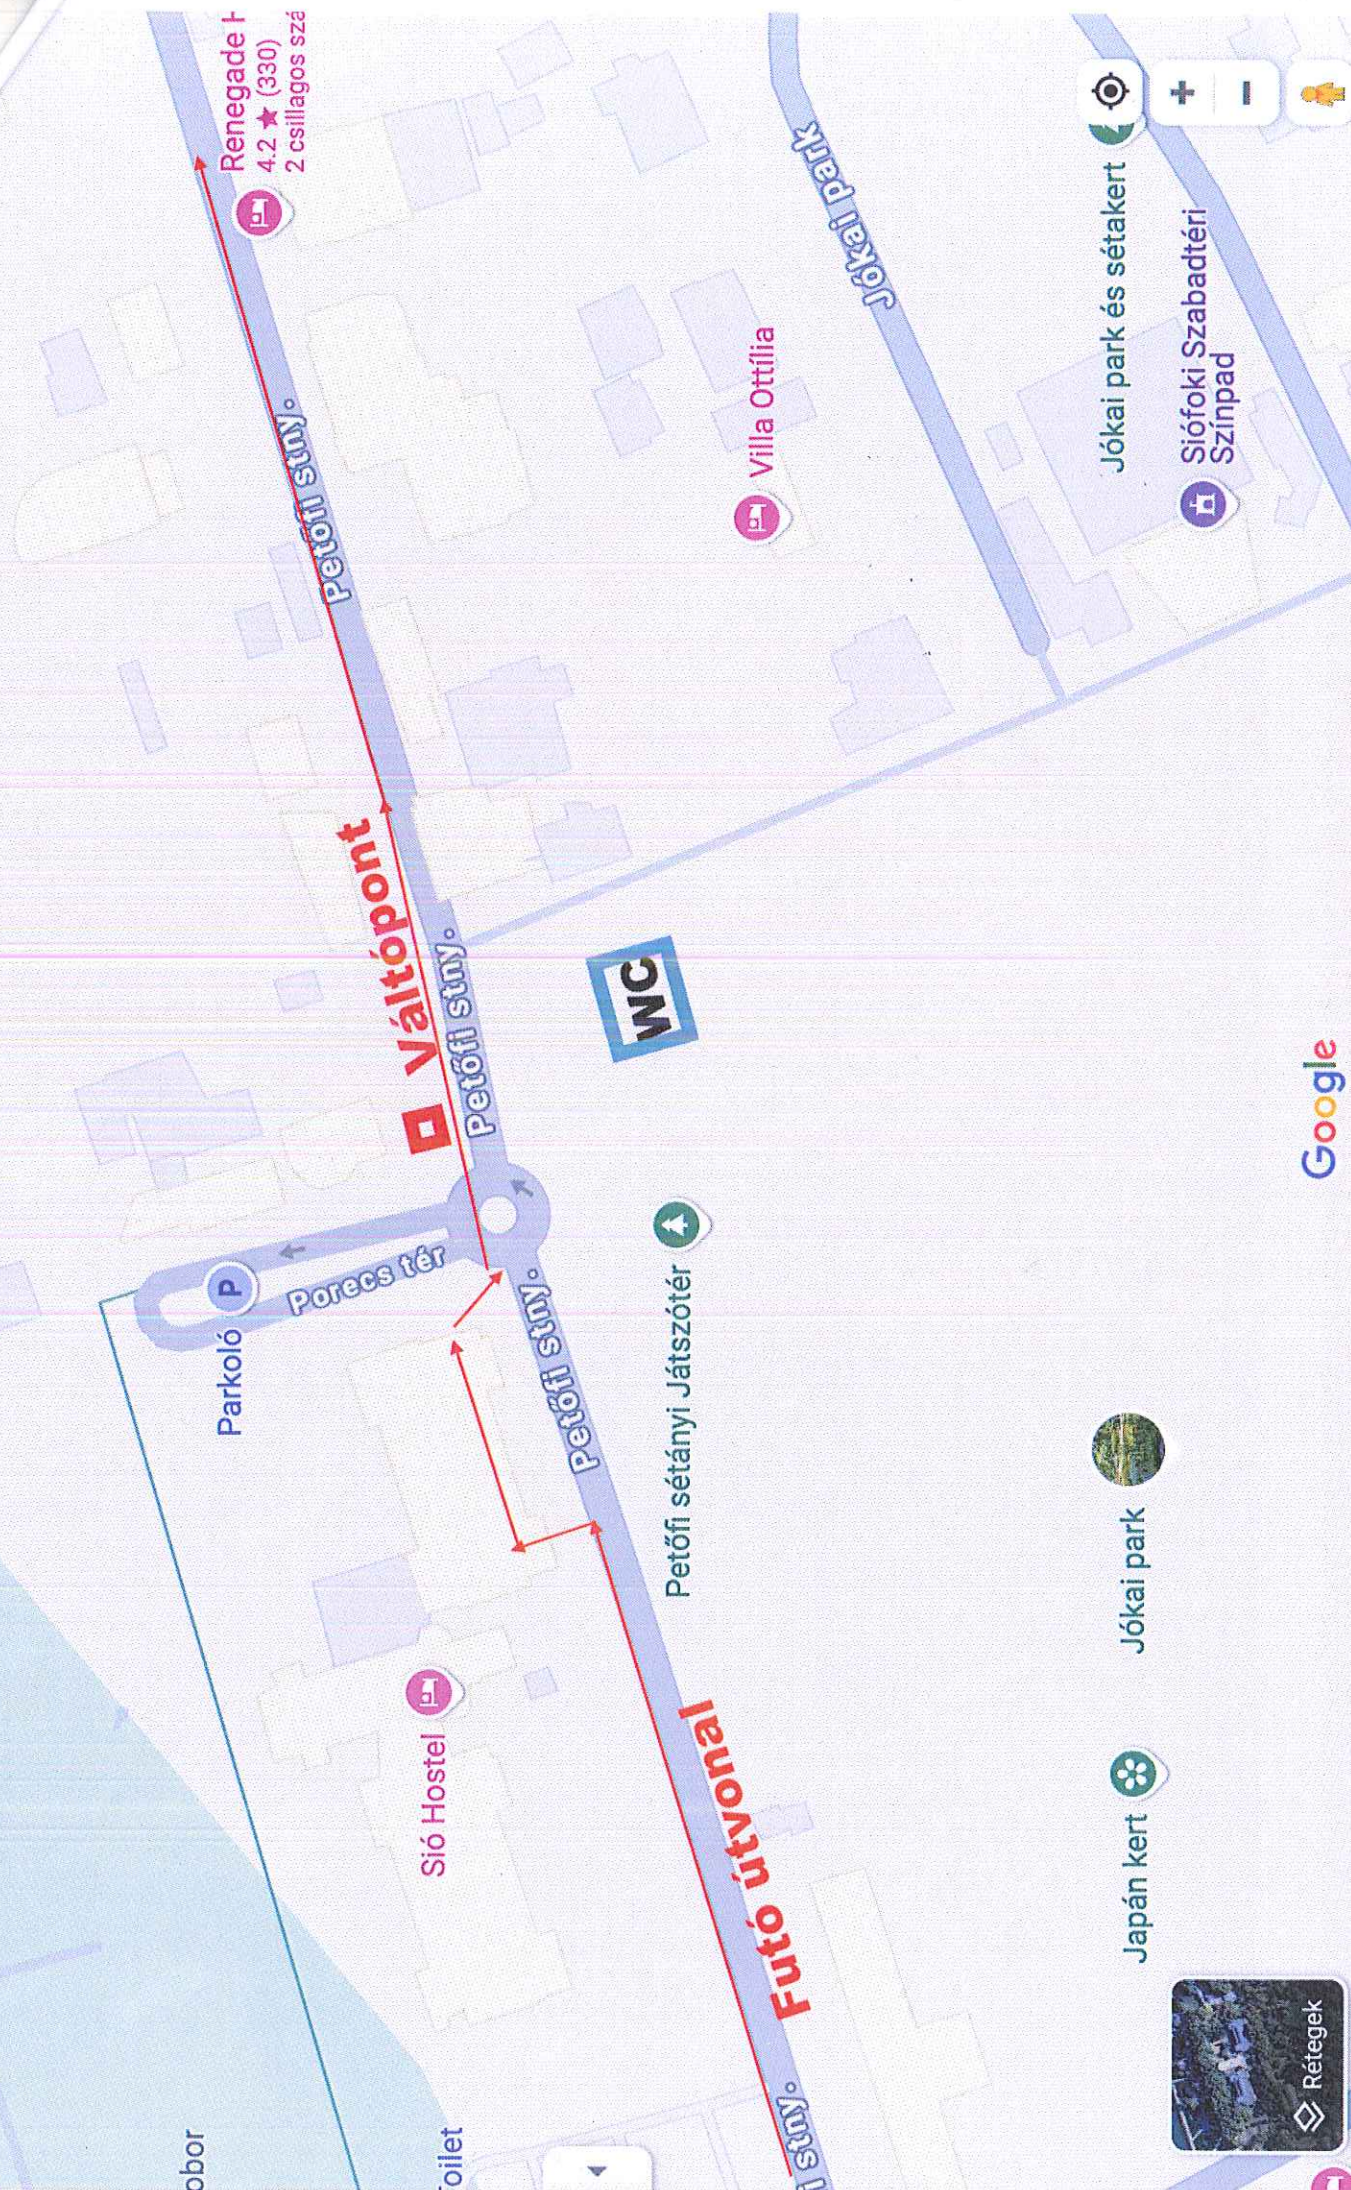

Renegade t  
4.2 ★ (330)  
2 csillagos szá

**Váltópont**

**WC**

Petőfi sétányi Játszóter

Villa Ottília

**Futó útvonal**

- Japán kert
- Jókai park

- Jókai park és sétakert
- Siófoki Szabadtéri Színpad

Google



Rétegek

Beszédes Lak, Aranypart  
- Siófoki Szálláshelyek

Napsugár Resort  
4.6 (86)  
3 csillagos szálloda

Hotel Magi  
4.2 (832)  
3 csillagos szálloda

Focipálya



4 db mobil wc

Parkoló

Darney Kálmán tér

Google

H-Roll Redőnyjavítás  
Lakberendezési áruház

Beszédes József sntj.  
Beszédes József sntj.


Beszédes József sntj.

Beszédes József sntj.

Beszédes József sntj.

Szent István u.

Darney

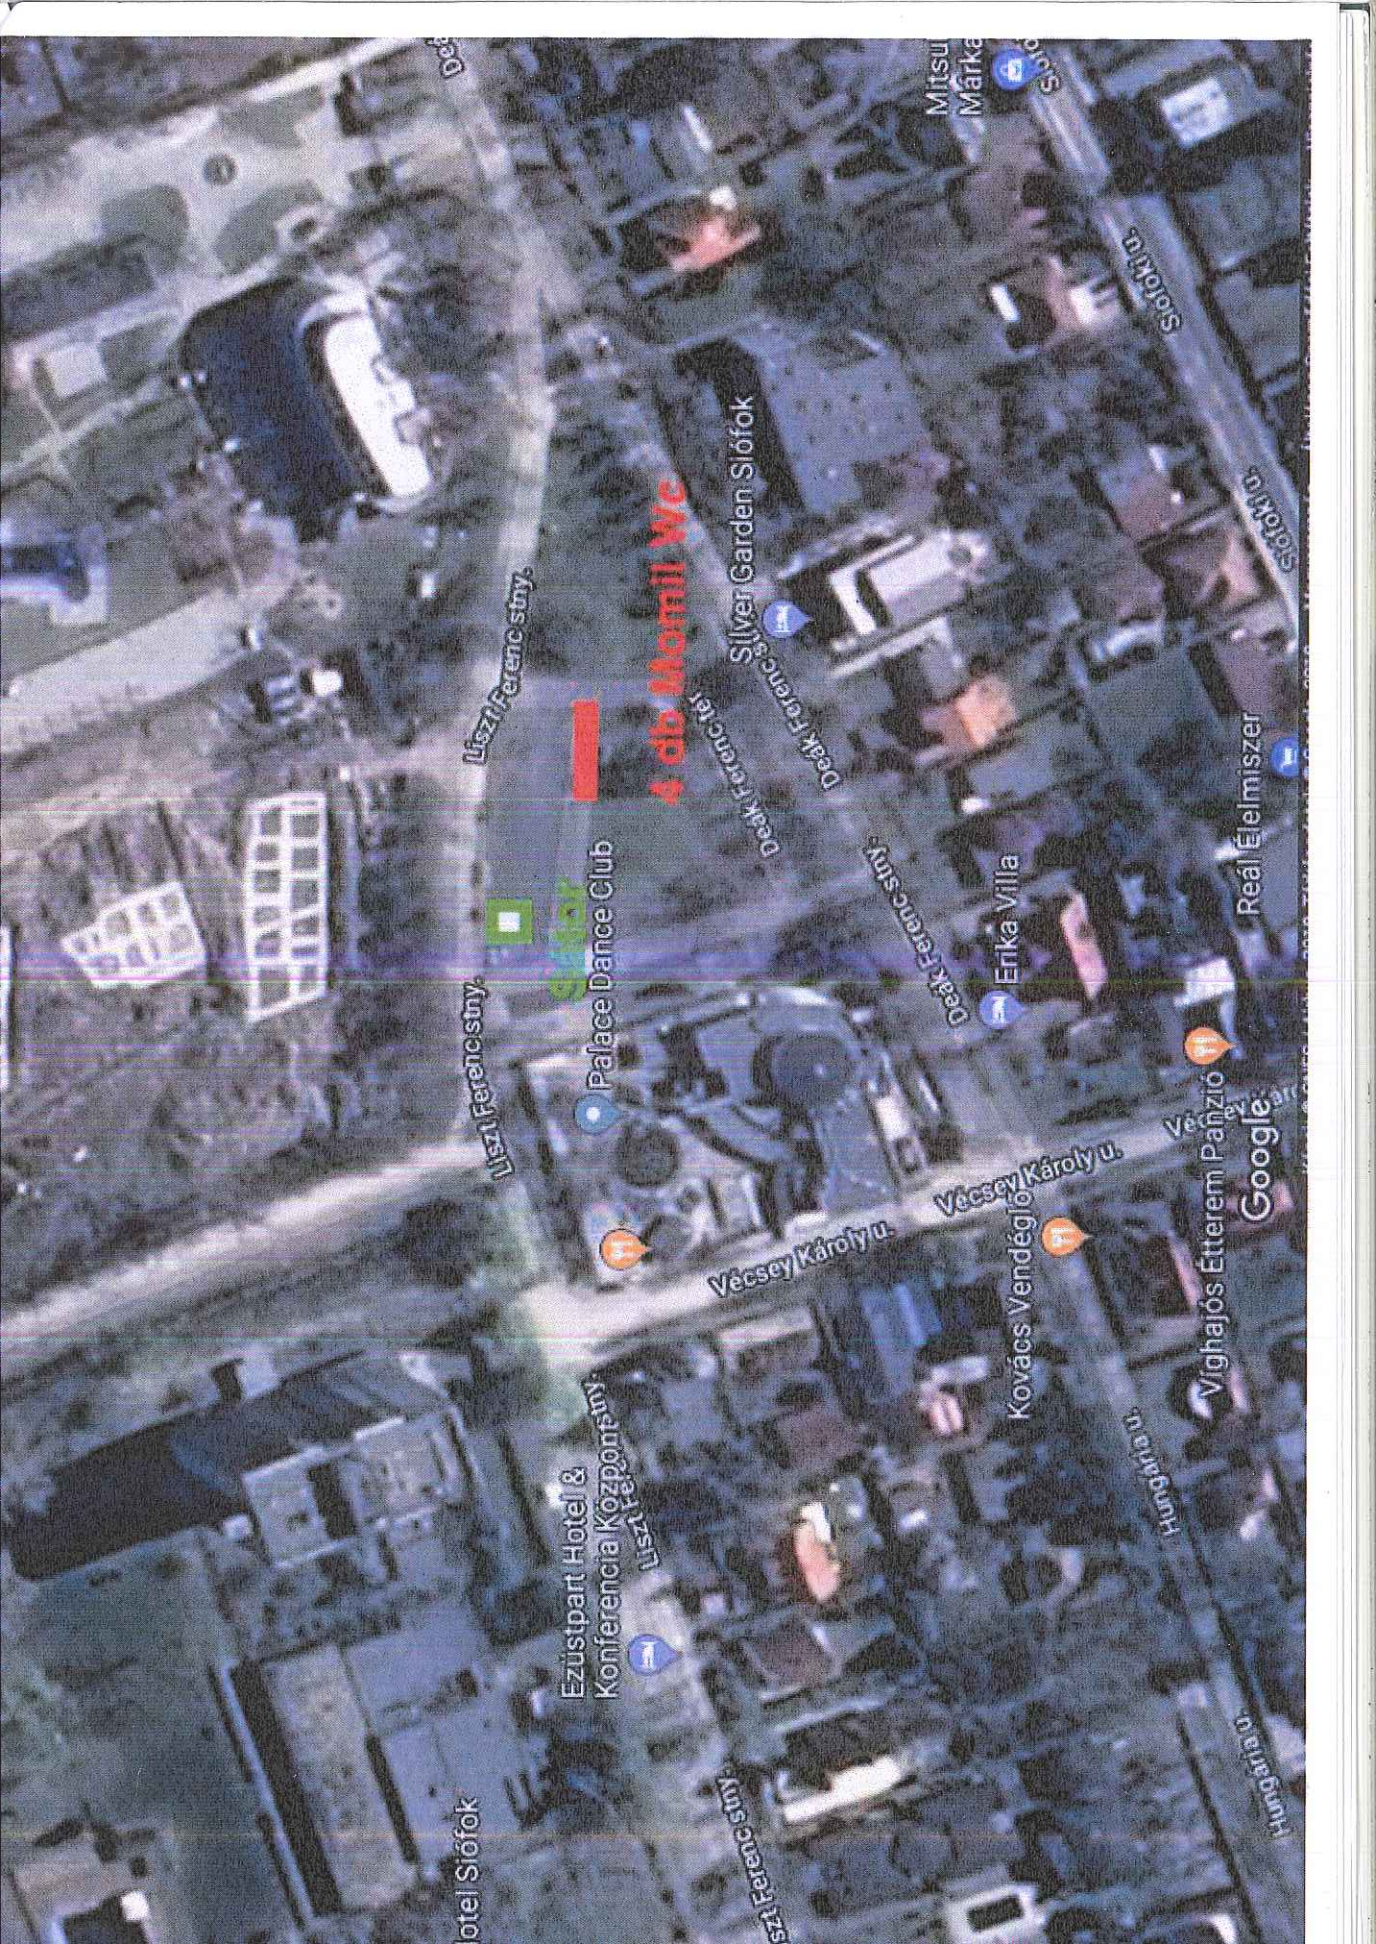

4 db Mobil WC

Palace Dance Club

Ezüstpart Hotel & Konferencia Központjában

Erika Villa

Véghajós Étterem Panzió

Liszt Ferenc stny.

Liszt Ferenc stny.

Vécsey Károly u.

Vécsey Károly u.

Kovács Vendéglő

Reál Élelmiszer

Google

Hotel Siófok

Liszt Ferenc stny.

Mitsu  
Márka

Siófok

Siófok

Hungária



Baross Gábor u.

Gházi u.

Anna Pannaió Siófok

Fehértúr u.

Ybl Miklós u.

Ybl Miklós u.

Sárgaház

Beach 101 Villa

Mobil Wc

Gházi u.

Baross Gábor u.

PizzAttila

Balatontourist  
Ifjúság Kemping

HB Sölkert

Pusztai-torony tér

Sátor

Posta

Baross Gábor u.

Madarász Viktor u.

Madarász Viktor u.

Sósó Strand

Vízipocok Büfé

Baross Gábor u.

Baross Gábor u.

Google



## KÖZIGAZGATÁSI ÉS TERÜLETFEJLESZTÉSI MINISZTERIUM

RÉVÉSZ MÁRIUSZ  
aktív Magyarországért felelős államtitkár

Tárgy: XX. NN Ultrabalaton 2026 – támogatás kérése

**Tisztelt Polgármester Úr!**

Aktív Magyarországért felelős államtitkárként kiemelten támogatom azokat a rendezvényeket, amelyek elősegítik a sportot, a közösségépítést és a környezettudatos szemléletet. A jubileumi XX. NN Ultrabalaton 2026. április 23–26. között várható megrendezése kiváló lehetőség arra, hogy ismét hozzájárulhassunk egy országos jelentőségű esemény sikeréhez.

Kérem polgármester urat, hogy az eddigi évek gyakorlatához hasonlóan támogassa a rendezvény megvalósítását, és biztosítsa a szükséges közterület-foglalási és közútkezelői engedélyeket. Bízom benne, hogy együttműködésükkel idén is zökkenőmentesen és biztonságosan valósul meg a XX. NN Ultrabalaton.

Támogatásukat és partnerségüket ezúton is köszönöm!

Budapest, 2025. november 20.

Üdvözlettel:

Révész Mária  
aktív Magyarországért felelős  
államtitkár



## Cégekivonat

A Cg.01-09-974351 cégjegyzékszámú **Balatonman Triatlon Korlátolt Felelősségű Társaság** (1036 Budapest, Pacsirtamező utca 3-11/A. V. lház. Fsz. 2/E. ajtó; adószám: 23703175-2-41) cég 2026. január 21. napján hatályos adatai a következők:

### I. Cégformától független adatok

1. **Általános adatok**  
Cégjegyzékszám:01-09-974351  
Cégforma: Korlátolt felelősségű társaság  
Bejegyezve: 2011/11/28
2. **A cég elnevezése**  
2/2. Balatonman Triatlon Korlátolt Felelősségű Társaság  
A változás időpontja: 2012/07/20  
Bejegyzés kelte: 2012/08/03 Közzétéve: 2012/08/23  
Hatályos: 2012/07/20 ...
3. **A cég rövidített elnevezése**  
3/2. Balatonman Triatlon Kft.  
A változás időpontja: 2012/07/20  
Bejegyzés kelte: 2012/08/03 Közzétéve: 2012/08/23  
Hatályos: 2012/07/20 ...
5. **A cég székhelye**  
5/3. 1036 Budapest, Pacsirtamező utca 3-11/A. V. lház. Fsz. 2/E. ajtó  
A változás időpontja: 2016/11/22  
Bejegyzés kelte: 2016/12/06 Közzétéve: 2016/12/08  
Hatályos: 2016/11/22 ...
7. **A cég fióktelepe(i)**  
7/1. HU-8174 Balatonkenese, Csipkés utca 2/a.  
A változás időpontja: 2018/10/25  
Bejegyzés kelte: 2018/12/18 Közzétéve: 2018/12/20  
Hatályos: 2018/10/25 ...
8. **A létesítő okirat kelte**  
8/1. 2011. november 25.  
Bejegyzés kelte: 2011/11/28 Közzétéve: 2011/12/15  
Hatályos: 2011/11/28 ...  
8/2. 2012. július 20.  
Bejegyzés kelte: 2012/08/03 Közzétéve: 2012/08/23  
Hatályos: 2012/08/03 ...  
8/3. 2013. január 31.  
Bejegyzés kelte: 2013/06/03 Közzétéve: 2013/06/20  
Hatályos: 2013/06/03 ...  
8/4. 2016. október 26.  
Bejegyzés kelte: 2016/11/21 Közzétéve: 2016/11/22  
Hatályos: 2016/11/21 ...  
8/5. 2016. november 22.  
Bejegyzés kelte: 2016/12/06 Közzétéve: 2016/12/08  
Hatályos: 2016/12/06 ...  
8/6. 2018. október 25.  
Bejegyzés kelte: 2018/12/18 Közzétéve: 2018/12/20  
Hatályos: 2018/12/18 ...  
8/7. 2019. július 24.  
Bejegyzés kelte: 2019/08/06 Közzétéve: 2019/08/08  
Hatályos: 2019/08/06 ...  
8/8. 2020. március 16.  
Bejegyzés kelte: 2020/04/01 Közzétéve: 2020/04/03  
Hatályos: 2020/04/01 ...  
8/9. 2022. szeptember 5.  
Bejegyzés kelte: 2022/10/25  
Hatályos: 2022/10/25 ...  
8/10. 2024. október 10.  
Okirat: A létesítő okirat  
Bejegyzés kelte: 2024/11/07  
Hatályos: 2024/11/07 ...

902. **A cég tevékenysége**  
9/21. 9319 '25 M.n.s. sporttevékenység  
**Főtevékenység.**  
A változás időpontja: 2025/01/01  
Bejegyzés kelte: 2025/01/19  
Hatályos: 2025/01/01 ...

9/23. 5621 '25 Rendezvényi étkeztetés  
A változás időpontja: 2025/01/01  
Bejegyzés kelte: 2025/01/23  
Hatályos: 2025/01/01 ...

9/24. 6811 '25 Saját tulajdonú ingatlan adásvétele  
A változás időpontja: 2025/01/01  
Bejegyzés kelte: 2025/01/23  
Hatályos: 2025/01/01 ...

9/25. 7721 '25 Szabadidős, sporteszköz kölcsönzése  
A változás időpontja: 2025/01/01  
Bejegyzés kelte: 2025/01/23  
Hatályos: 2025/01/01 ...

11. **A cég jegyzett tőkéje**

Megnevezés	Összeg	Pénznem
Összesen	3 000 000	HUF

A változás időpontja: 2016/11/21  
Bejegyzés kelte: 2016/11/21 Közzétéve: 2016/11/22  
Hatályos: 2016/11/21 ...

13. **A vezető tisztségviselő(k), a képviselőre jogosult(ak) adatai**

13/5. Zelcsényi Miklós Ádám (an.: Juhász Nikoletta Anna)  
Születési ideje: 2003/01/14  
1044 Budapest, Luther Márton utca 27.  
Adóazonosító jel: 8496863026  
A képviselő módja: önálló  
A képviselőre jogosult tisztsége: ügyvezető (vezető tisztségviselő)  
A hiteles cégalírási nyilatkozat vagy az ügyvéd által ellenjegyzett aláírás-minta benyújtásra került.

Jogviszony kezdete: 2024/10/10  
A változás időpontja: 2024/10/10  
Bejegyzés kelte: 2024/11/07  
Hatályos: 2024/10/10 ...

14. **A könyvvizsgáló(k) adatai**

14/1. Novitate Audit Szolgáltató Korlátolt Felelősségű Társaság  
HU-1042 Budapest, Munkásotthon utca 32. 1. em. 4. ajtó  
Cégjegyzékszám: 01-09-283030

EUID: HUOCCSZ.01-09-283030  
A könyvvizsgálatért személyében is felelős személy adatai:  
Puskás Vilmos (an.: Váczl Mária)  
1158 Budapest, Pestújhelyi út 92.  
Jogviszony kezdete: 2022/09/05  
Jogviszony vége: 2027/09/05  
A változás időpontja: 2022/09/05  
Bejegyzés kelte: 2022/10/25  
Hatályos: 2022/09/05 ...

20. **A cég statisztikai számjele**

20/3. 23703175-9319-113-01.  
A változás időpontja: 2025/01/09  
Bejegyzés kelte: 2025/01/12  
Hatályos: 2025/01/09 ...

21. **A cég adószáma**

21/3. Adószám: 23703175-2-41.  
Közösségi adószám: HU23703175.  
Adószám státusza: érvényes adószám  
Státusz kezdete: 2011/11/28  
A változás időpontja: 2016/12/06  
Bejegyzés kelte: 2016/12/06 Közzétéve: 2016/12/08  
Hatályos: 2016/12/06 ...

22. **A jogutód cég(ek) adatai**

- 22/1. **A jogutódlás módja: kiválás**  
A jogutódlás cég által meghatározott időpontja: 2024. augusztus 31.  
Sport Invest Property 2024 Korlátolt Felelősségű Társaság  
HU-8000 Székesfehérvár, Krasznai utca 41/A  
Cégjegyzékszám: 01-09-433028
- EUID: HUOCCSZ.01-09-433028
- A változás időpontja: 2024/08/31  
Bejegyzés kelte: 2024/08/23  
Hatályos: 2024/08/31 ...
32. **A cég pénzforgalmi jelzőszáma**  
32/5. 10401055-50526549-56551002  
A számla megnyitásának dátuma: 2012/01/10.  
A pénzforgalmi jelzőszámot kezeli: Kereskedelmi és Hitelbank Zártkörűen Működő Részvénytársaság (1095 Budapest, Lechner Ödön fasor 9)  
Cégjegyzékszám: 01-10-041043  
Bejegyzés kelte: 2026/01/08  
Hatályos: 2026/01/08 ...
- 32/6. 10401055-50526549-56551026  
A számla megnyitásának dátuma: 2013/03/21.  
A pénzforgalmi jelzőszámot kezeli: Kereskedelmi és Hitelbank Zártkörűen Működő Részvénytársaság (1095 Budapest, Lechner Ödön fasor 9)  
Cégjegyzékszám: 01-10-041043  
Bejegyzés kelte: 2026/01/08  
Hatályos: 2026/01/08 ...
- 32/7. 10401055-50526549-56551033  
A számla megnyitásának dátuma: 2013/12/03.  
A pénzforgalmi jelzőszámot kezeli: Kereskedelmi és Hitelbank Zártkörűen Működő Részvénytársaság (1095 Budapest, Lechner Ödön fasor 9)  
Cégjegyzékszám: 01-10-041043  
Bejegyzés kelte: 2026/01/08  
Hatályos: 2026/01/08 ...
45. **A cég elektronikus elérhetősége**  
45/2. A cég e-mail címe: balatonman1@gmail.com  
A változás időpontja: 2012/07/20  
Bejegyzés kelte: 2012/08/03 Közzétéve: 2012/08/23  
Hatályos: 2012/07/20 ...
- 45/3. A cég kézbesítési címe: balatonman1@gmail.com  
A változás időpontja: 2016/10/26  
Bejegyzés kelte: 2016/11/21 Közzétéve: 2016/11/22  
Hatályos: 2016/10/26 ...
49. **A cég cégjegyzékszámai**  
49/1. Cégjegyzékszám: 01-09-974351  
Vezetve a Fővárosi Törvényszék Cégbírósága nyilvántartásában.  
Bejegyzés kelte: 2011/11/28 Közzétéve: 2011/12/15  
Hatályos: 2011/11/28 ...
59. **A cég hivatalos elektronikus elérhetősége**  
59/1. A cég hivatalos elektronikus elérhetősége: 23703175#cegkapu  
A változás időpontja: 2018/06/27  
Bejegyzés kelte: 2018/07/02 Közzétéve: 2018/07/10  
Hatályos: 2018/06/27 ...
60. **Európai Egyedi Azonosító**  
60/1. EUID: HUOCCSZ.01-09-974351  
A változás időpontja: 2017/06/09  
Bejegyzés kelte: 2017/06/09 Közzétéve: 2017/06/13  
Hatályos: 2017/06/09 ...

## II. Cégformától függő adatok

1. **A tag(ok) adatai**  
1/5. Zelcsényi Miklós Ádám (an.: Juhász Nikoletta Anna)  
Születési ideje: 2003/01/14  
1044 Budapest, Luther Márton utca 27.  
A tagsági jogviszony kezdete: 2024/10/10  
A változás időpontja: 2024/10/10  
Bejegyzés kelte: 2024/11/07  
Hatályos: 2024/10/10 ...
- 1/6. Zelcsényi Ákos Olivér (an.: Juhász Nikoletta Anna)  
Születési ideje: 1999/09/08  
1053 Budapest, Veres Pálné utca 11. 2. em. 8. ajtó  
A tagsági jogviszony kezdete: 2024/10/01

A változás időpontja: 2024/10/10  
Bejegyzés kelte: 2024/11/07  
Hatályos: 2024/10/10 ...

1/7. Méder Levente (an.: Leinwander Éva)  
Születési ideje: 1976/03/29  
8000 Székesfehérvár, Krasznai utca 41/A  
A tagsági jogviszony kezdete: 2024/10/10  
A változás időpontja: 2024/10/10  
Bejegyzés kelte: 2024/11/07  
Hatályos: 2024/10/10 ...

---

Az IM Céginformációs Szolgálata hivatalosan igazolja, hogy ezen kiadmány adatai az illetékes cégfőrség jogerős végzésein alapulnak. A cégügyben el nem bírált módosítás nincs folyamatban.

Készült: 2026/01/21 16:01:48. A szolgáltatott adatok a kibocsátás időpontjában megegyeznek a cégnyilvántartó rendszer adataival.

## Aláírás Minta

Alulírott, **Zelcsényi Miklós Ádám** (született: Zelcsényi Miklós Ádám, Budapest, 2003.01.14., anyja neve: Juhász Nikoletta Anna, adóazonosítója: 8496863026, lakik: 1044, Budapest, Luther Márton u. 27.) a **Balatonman Triatlon Korlátolt Felelősségű Társaság** – székhely: 1036, Budapest, Pacsirtamező u. 3-11/A V. lh. fszt. 2/E – ügyvezetője kijelentem, hogy a céget akként jegyzem, hogy az előírt, előnyomott vagy nyomtatott cégszöveg fölé önállóan írom a nevemet, az alábbiak szerint:

*zelcsényi miklós*

**Zelcsényi Miklós Ádám**

Alulírott, dr. Somogyi Orsolya ügyvéd (1065, Budapest, Bajcsy-Zsilinszky út 55. II/13.), mint a cég módosításánál eljáró ügyvéd fenti nyilatkozatot ellenjegyzem 2024.10.10. napján:

*Dr. Somogyi Orsolya*

Dr. Somogyi Orsolya  
ügyvéd, kamarai azon: 36068541

Dr. Somogyi Orsolya  
Ügyvéd

KASZ: 36068541

1065 Bp., Bajcsy-Zs. út 55. II/13.

+36 30 678 4433

drsomogyiorsolya@gmail.com