


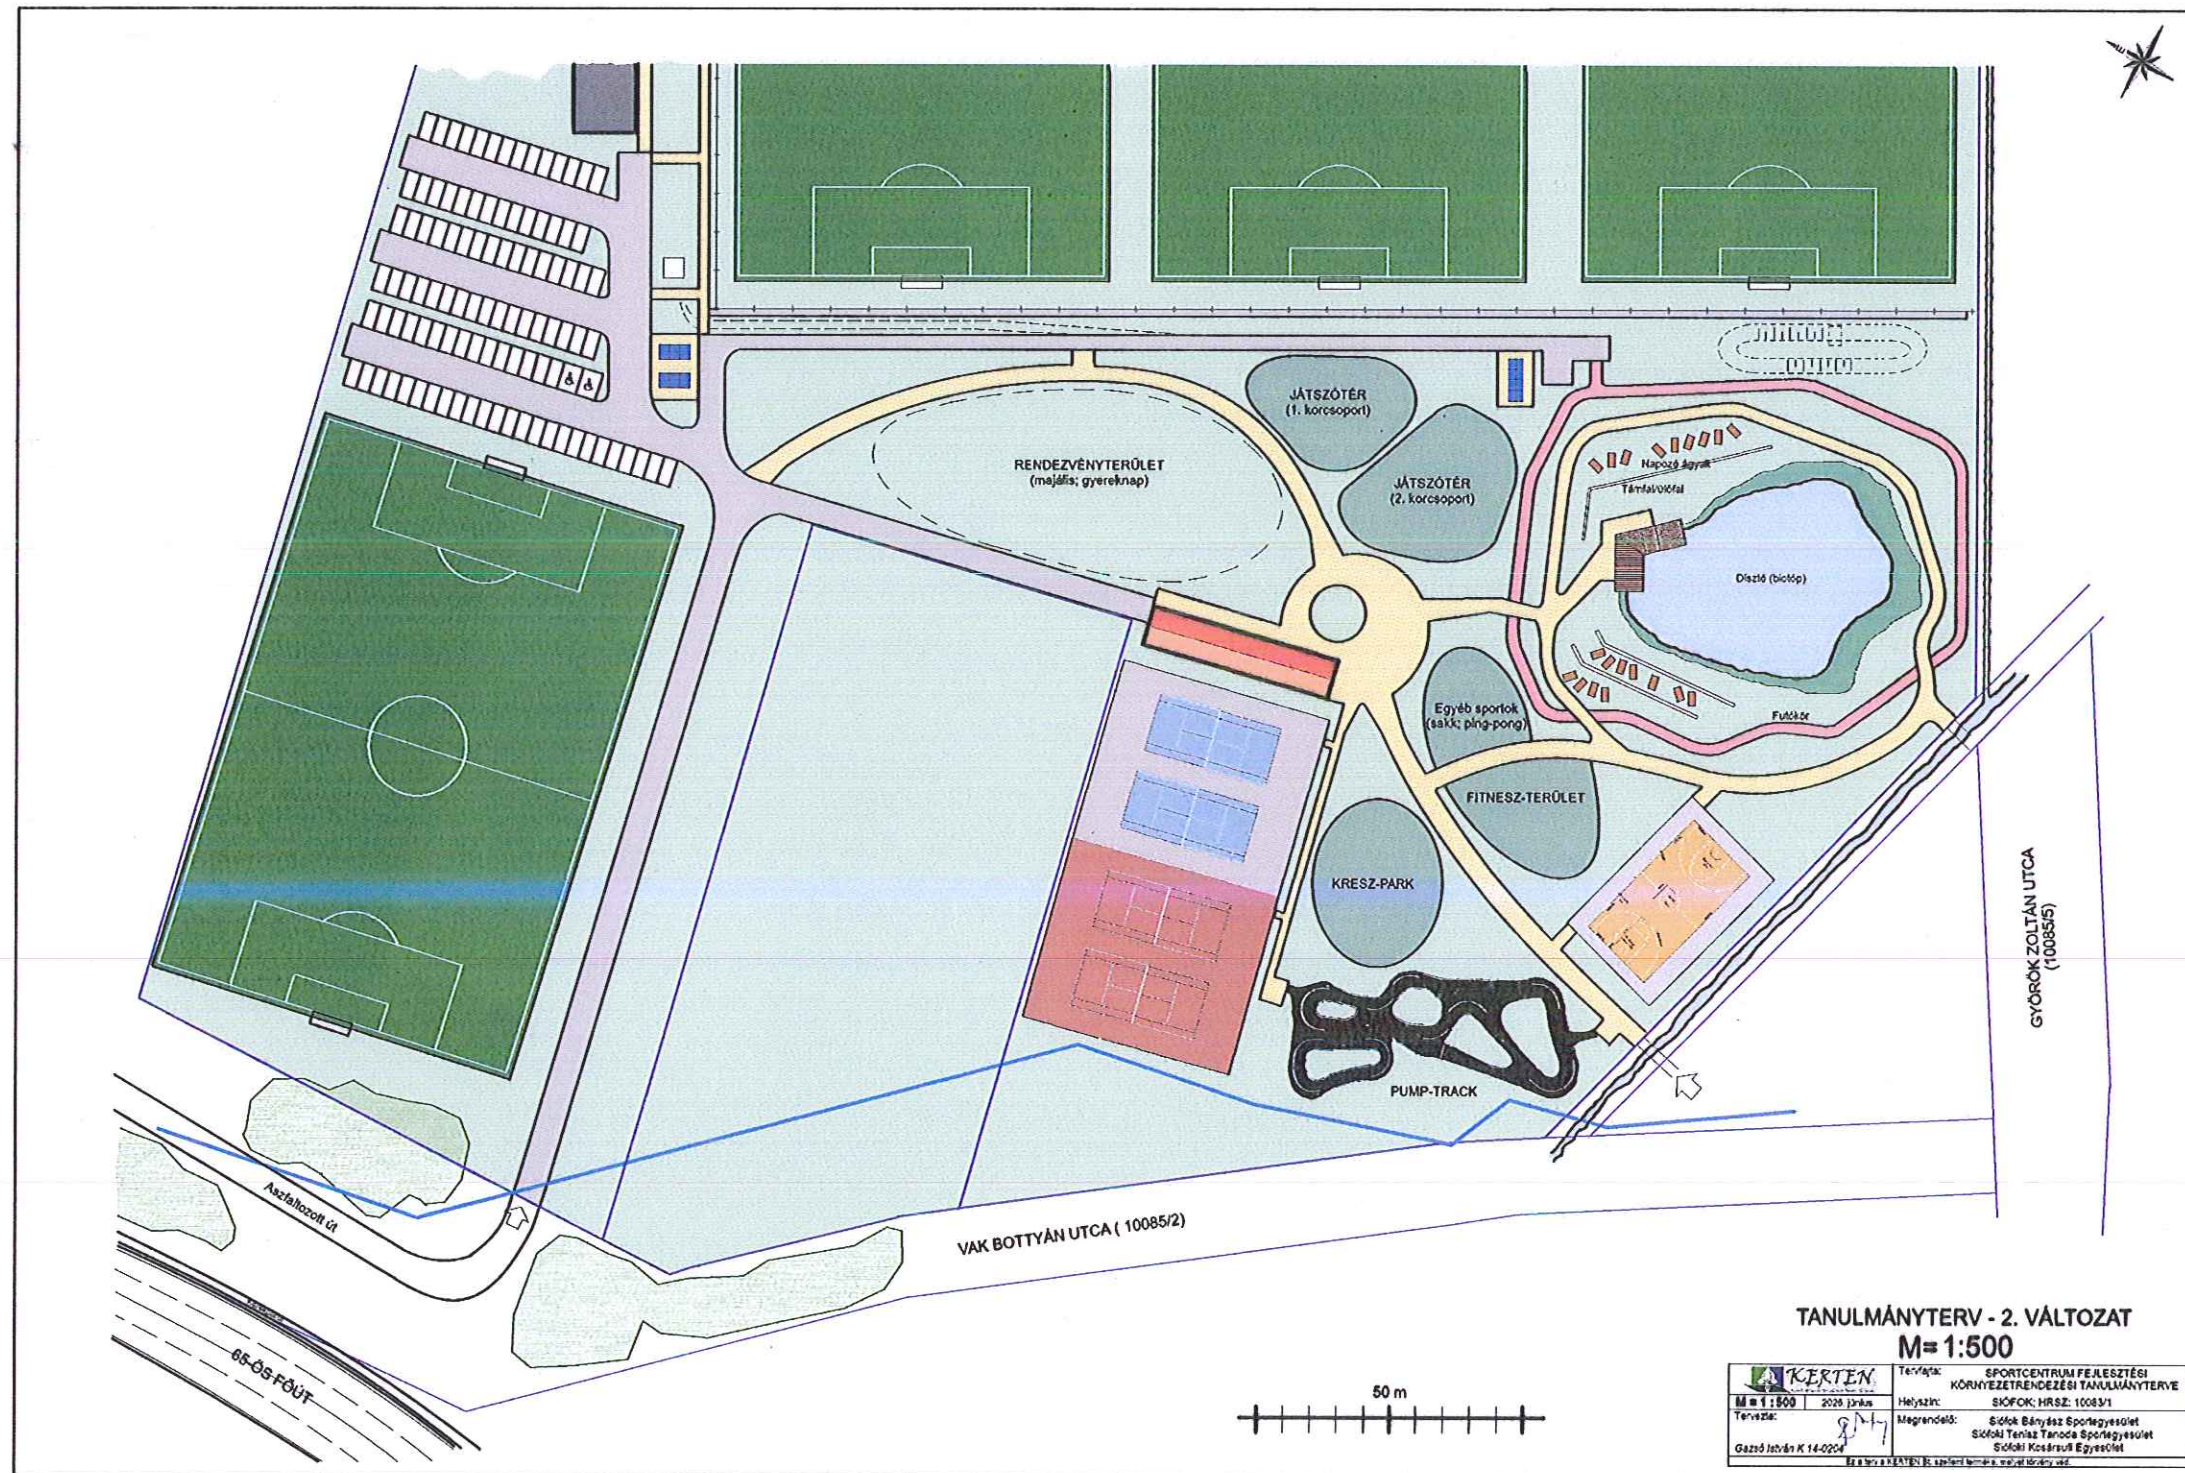

TANULMÁNYTERV - 2. VÁLTOZAT
M=1:500

KERTEN	SPORTCENTRUM FEJLESZTÉSI KÖRNYEZETRENDEZÉSI TANULMÁNYTERV
M=1:500	Helyszín: SIKÓK; HRSZ: 10083/1
Tervezte: 2020. június	Magrendelő: SIKÓK Bányász Sportegyesület
Gazdálkodó: 14-0204	Sikói Tenisz Tanoda Sportegyesület