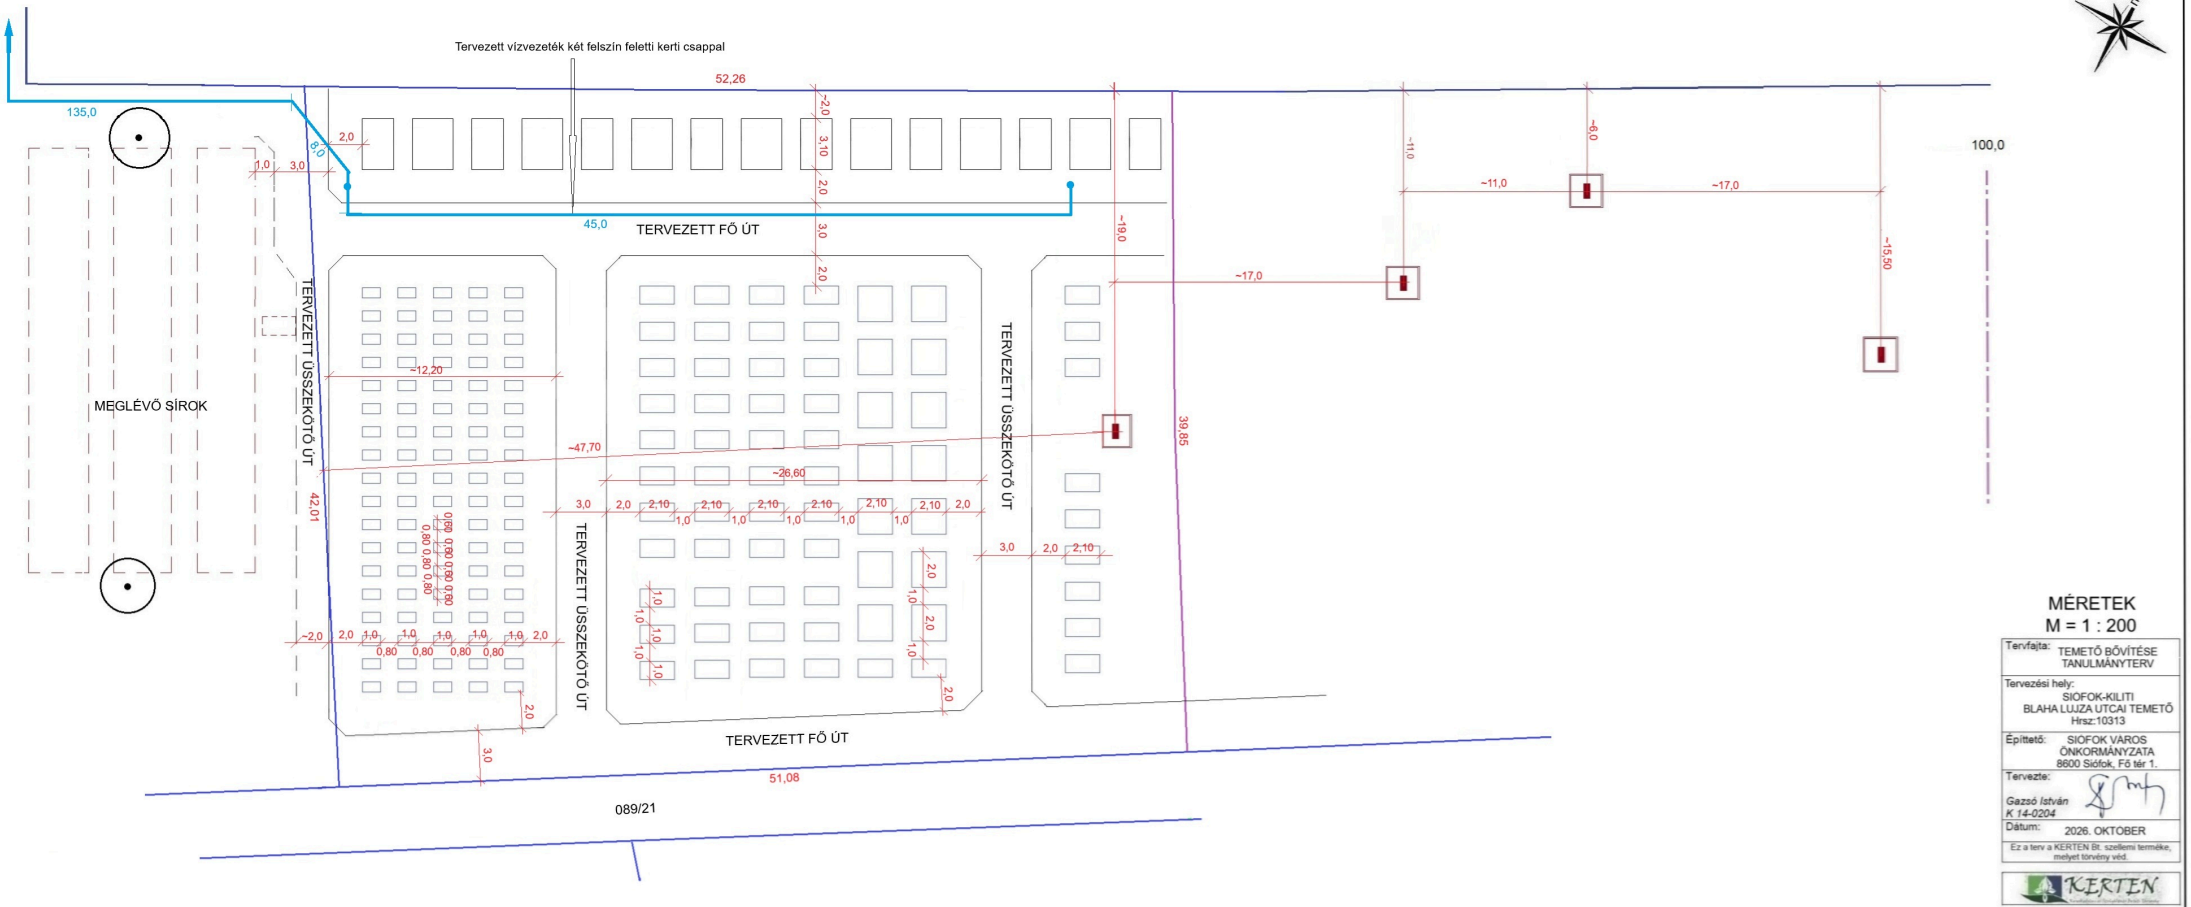

Tervezett vízvezeték két felszín feletti kerti csappal
52,26
135,0
45,0
TERVEZETT FŐ ÚT
TERVEZETT ÖSSZEKÖTŐ ÚT
MEGLÉVŐ SÍROK
~12,20
~47,70
~26,60
42,01
39,85
51,08
089/21
100,0
~11,0
~17,0
~15,50
~19,0
MÉRETEK
M = 1 : 200
Tervfajta: TEMETŐ BŐVÍTÉSE TANULMÁNYTERV
Tervezési hely: SIOFOK-KILITI BLAHA LUJZA UTCAI TEMETŐ Hrsz:10313
Építtető: SIOFOK VAROS ÖNKORMÁNYZATA 8600 Siófok, Fő tér 1.
Tervezte: Gazsó István K 14-0204
Dátum: 2026. OKTOBER
Ez a terv a KERTEN Bt. szellemi terméke, melyet törvény véd.
KERTEN