
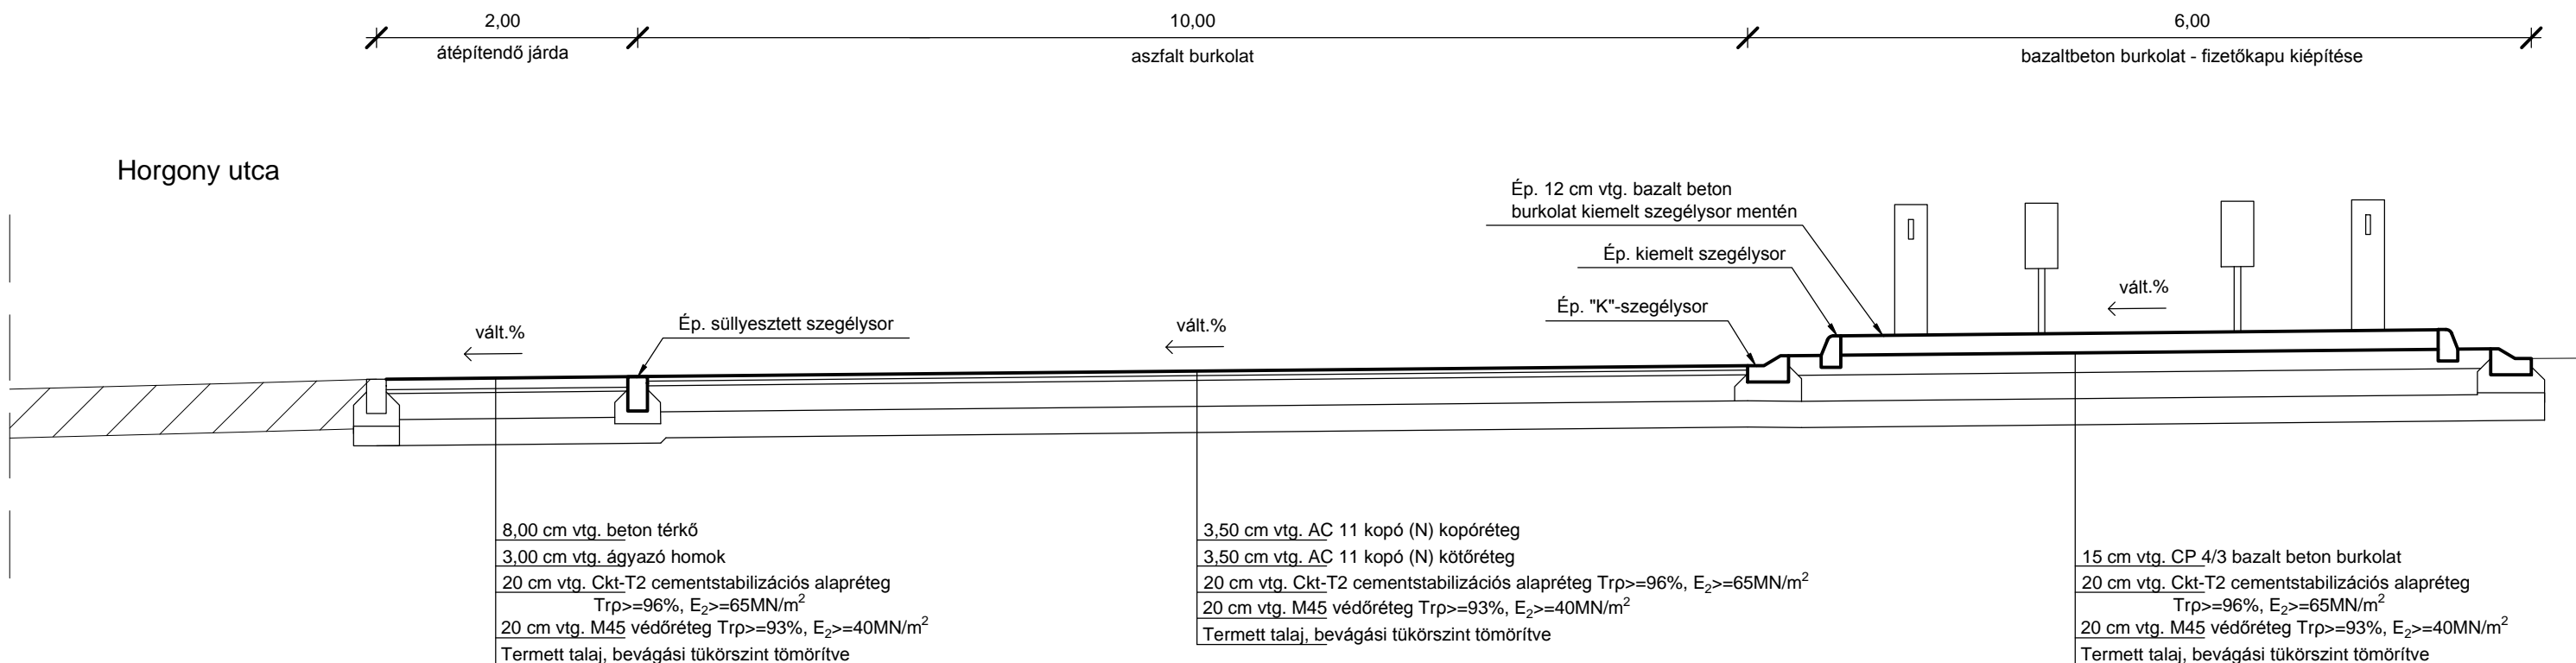



Tervezett telekbejáró


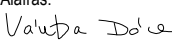


"K"-szegély részletrajza
M=1:10

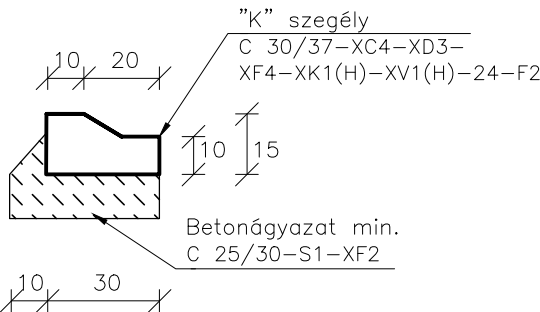

Süllyesztett szegély részletrajza
M=1:10

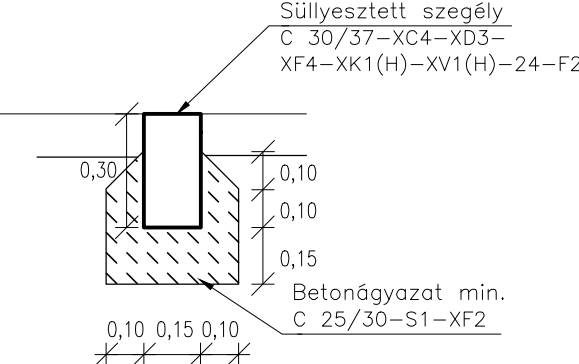

Megbízó:	Siófok Város Önkormányzata 8600 Siófok, Fő tér 1.	Kiviteli tervdokumentáció	
Tervező:	 Bakony Plastiroute Kft. H-8400 Ajka, Ipari park É-i szektor 5714/8hrs.		
A munka megnevezése:	Siófok, Horgony utca mentén kapubehajtó létesítése	Felelős tervező: Vántsa Dóra (KÉ-K-19-01048)	Rajzszám: R4
		Szerkesztő: Vántsa Dóra (KÉ-K-19-01048)	Tervszám: BPL26-012
	Kiviteli terv	Aláírás: 	Dátum: 2026. május
A rajz címe:	Mintakeresztmetszelvény	Rajzméret: A3	Méretarány: 1:50