
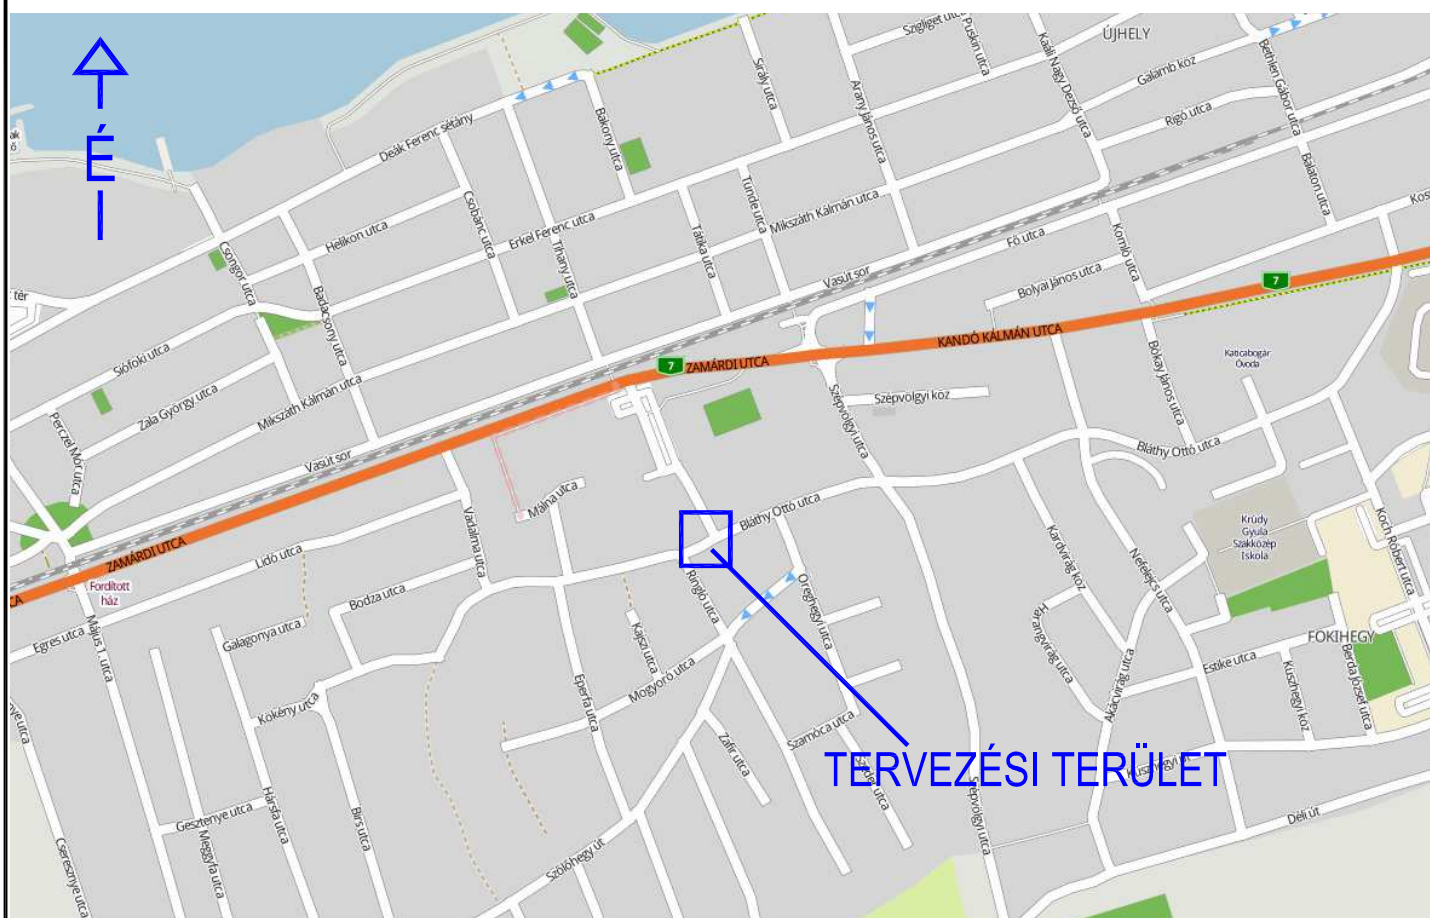


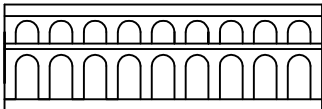

Változat sorszáma:	Változtatás dátuma:	Változtatás oka:
Tervfázis:		EGYESÍTETT TERV
 VIA-TRITA Kft.		H-1046 Budapest, Ügető utca 24. Tel: (+36-1) 230-2973, Fax: (+36-1) 230-2973 E-mail: zsolt.laszlo@uttervezo.hu
Megbízó:	Siófok Város Önkormányzata 8600 Siófok, Fő tér 1.	Dátum: 2025. augusztus Tervszám: 2510
Tárgy:	Siófok, Bláthy utcában új gyalogátkelő létesítése a Lidl áruháznál	Magassági alapszint: EOMA Rajzszám: 3.
Szakág:	ÚTÉPÍTÉS, VÍZÉPÍTÉS, FORGALOMTECHNIKA	Méretarány: 1:10000
Részművelet:	Átnézeti helyszínrajz	Főtervező: Nagy Gyula Tervező: Nagy Gyula Szaktervező: László Erzsébet
		Ögvezető: László Zsolt Ellenőr: László Zsolt
Ez a terv a VIA-TRITA Kft. szellemi tulajdona		