


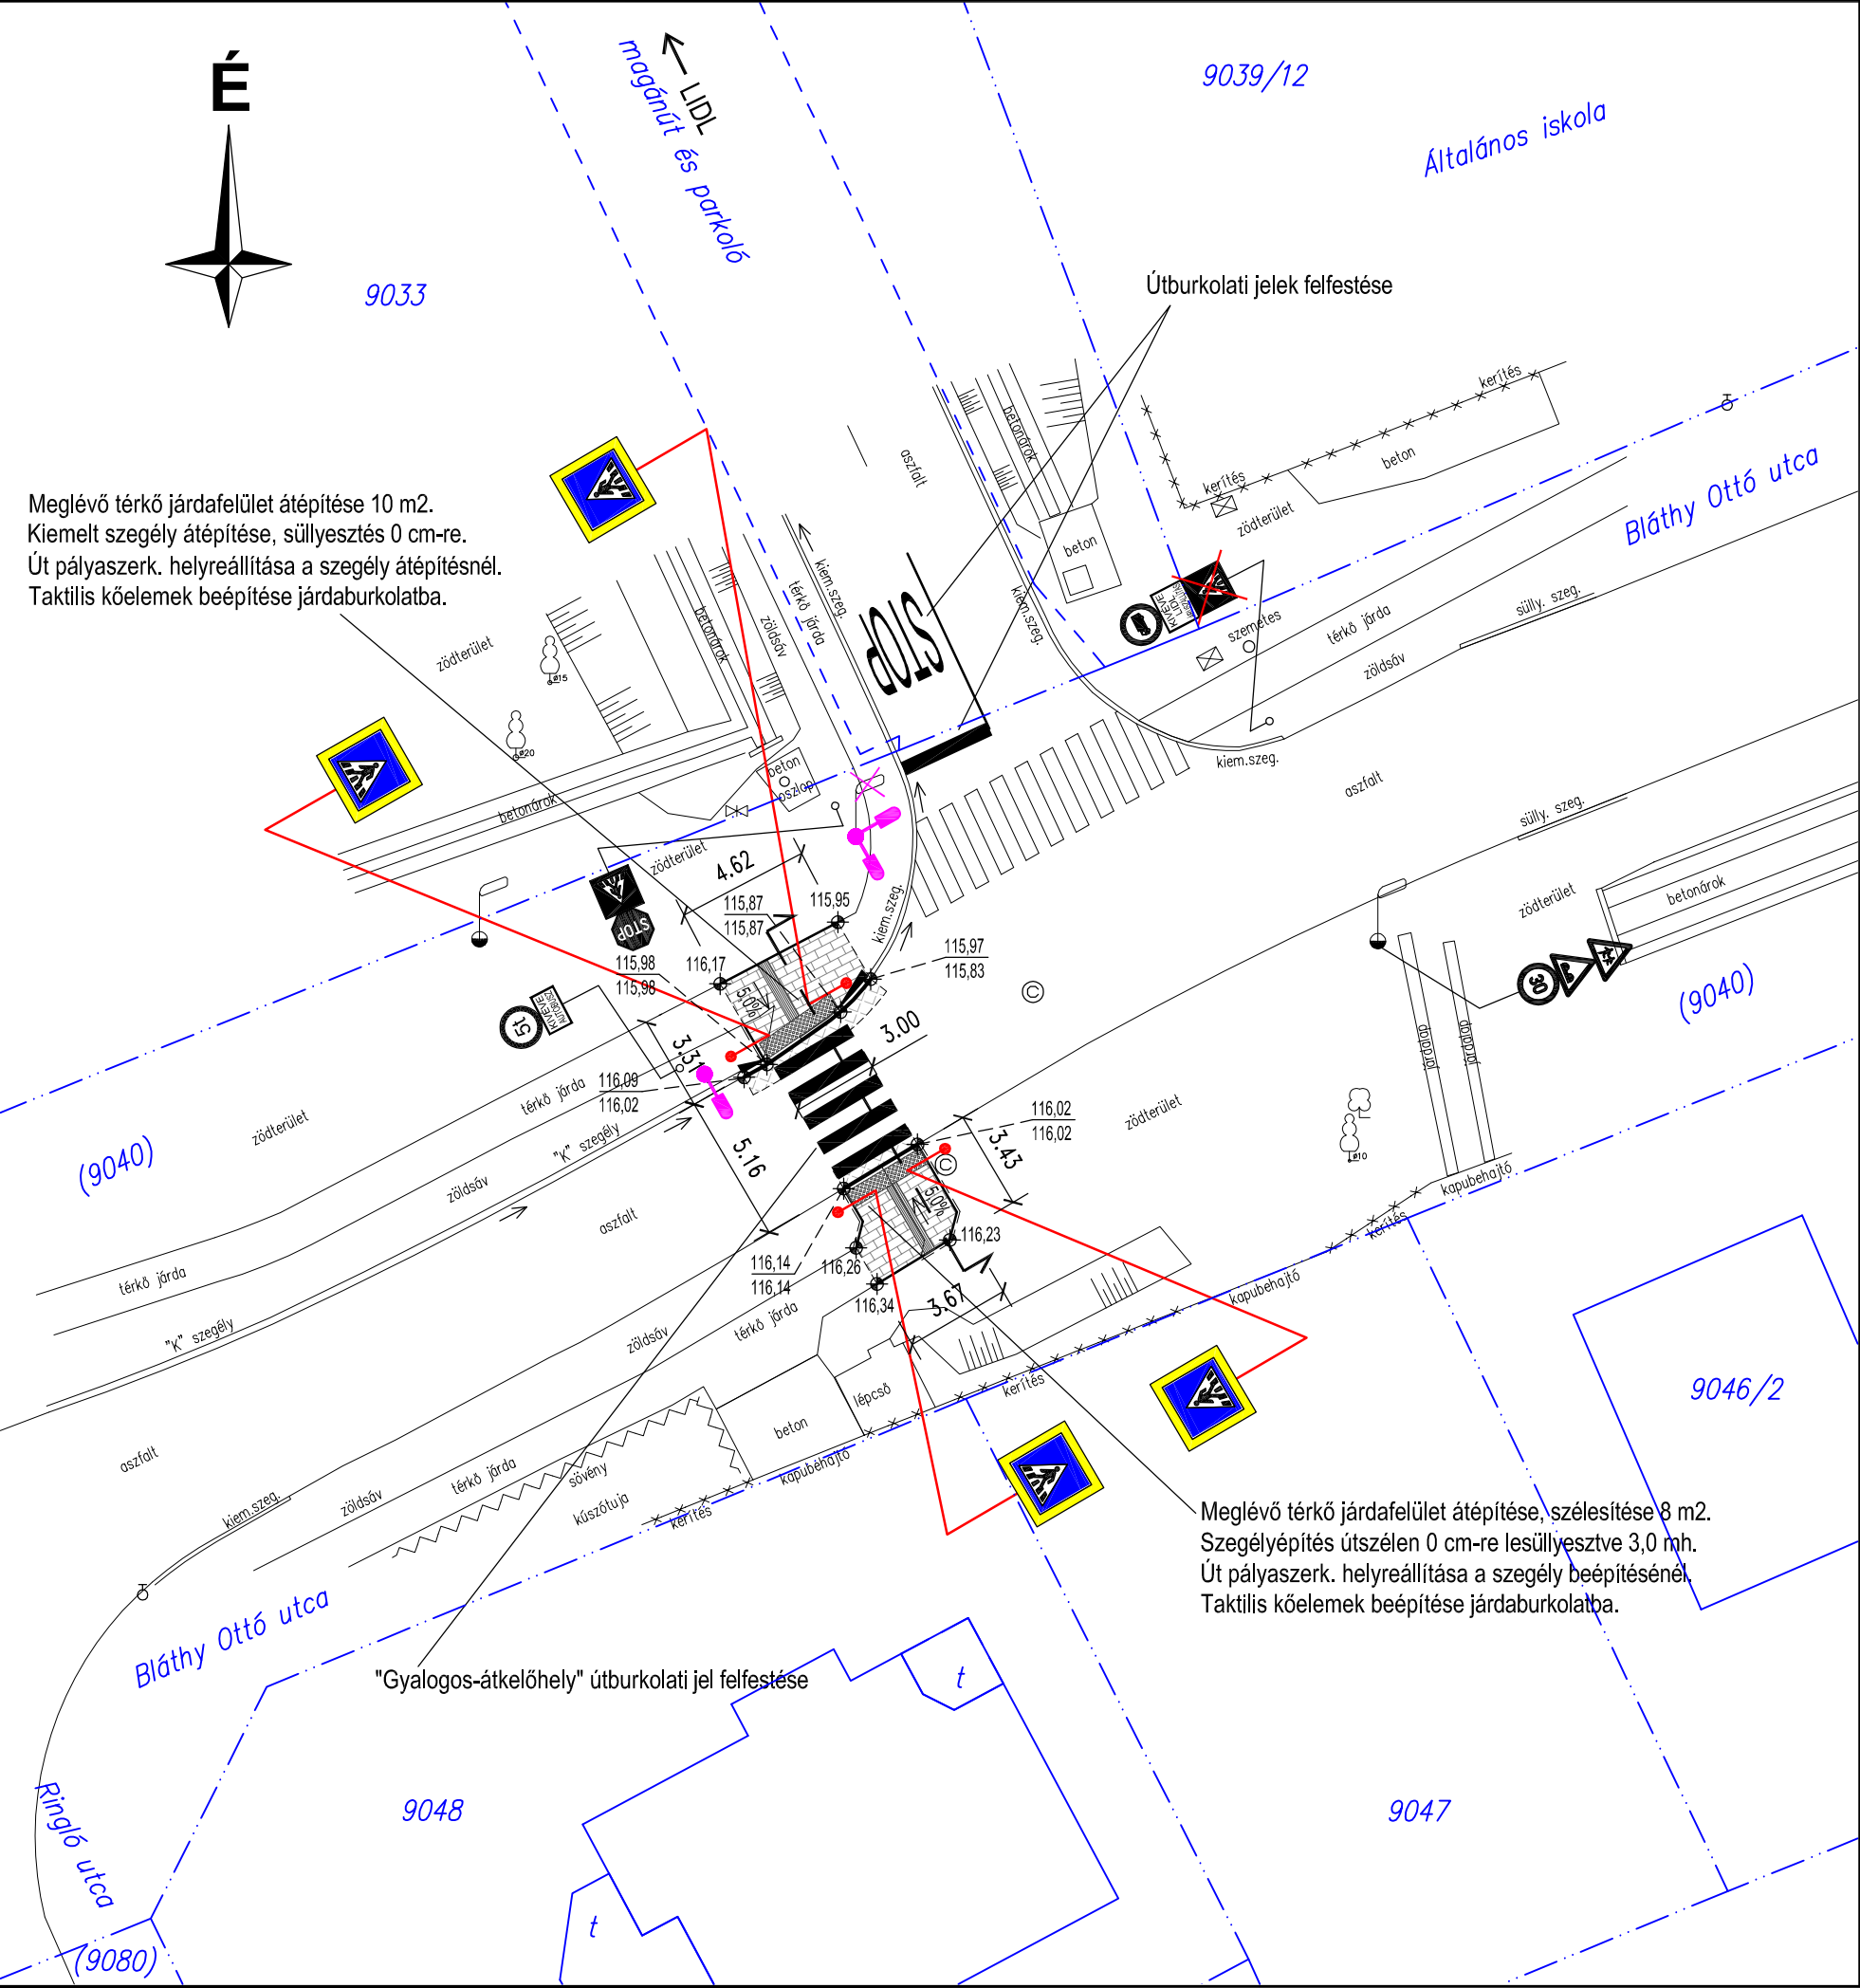

Jelmagyarázat:

Meglévő állapot:

- meglévő út, járda széle
- == meglévő út széle szegéllyel
- 9040 — meglévő birtokhatár, helyrajzi szám
- ☺ meglévő utcafa
- ~~~~ meglévő sövény, bokorsor
- ***** meglévő kerítés
- == meglévő burkolt árok
- ☼ meglévő közvilágítási oszlop
- ☐ meglévő, megmaradó jelzőtábla, oszlop
- ☐ meglévő útburkolati jelek

Tervezett állapot:

- átépítendő útburkolat széle szegély süllyesztéssel
- == tervezett / átépítendő járda széle kerti szegéllyel
- ☐ Tervezett / átépítendő térkő járda felülete
- ☐ Meglévő útpályaszerkezet átépítése (aszfalt)
az átépítendő szegély melletti útszakaszon
- ☐ Tervezett gyalogátkelőhely akadálymentesítése:
taktilis (rávezető, megállító) köelemek beépítése
kiemelt szegély süllyesztése 0 cm-re
- ☒ Elbontandó jelzőtábla, oszlop
- ☐ Tervezett / kihelyezendő jelzőtábla, oszlop
- ☐ Tervezett útburkolati jelek

- 112,86
112,75 Tervezett (meglévő) magasság szegélynél
(szegély teteje - szegély alja)
- 113,23 Tervezett (meglévő) burkolat magassága
- 5,0% Tervezett / átépítendő járda burkolat esése
(iránya, értéke) a tervezett gyalogátkelőnél
- ← Meglévő útburkolat esés (vízelvezetés) iránya
- ↖ — ↗ Tervben bemutatott keresztmetszvény helye
- ☼ Tervezett közvilágítási oszlop, lámpatest
(külön szakági terv szerint)

Változat sorszáma:	Változtatás dátuma:	Változtatás oka:
Tervfázis:		
EGYESÍTETT TERV		
H-1046 Budapest, Ügető utca 24.		
VIA-TRITA Kft.		
Tel: (+36-1) 230-2973, Fax: (+36-1) 230-2973		
E-mail: zsolt.laszlo@uttervezo.hu		
Megbízó:	Siófok Város Önkormányzata 8600 Siófok, Fő tér 1.	Dátum: 2025. augusztus Magassági alapszint: EOMA Méretarány:
Tárgy:	Siófok, Bláthy utcában új gyalogátkelő létesítése a Lidl áruháznál	Tervszám: 2510 Rajzszám: 4.
Szakág:	ÚTÉPÍTÉS, VÍZÉPÍTÉS, FORGALOMTECHNIKA	Főtervező: Nagy Gyula Tervező: Nagy Gyula Szaktervező: László Erzsébet
Részművelet:	Részletes helyszínrajz	Ügyvezető: László Zsolt Ellenőrző: László Zsolt
Ez a terv a VIA-TRITA Kft. szellemi tulajdona		