


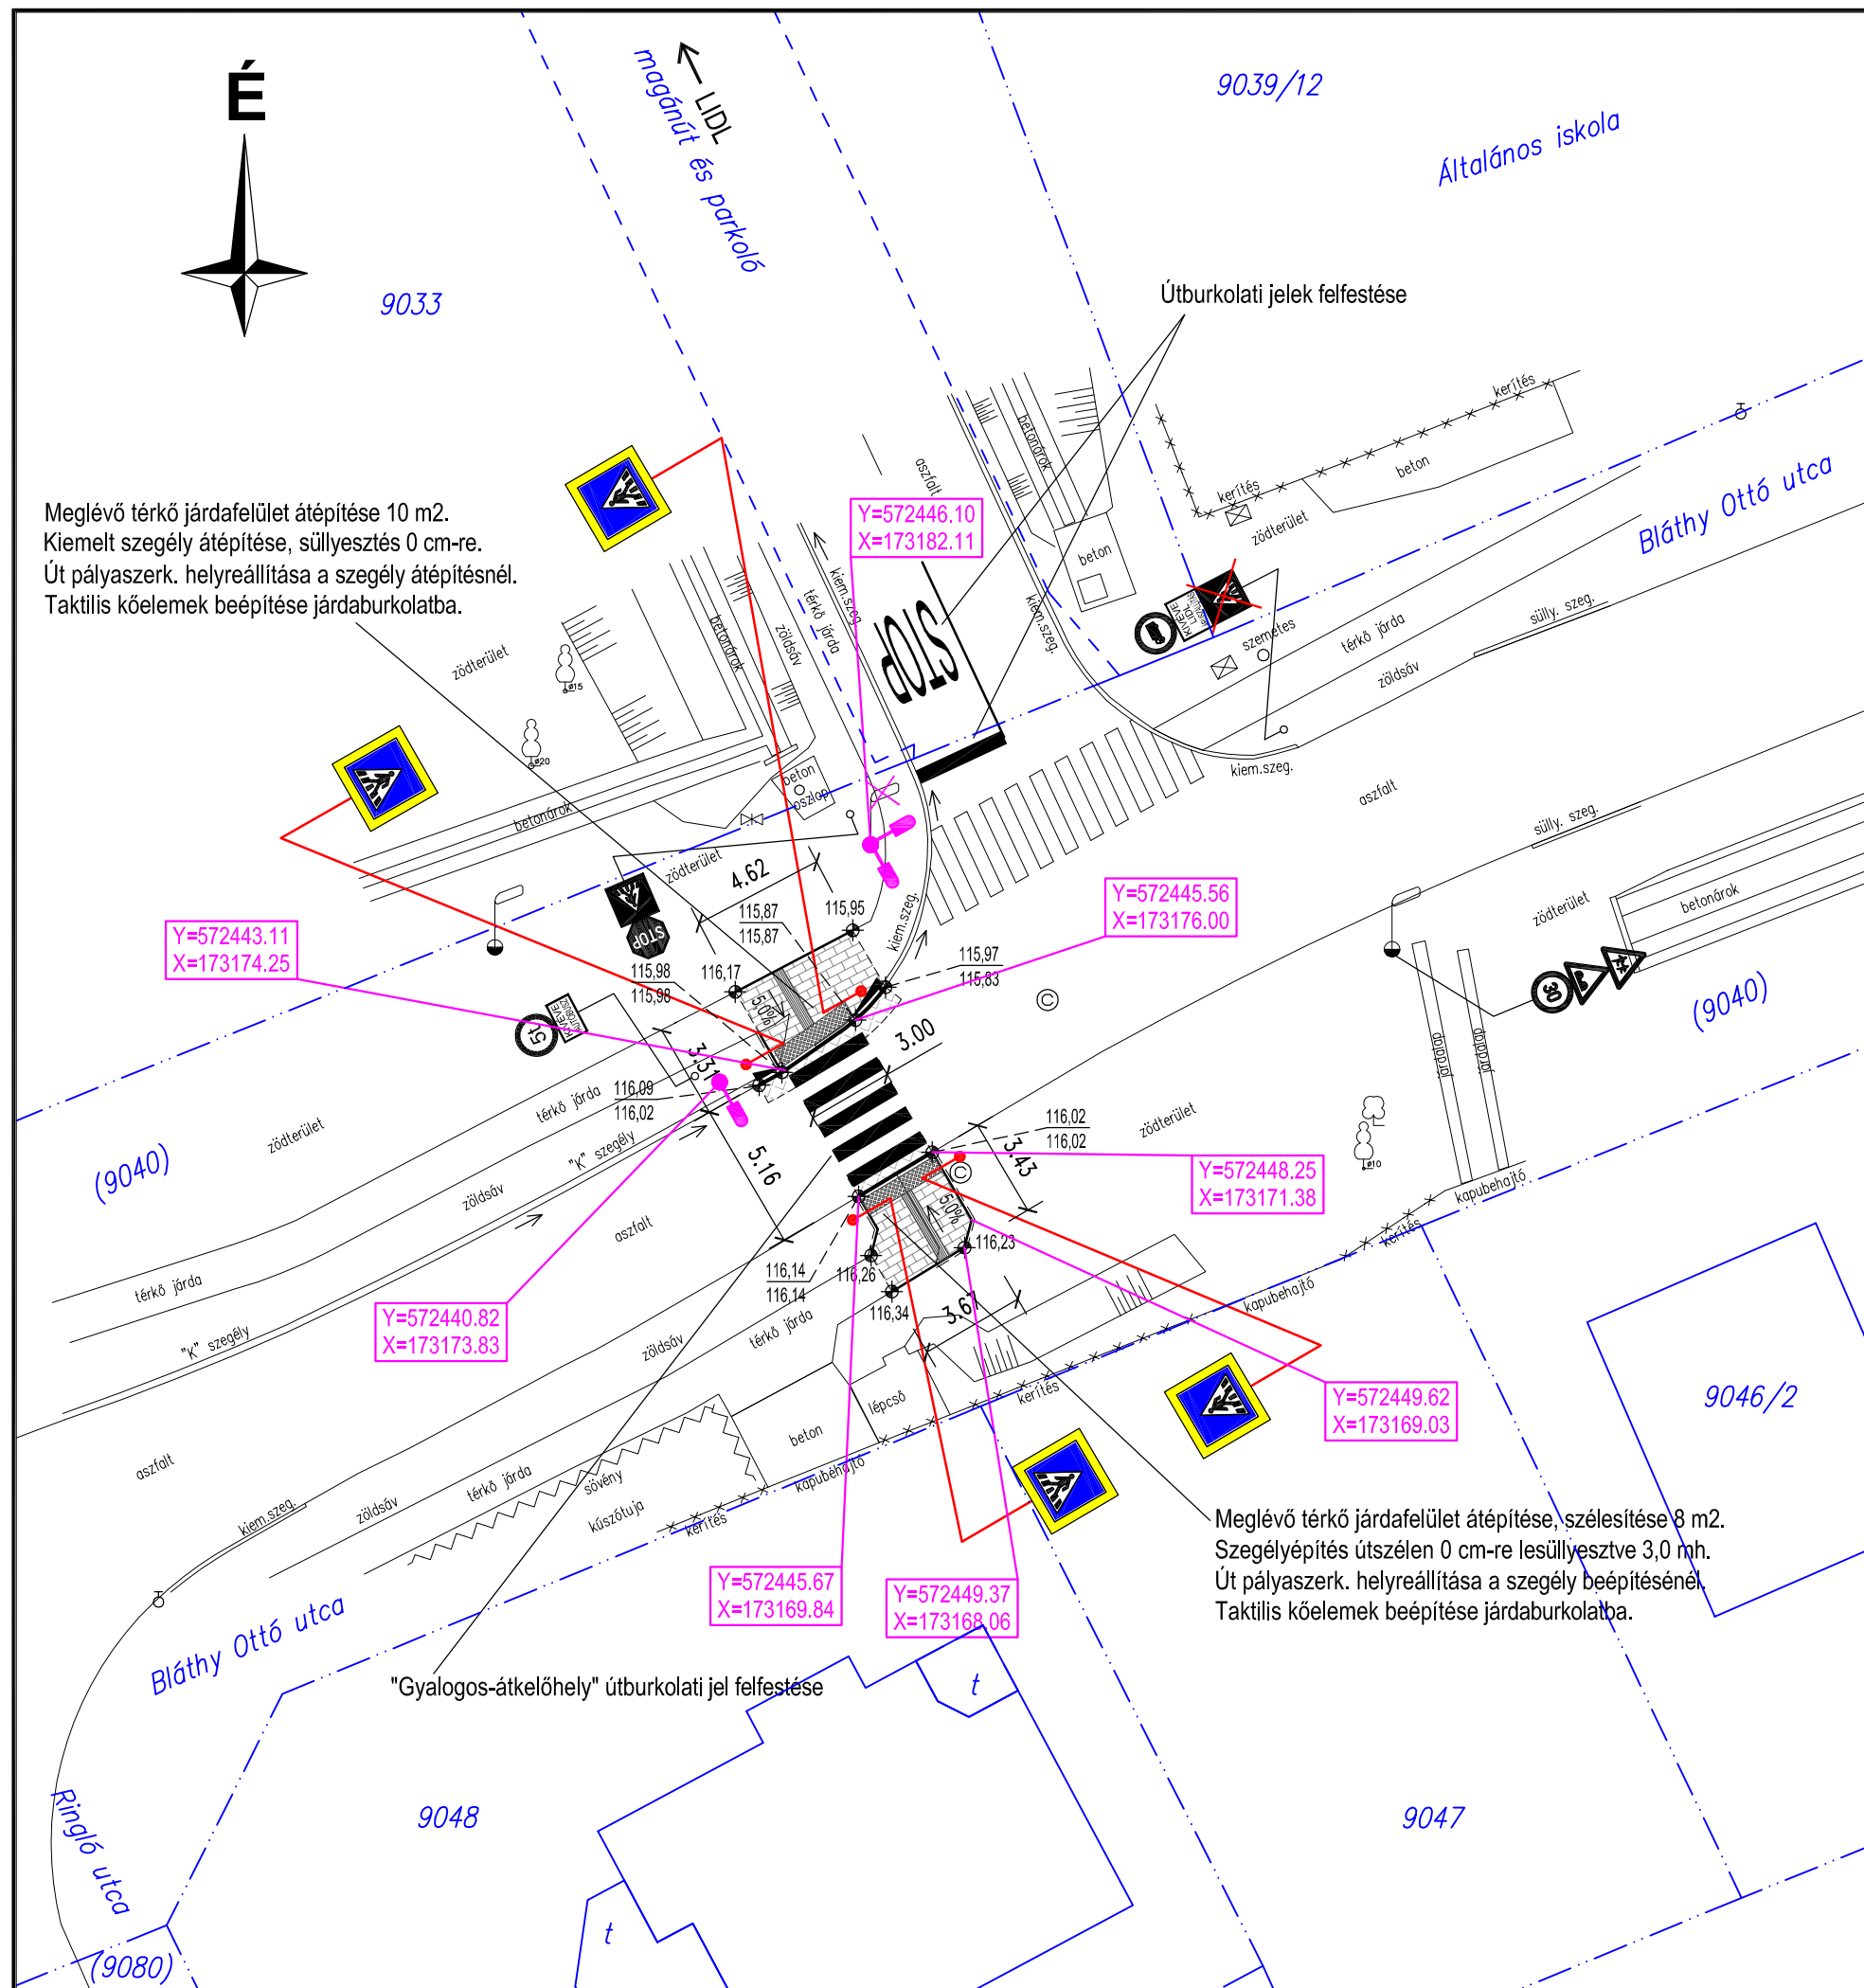

Jelmagyarázat:

Meglévő állapot:

- | | |
|---|-------------------------------------|
|  | meglévő út, járda széle |
|  | meglévő út széle szegéllyel |
|  | meglévő birtokhatár, helyrajzi szám |
|  | meglévő utcafa |
|  | meglévő sövény, bokorsor |
|  | meglévő kerítés |
|  | meglévő burkolt árok |

meglévő közvilágítási oszlop

Meglévő, megmaradó jelzőtábla, oszlop

Meglévő útburkolati jelek

Tervezett állapot:

- átépítendő útburkolat széle szegély súllyesztésse
- tervezett / átépítendő járda széle kerti szegéllyel

Tervezett / átépítendő térkő járda felülete

 Meglévő útpályaszerkezet átépítése (aszfalt), az átépítendő szegély melletti útszakaszon

Tervezett gyalogátkelőhely akadálymentesítése:
taktilis (rávezető, megállító) közelemek beépítése
kiemelt szegély süllyesztése 0 cm-re

Elbontandó jelzőtábla, oszlop

Tervezett / kihelyezendő jelzőtábla, oszlop

Tervezett útburkolati jelek

Tervezett (meglévő) magasság szegélynél
(szegély teteje - szegély alja)


Tervezett (meglévő) burkolat magassága

← 5,0% Tervezett / átépítendő járdá burkolat esése
(iránya, értéke) a tervezett gyalogátkelőnél

← Meglévő útburkolat esés (vízelvezetés) iránya

tervezett létesítmények EO
koordinátái (kitűzési adatok)

Tervezett közvilágítási oszlop, lámpatest
(külön szakági terv szerint)

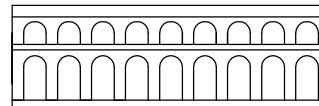Változat sorszáma:	Változtatás dátuma:	Változtatás oka:	
Tervfázis:			
 VIA-TRITA Kft. H-1046 Budapest, Ügető utca 24. Tel: (+36-1) 230-2973, Fax: (+36-1) 230-2973 E-mail: zsolt.laszlo@uttervezo.hu			
Megbízó:	Siófok Város Önkormányzata 8600 Siófok, Fő tér 1.	Dátum: 2025. augusztus	Tervszám: 2510
Tárgy:	Siófok, Bláthy utcában új gyalogátkelő létesítése a Lidl áruháznál	Magassági alapszint: EOMA	Rajzszám: 8.
Szakág:	ÚTÉPÍTÉS, VÍZÉPÍTÉS, FORGALOMTECHNIKA	Méretarány:	1:250
Részművelet:	Kitűzési helyszínrajz	Főtervező: Nagy Gyula	Gyvezető: László Zsolt
		Tervező: Nagy Gyula	Ellenőr: László Zsolt
		Szaktervező: László Erzsébet	
Ez a terv a VIA-TRITA Kft. szellemi tulajdona			