


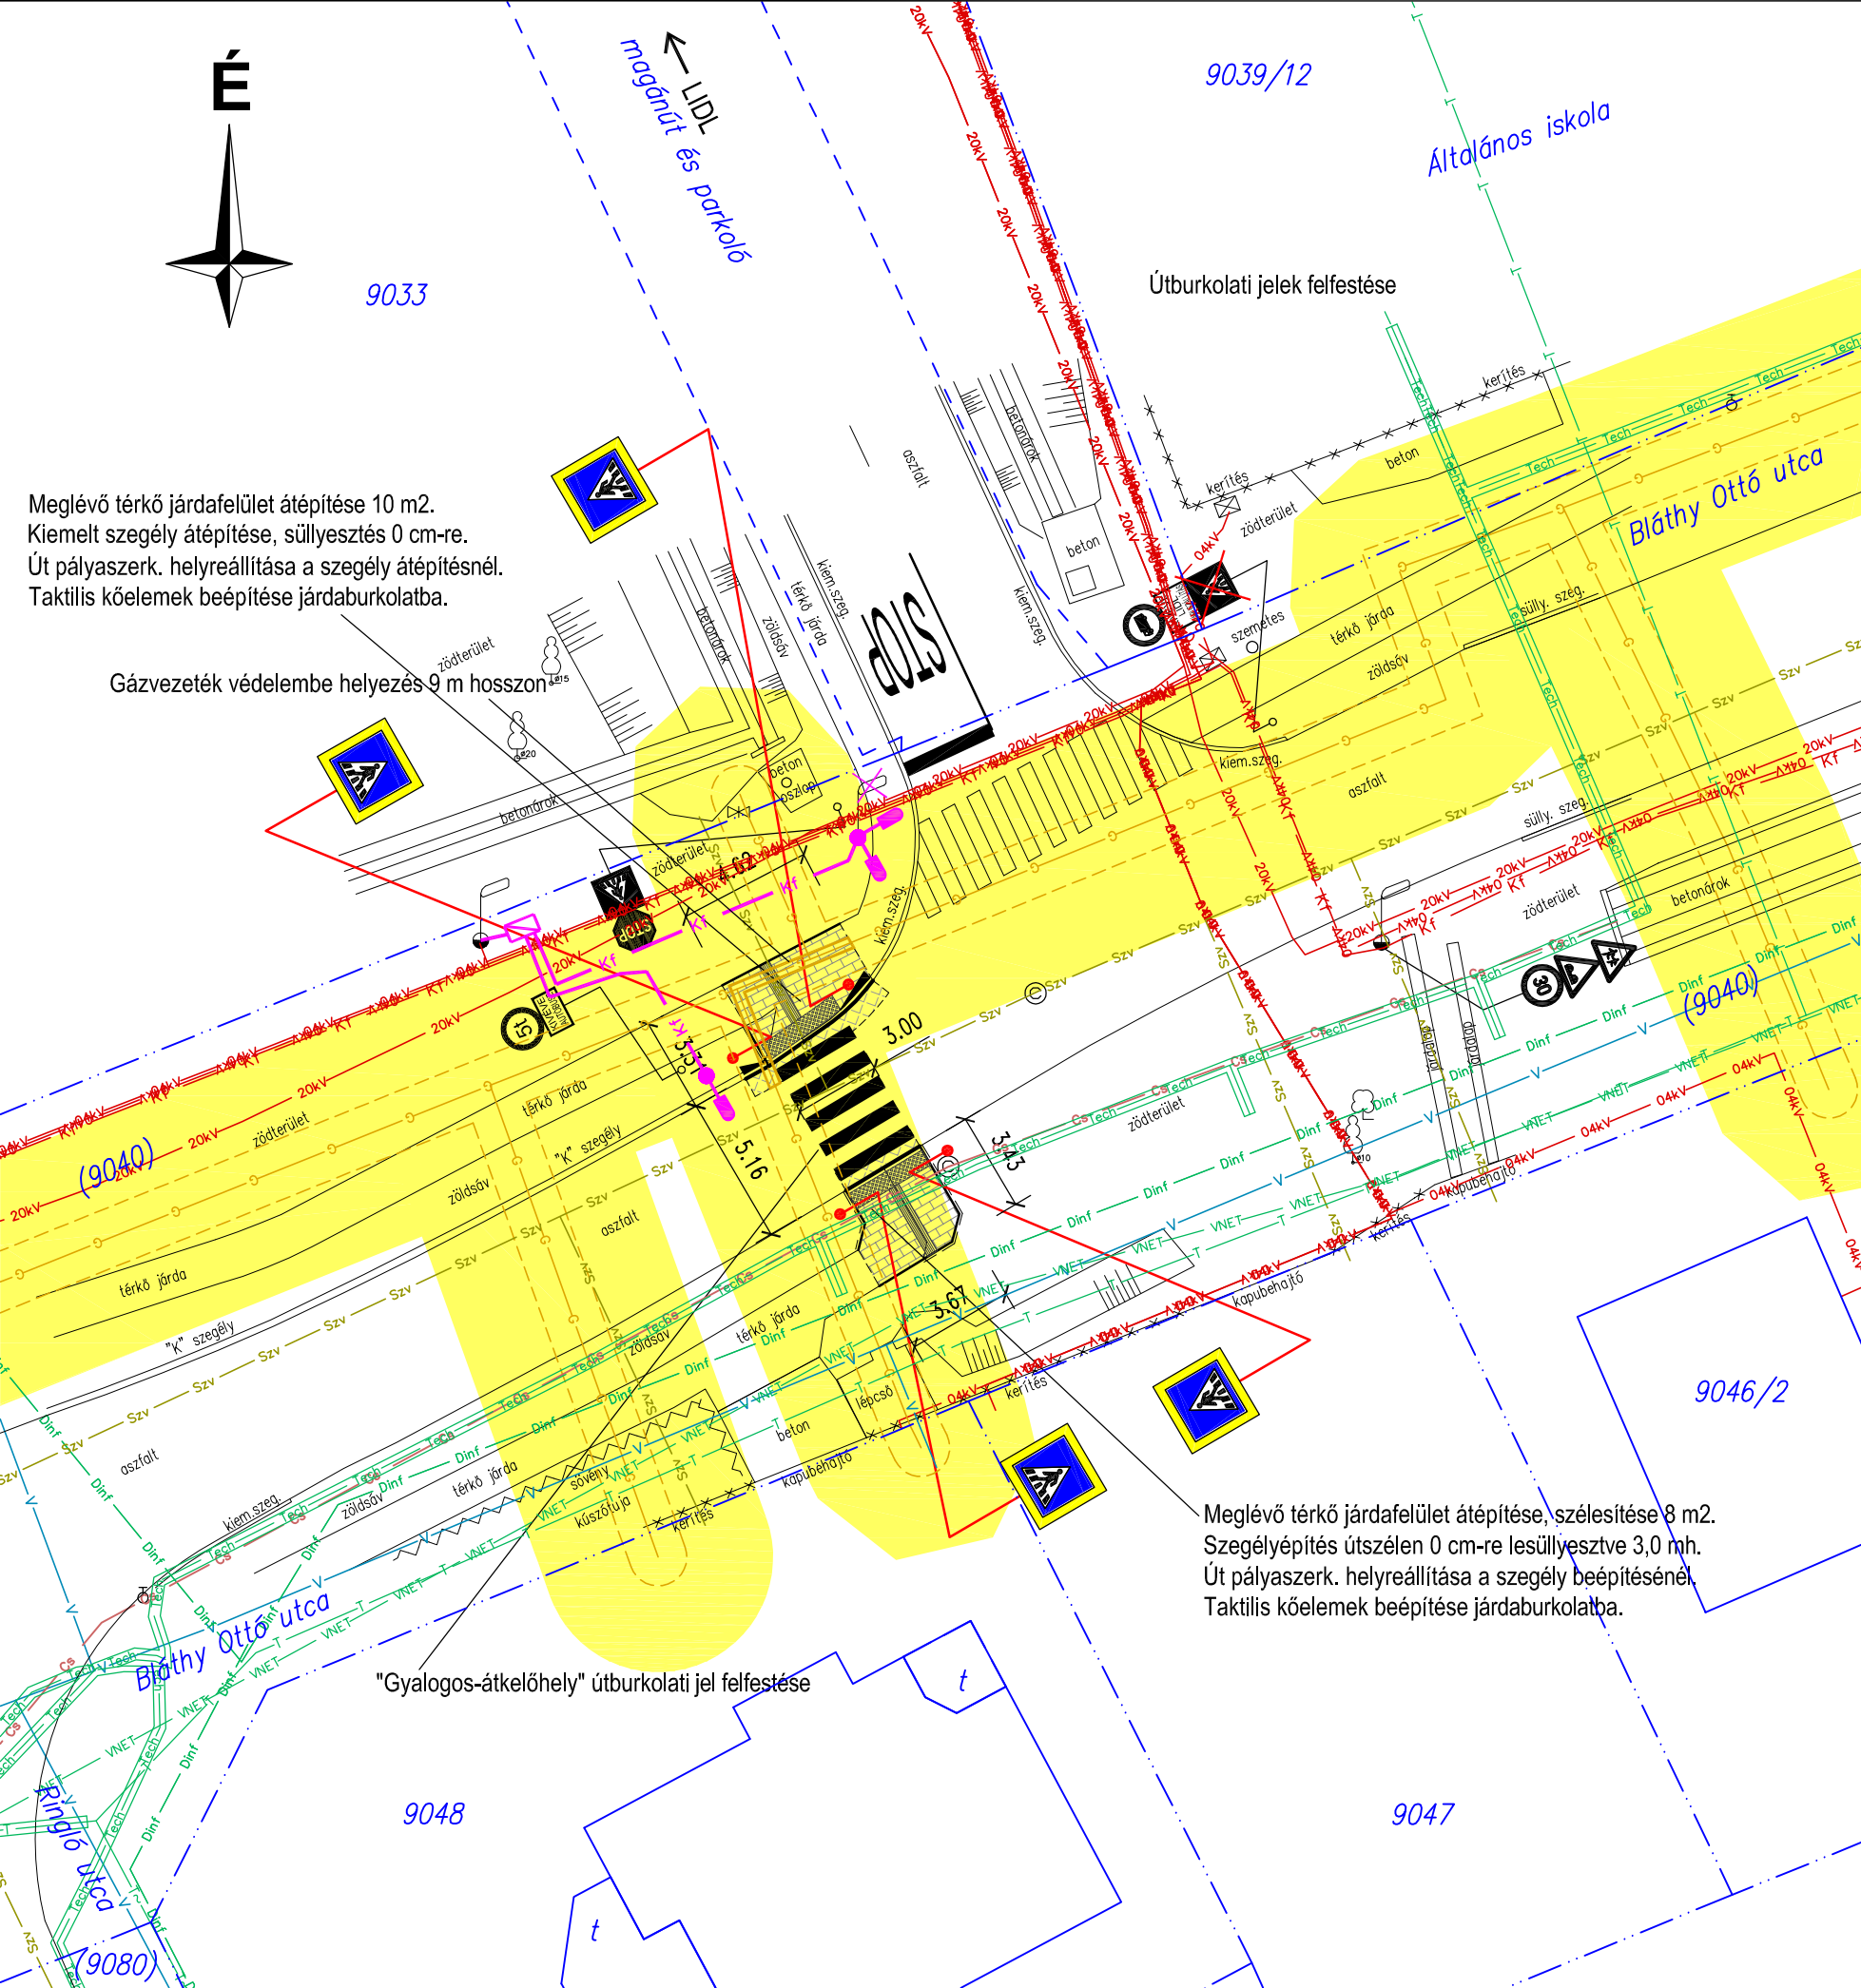

Jelmagyarázat:

Meglévő állapot:

- meglévő út, járda széle
- meglévő út széle szegéllyel
- 9040 meglévő birtokhatár, helyrajzi szám
- meglévő utcafa
- meglévő sövény, bokorsor
- meglévő kerítés
- meglévő burkolt árok
- meglévő közvilágítási oszlop
- Meglévő, megmaradó jelzőtábla, oszlop
- Meglévő útburkolati jelek

Közművek:

- G — G — G Tervezett védőcső (gázvezeték esetén)
- G — G — G Meglévő gázvezeték (E.ON Közép-dunántúli Gázhálózati Zrt.)
1-1 m gépi földmunka tilalmi övezet
Biztonsági övezet
- 04kV — 04kV — 04kV Meglévő kisfesz. elektromos földkábel (E.ON Dél-dunántúli Áramhálózati Zrt.)
- 20kV — 20kV — 20kV Meglévő középész. elektromos földkábel (E.ON Dél-dunántúli Áramhálózati Zrt.)
- Kf — Kf — Kf Meglévő közvilágítási földkábel (E.ON Dél-dunántúli Áramhálózati Zrt.)
- T — T — T Meglévő távközlési földkábel (Magyar Telekom Távközlési Nyrt.)
- T~ — T~ — T~ Meglévő távközlési légvezeték (Magyar Telekom Távközlési Nyrt.)
- VNET — VNET — VNET Meglévő távközlési alépítmény (Vidanet Kábeltelevíziós Szolgáltató Zrt.)
- Dinf — Dinf — Dinf Meglévő távközlési földkábel (D-Infrastruktúra Távközlési Kft.)
- Tech — Tech — Tech Meglévő távközlési alépítmény (Techno-Tel Távközlési és Informatikai, Kivitelező és Szolgáltató Kft.)
- V — V — V Meglévő ivóvíz vezeték (Dunántúli Regionális Vízmű Zrt.)
- Szv — Szv — Szv Meglévő gravitációs szennyvíz vezeték (Dunántúli Regionális Vízmű Zrt.)
- Cs — Cs — Cs Meglévő csapadék csatorna (Siófok Város Önkormányzata)

Tervezett állapot:

- átépítendő útburkolat széle szegély süllyesztéssel
- tervezett / átépítendő járda széle kerti szegéllyel
- Tervezett / átépítendő térkő járda felülete
- Meglévő útpályaszerkezet átépítése (aszfalt) az átépítendő szegély melletti útszakaszon
- Tervezett gyalogátkelőhely akadálymentesítése: taktilis (rávezető, megállító) köbelemek beépítése
kiemelt szegély süllyesztése 0 cm-re
- Elbontandó jelzőtábla, oszlop
- Tervezett / kihelyezendő jelzőtábla, oszlop
- Tervezett útburkolati jelek
- Tervezett közvilágítási oszlop, lámpatest (külön szakági terv szerint)
- Tervezett közvilágítási földkábel (külön szakági terv szerint)

Változat sorszáma:	Változtatás dátuma:	Változtatás oka:
1.	2025.12.03.	Kiegészítések E-közmű nyilatkozatok alapján.
Tervfázis:		
EGYESÍTETT TERV		
H-1046 Budapest, Ügető utca 24.		
VIA-TRITA Kft. Tel: (+36-1) 230-2973, Fax: (+36-1) 230-2973 E-mail: zsolt.laszlo@uttervezo.hu		
Megbízó:	Siófok Város Önkormányzata 8600 Siófok, Fő tér 1.	Dátum: 2025. augusztus Magassági alapszint: EOMA Méretarány:
Tárgy:	Siófok, Bláthy utcában új gyalogátkelő létesítése a Lidl áruháznál	Tervszám: 2510 Rajzsám: 9.
Szakág:	ÚTÉPÍTÉS, VÍZÉPÍTÉS, FORGALOMTECHNIKA	Főtervező: Nagy Gyula Tervező: Nagy Gyula Szaktervező: Kovács Zoltán László Erzsébet
Részművelet:	Közműgenplan	Ügyvezető: László Zsolt Ellenőr: László Zsolt
Ez a terv a VIA-TRITA Kft. szellemi tulajdona		