



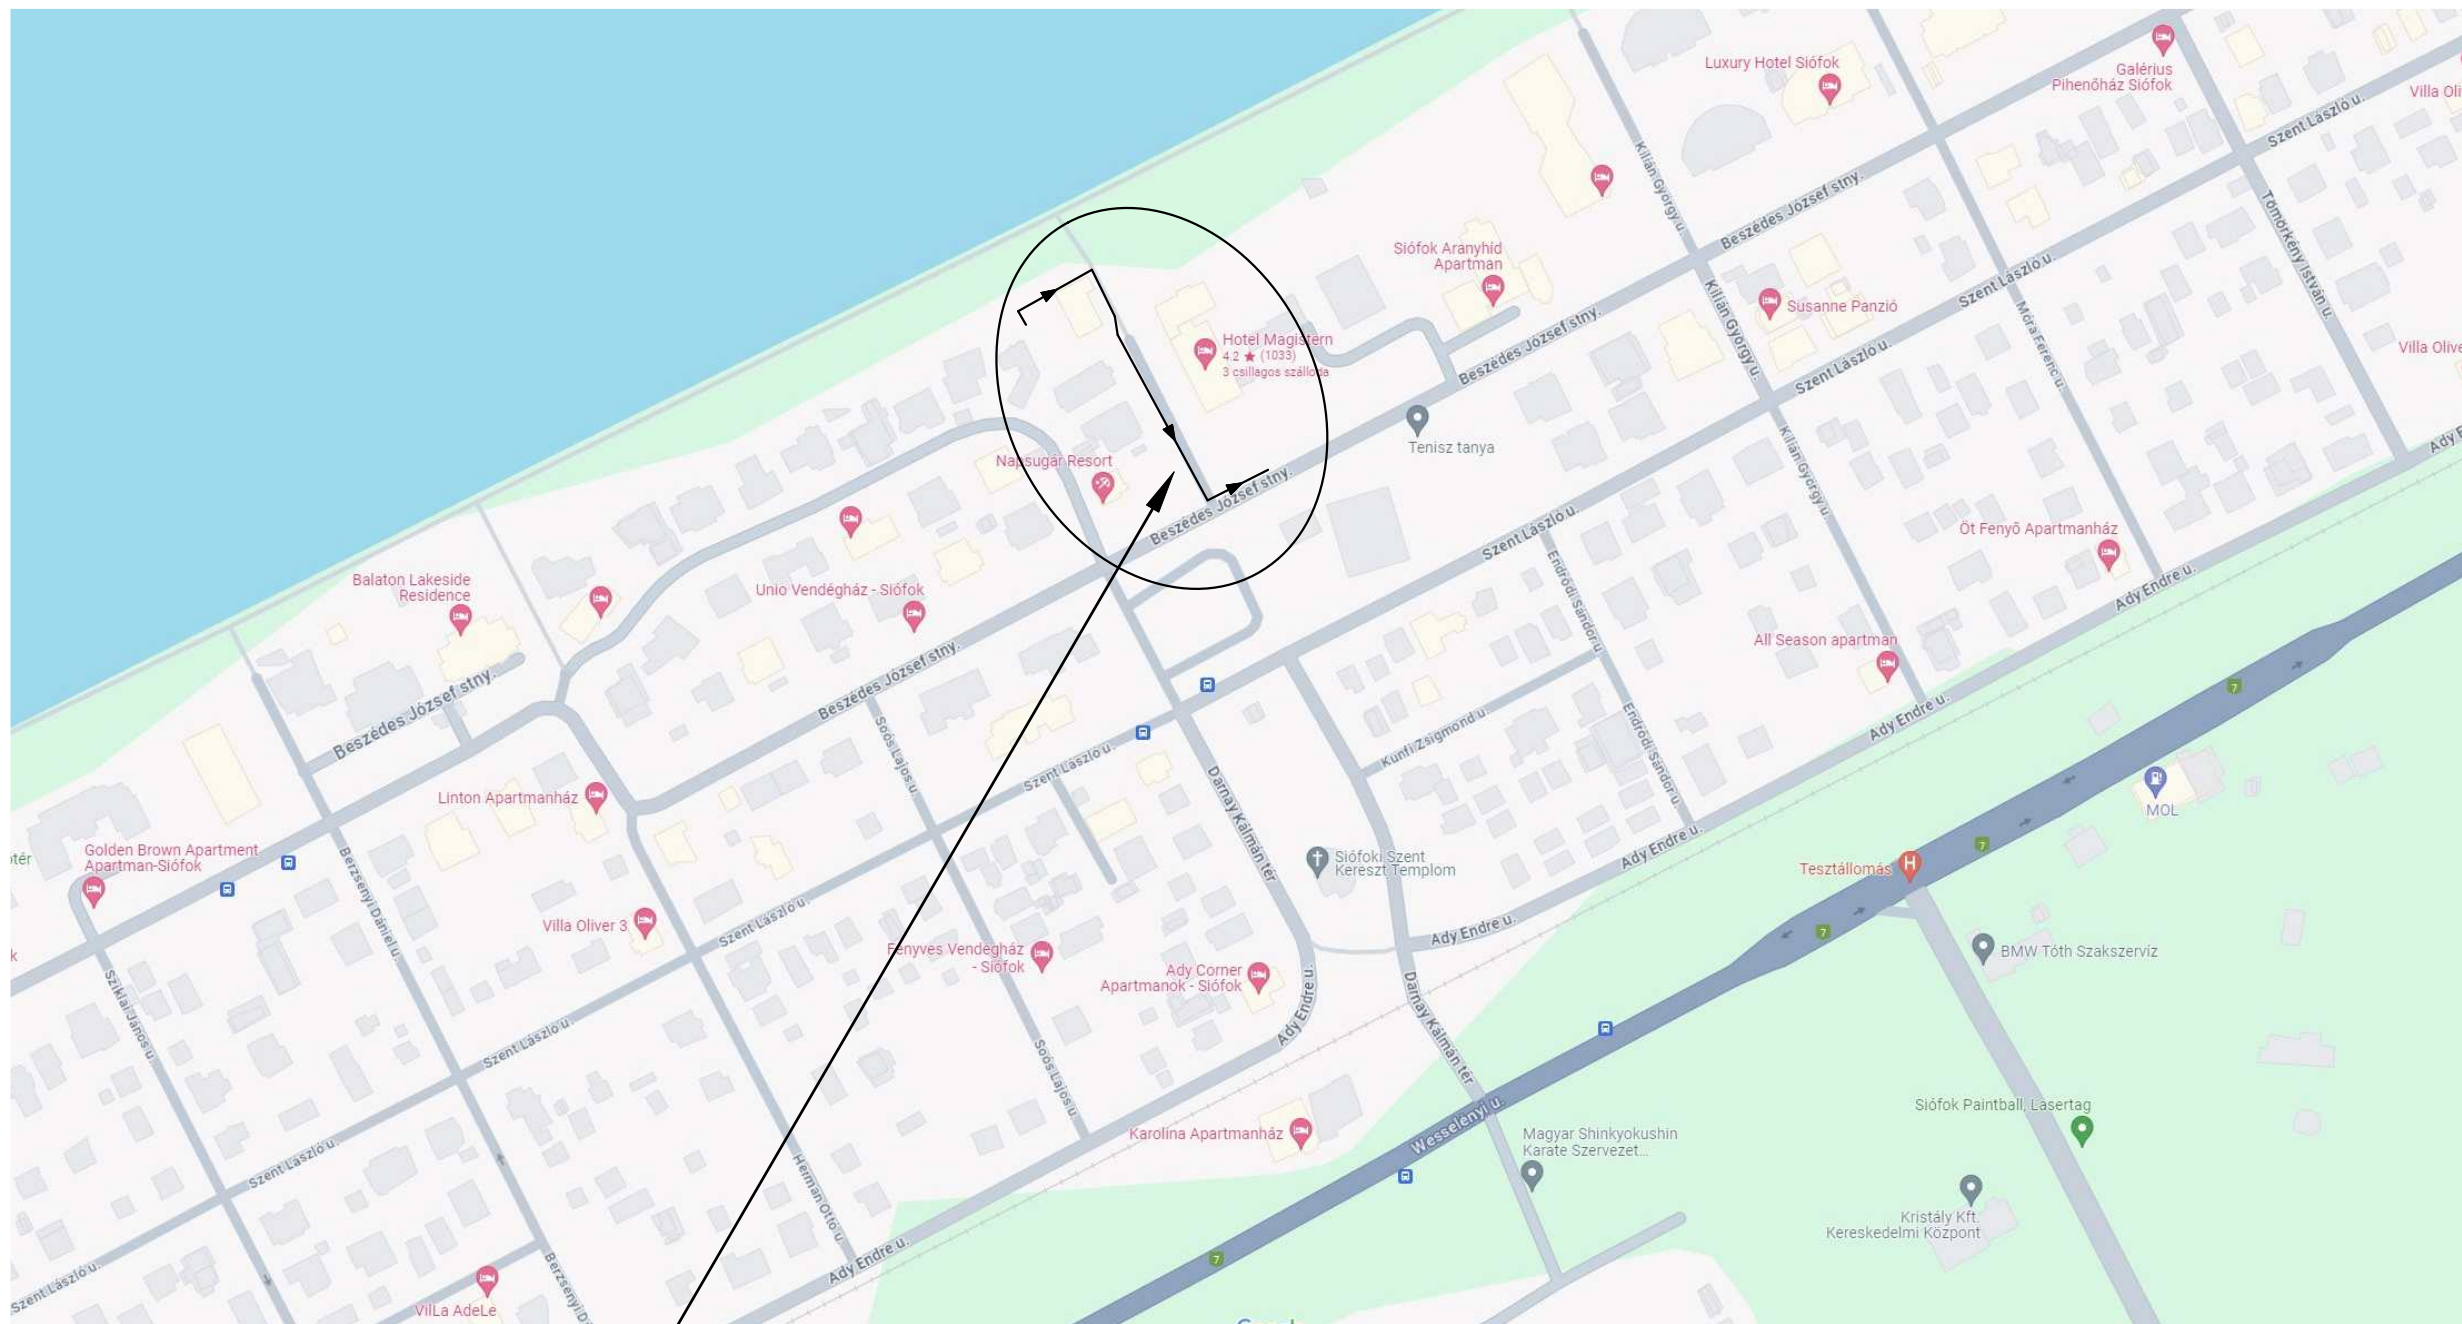

TERVEZÉSI TERÜLET

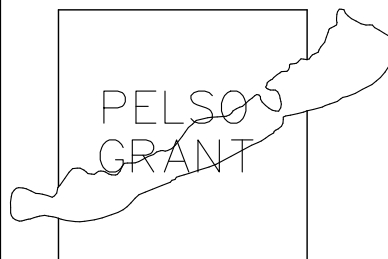

Pelso Grant Kft.

8600 SIÓFOK, KRISTÁLY U. 25
20 / 484 – 4354
PELSOGRANT@GMAIL.COM
PELSO – GRANT.WEBNODE.HU

Dátum:
2024. május

Tervszám:
405/2024

Tervező: Pécseli Péter, építömérnök VZ–TEL/14–0572
Megbízó: Siófok Város Önkormányzata (8600 Siófok, Fő tér 1.)

Rajz száma:
1.

Terv címe: Siófok, Darnay tér, (3778/117 hrsz)
nyilvános illemhely szennyvíz–elvezetése

Méretarány:
L.N.

Rajz neve: Átnézetes helyszínrajz

A tervdokumentáció a Pelso Grant Kft szellemi terméke, ami az 1999. évi LXXVI. törvény alapján szerzői jogi védelem alatt áll!