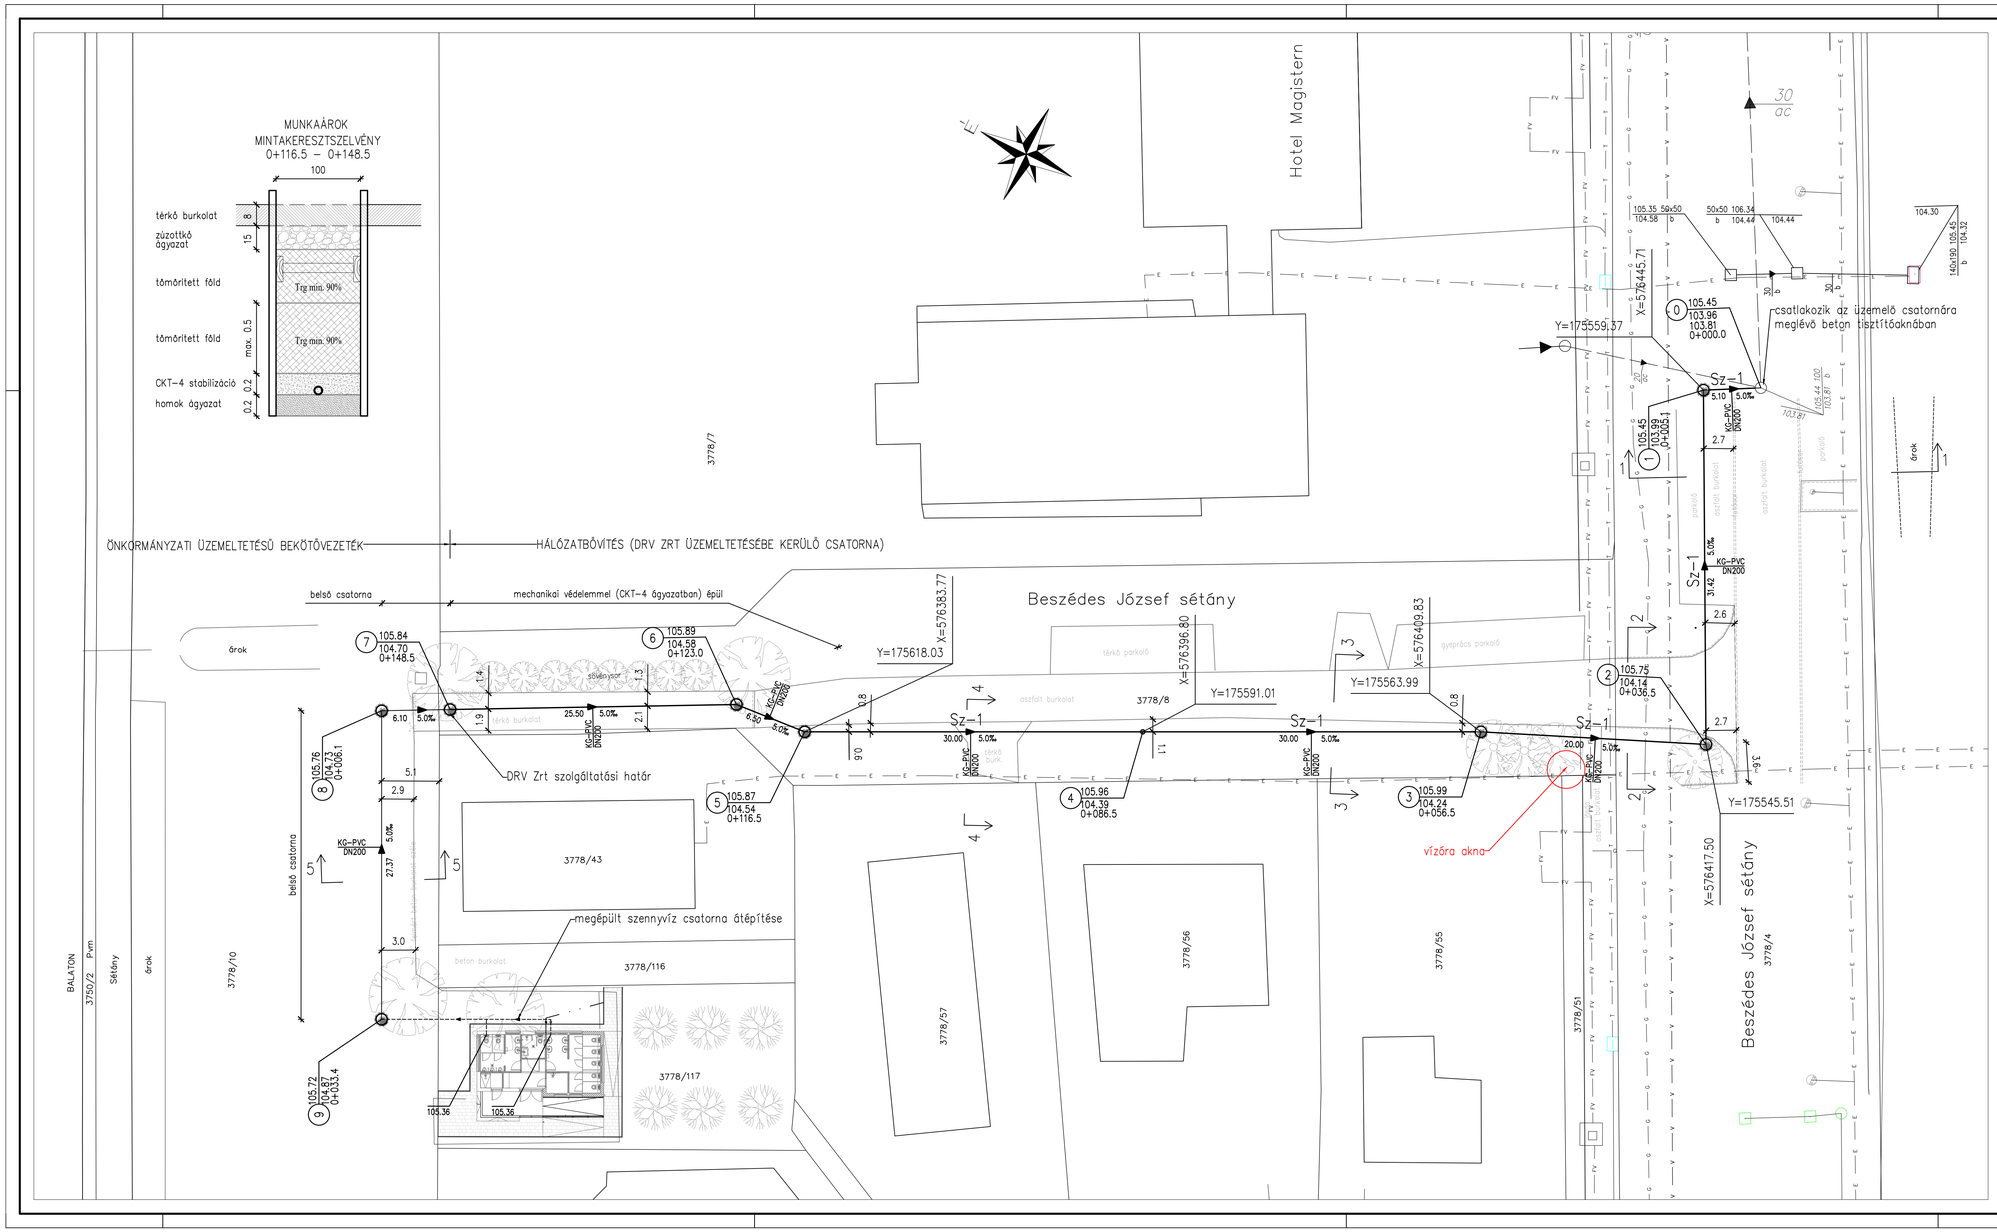


Jelmagyarázat

Tervezett közművek:

tervezett szennyvíz csatorna

2 1 — 1 2 keresztszelvény helye

Üzemelő közművek

- V — V — üzemelő vízvezeték
- — — — — — — üzemelő szennyvíz csatorna
- G — G — üzemelő gázvezeték
- T — T — üzemelő telefon földkábel
- E — E — üzemelő elektromos földkábel
- FV — FV — meglévő távhő vezeték

## MEGJEGYZÉS:

1. A megadott magasságok a Balti Alapszintre vonatkoznak.
2. A terven feltüntetett közművek valós helyzetét a kivitelezési munka előtt szakfelügyelet alapján kutatógödrös feltárással meg kell határozni!

| | | |
|---|---|---|
| **Pelso Grant Kft.**<br>8600 SIÓFOK, KRISTÁLY U. 25<br>20/484-4354<br>PELSOGRANT@GMAIL.COM<br>PELSO-GRANT.WEBNODE.HU | | Dátum: 2024. május |
| | | Tervszám: 405/2024 |
| Tervező: | Pécseli Péter, építőmérnök VZ-TEL/14-0572 | Rajz száma: 2. |
| Megbízó: | Siófok Város Önkormányzata (8600 Siófok, Fő tér 1.) | |
| Terv címe: | Siófok, Darnay tér, (3778/117 hrsz)<br>nyilvános illemhely szennyvíz-elvezetése | Méretarány: M 1:250 |
| Rajz neve: | Tervezett állapot helyszínrajza | |

A tervdokumentáció a Pelso Grant Kft szellemi terméke, ami az 1999. évi LXXVI. törvény alapján szerzői jogi védelem alatt áll!

lapméret 1000.00 x 600.00 MM