


1:100

1:250

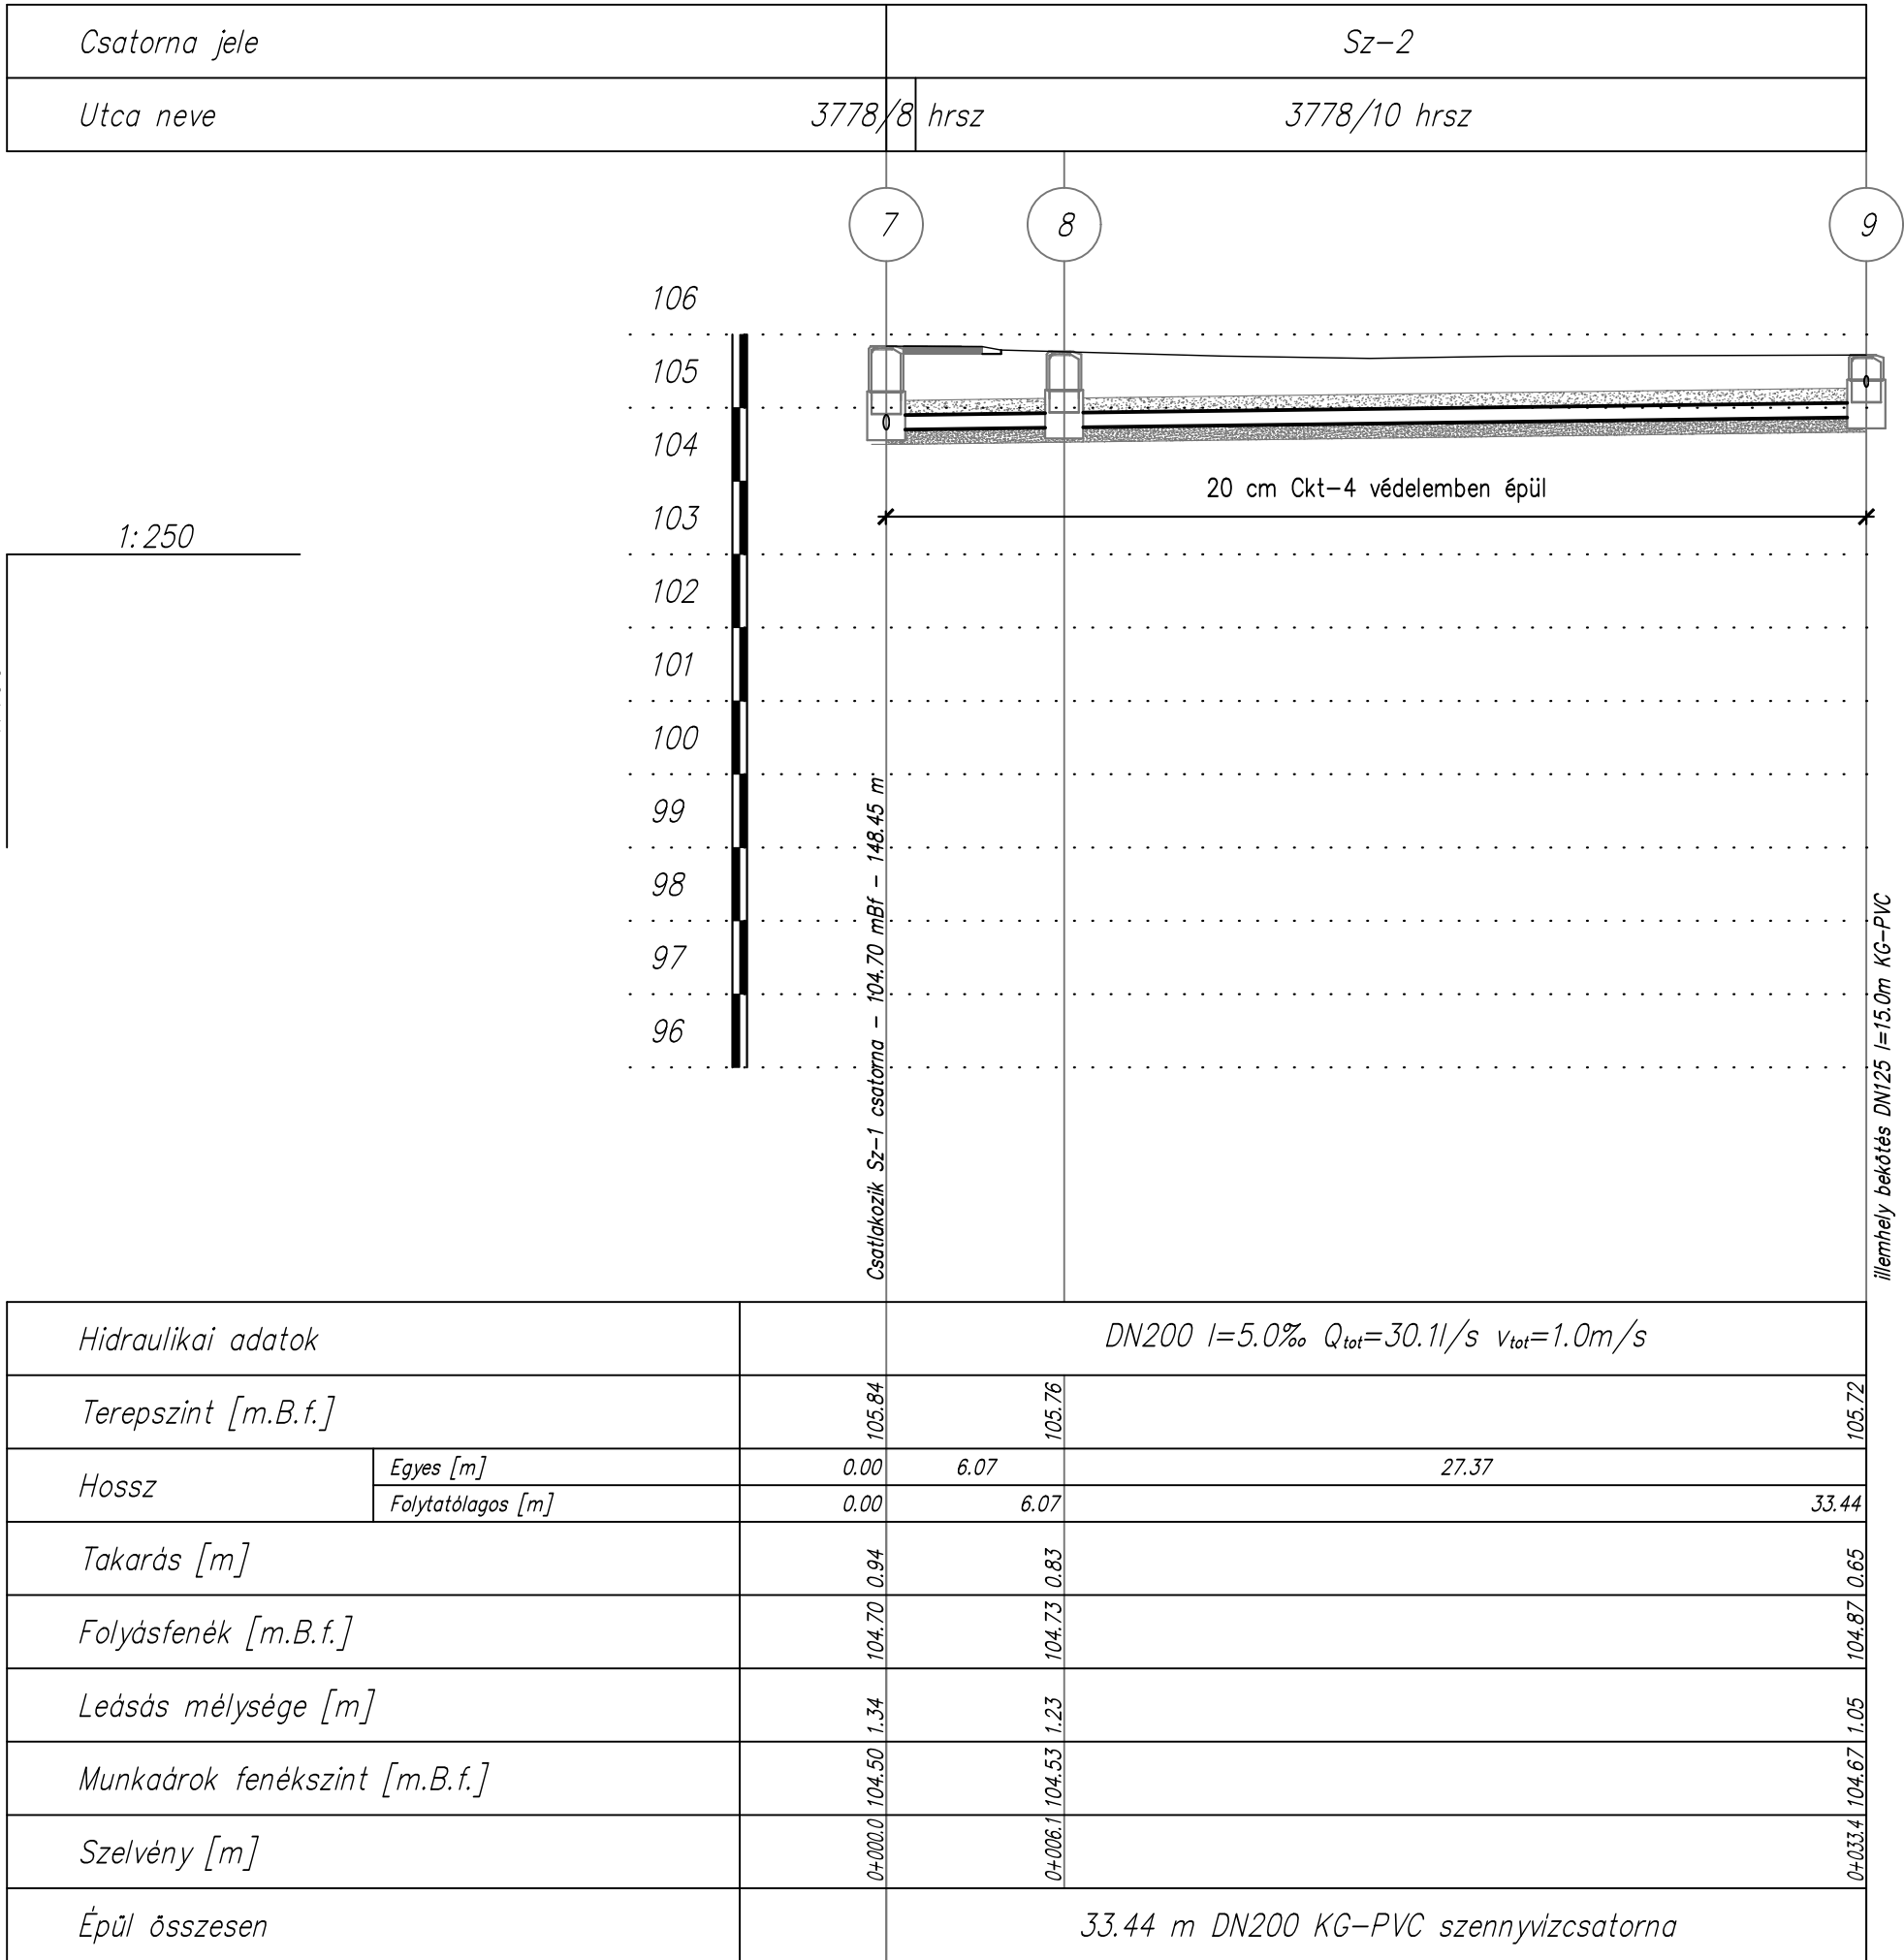

MEGJEGYZÉS:

- A megadott magasságok a Balti Alapszintre vonatkoznak.
- A terven feltüntetett közművek valós helyzetét a kivitelezési munka előtt szakfelügyelet alapján kutatógödörös feltárással meg kell határozni!