


1. keresztszelvény

Beszédes József stny (3778/4 hrsz)

0+012,8

M_h=1:100 M_v=1:100

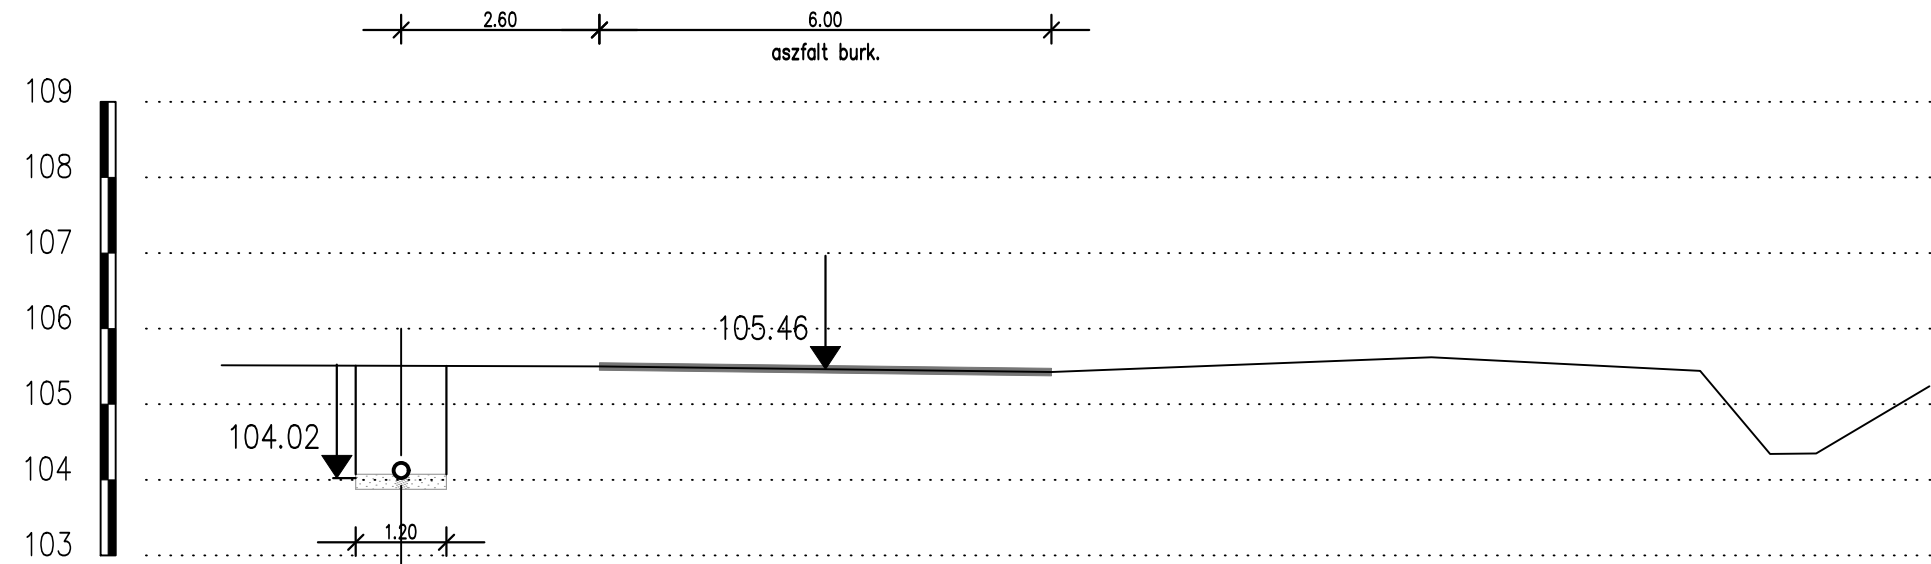


4. keresztszelvény

Beszédes József stny (3778/8 hrsz)

0+102,1

M_h=1:100 M_v=1:100

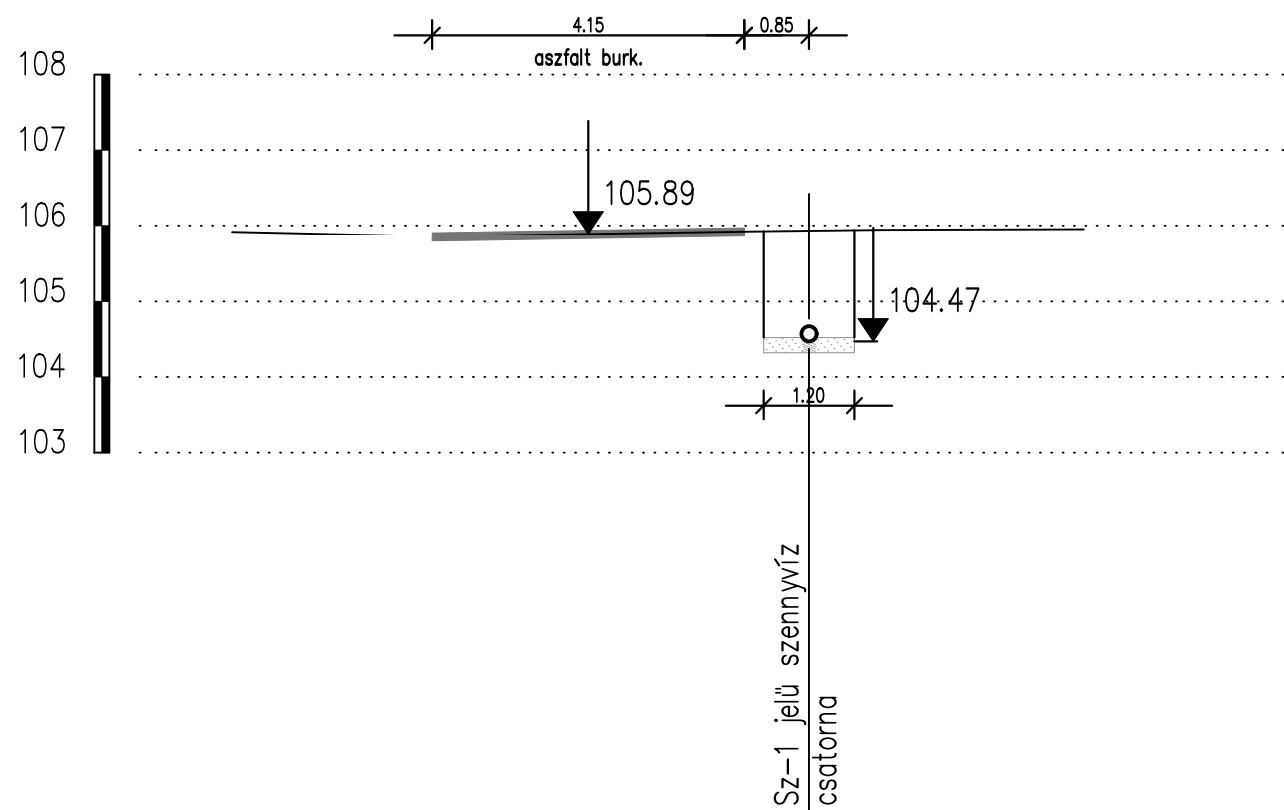


2. keresztszelvény

Beszédes József stny (3778/4 hrsz)

0+043,5

M_h=1:100 M_v=1:100

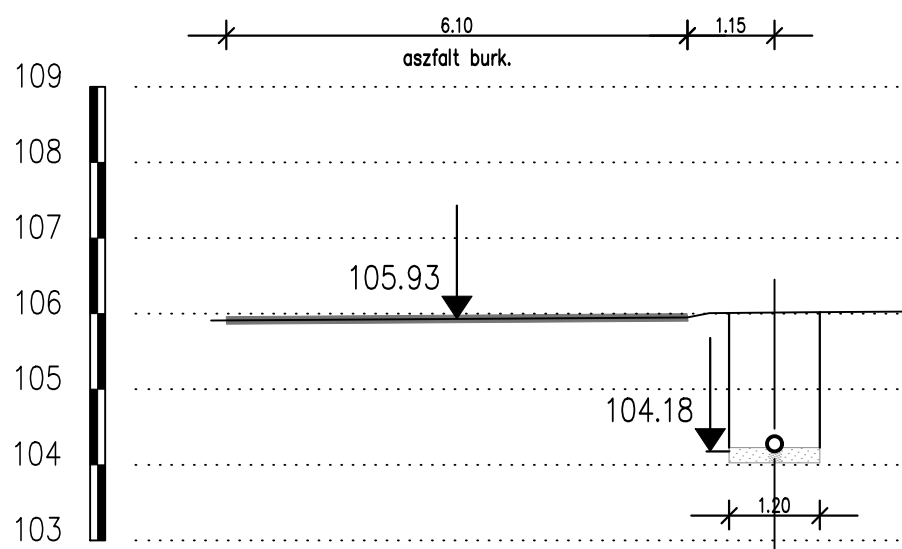


5. keresztszelvény

3778/10

0+021,1

M_h=1:100 M_v=1:100

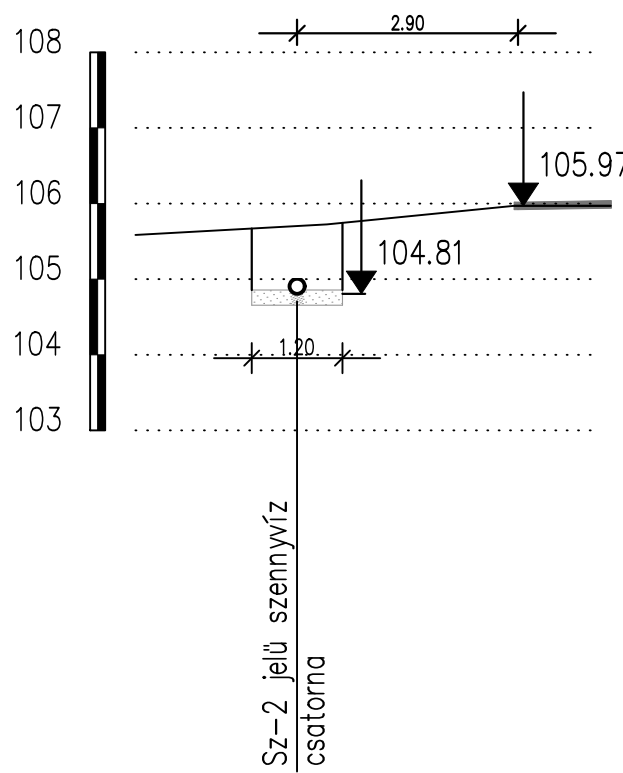


3. keresztszelvény

Beszédes József stny (3778/8 hrsz)

0+069,7

M_h=1:100 M_v=1:100

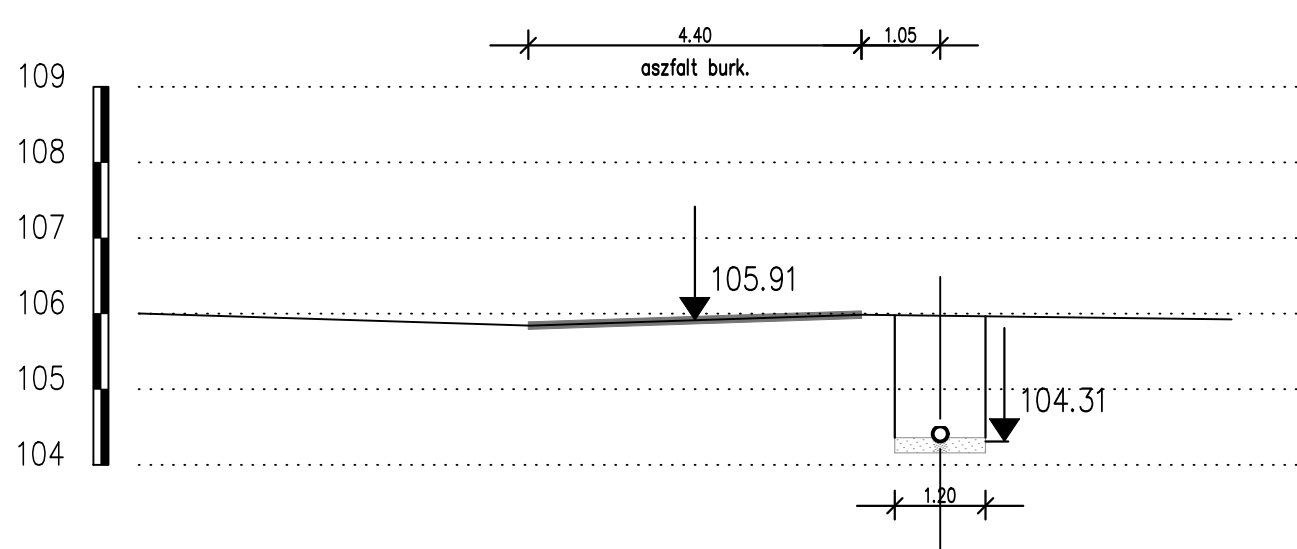

MEGJEGYZÉS:

- A megadott magasságok a Balti Alapszintre vonatkoznak.
- A terven feltüntetett közművek valós helyzetét a kivitelezési munka előtt szakfelügyelet alapján kutatógödörös feltárással meg kell határozni!

PELSO GRANT Pelso Grant Kft. 8600 SIÓFOK, KRISTÁLY U. 25 20/484-4354 PELSOGRANT@GMAIL.COM PELSO-GRANT.WEBNODE.HU		Dátum:
		2024. május
		Tervszám:
		405/2024
Tervező:	Pécseli Péter, építőmérnök VZ-TEL/14-0572	Rajz száma:
Megbízó:	Siófok Város Önkormányzata (8600 Siófok, Fő tér 1.)	
Terv címe:	Siófok, Darnay tér, (3778/117 hrsz) nyilvános illemhely szennyvíz-elvezetése	Méretarány:
Rajz neve:	Keresztszelvények	
		M 1:100
		M 1:100