
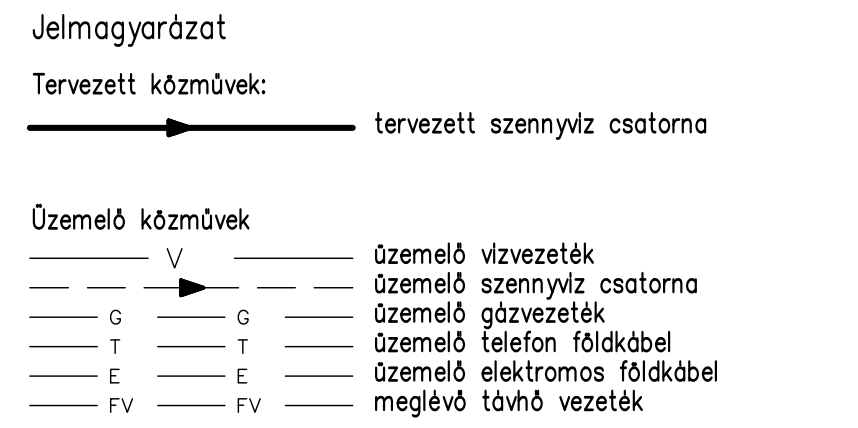
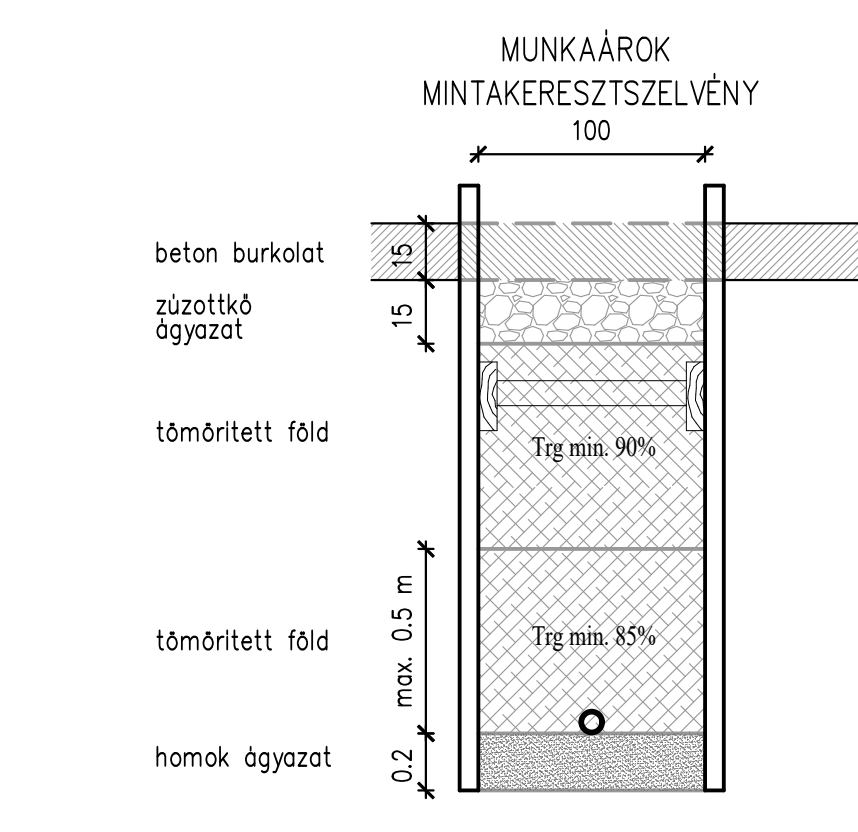


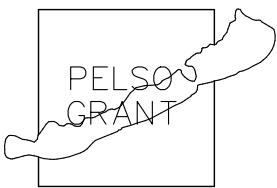

1. A megadott magasságok a Balti Alapszintre vonatkoznak.
2. A terven feltüntetett közművek valós helyzetét a kivitelezési munka előtt szakfelügyelet alapján kutatógödrös feltárással meg kell határozni!

 Pelso Grant Kft. 8600 SIÓFOK, KRISTÁLYU. 25 20 / 484 - 4354 PELSOGRANT@GMAIL.COM PELSO - GRANT.WEBNODE.HU	Dátum: 2024. május
	Tervszám: 405/2024
Tervező: Pécseli Péter, építőmérnök VZ-TEL/14-0572	Rajz száma: 6.
Megbízó: Siófok Város Önkormányzata (8600 Siófok, Fő tér 1.)	Méretarány: M 1:250
Terv címe: Siófok, Darnay tér, (3778/117 hrsz) nyilvános illemlhely szennyvíz-elvezetése	
Rajz neve: Közmű keresztezések terve	
A tervdokumentáció a Pelso Grant Kft szellemi terméke, ami az 1999. évi LXXVI. törvény alapján szerzői jogi védelem alatt áll!	