


Teleszkópos kialakítású tisztítónyílás
Sz-1 szennyvíz csatorna 4 jelű csomópont
0+086,5

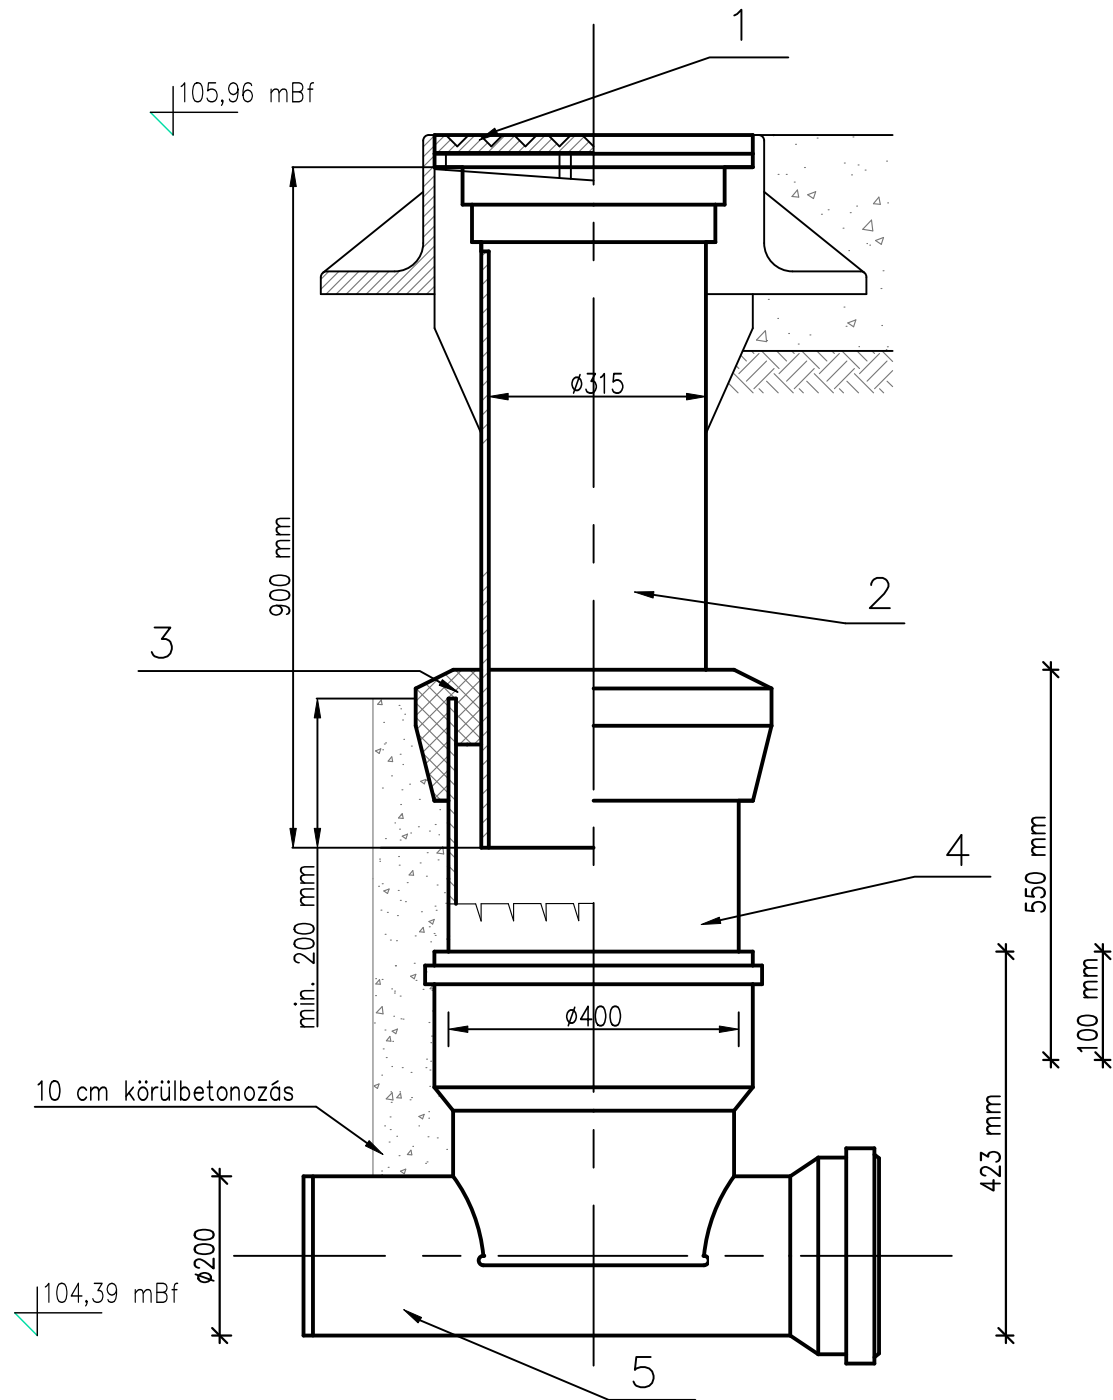

MEGJEGYZÉS:

A KG csövek, idomok, tisztítónyílások építéseinél az alkalmazástechnikai
kézikönyv előírásait maradéktalanul be kell tartani!

5	1	KGA-idom	400/200/200			
4	1	KGGL felszálló cső	ø 400			
3	1	Teleszkópos gumi tömítőelem	ø 315			
2	1	KG csatornacső	ø 315			
1	1	Aknafedlap és keret	40x40x3			öntöttvas
Tsz	Db	Megnevezés	Méret	Szabvány	Anyag	Megj.

PELSO GRANT Pelso Grant Kft. 8600 SIÓFOK, KRISTÁLY U. 25 20/484-4354 PELSOGRANT@GMAIL.COM PELSO-GRANT.WEBNODE.HU				Dátum: 2024. május
Tervező: Pécseli Péter, építőmérnök VZ-TEL/14-0572				Tervszám: 405/2024
Megbízó: Siófok Város Önkormányzata (8600 Siófok, Fő tér 1.)				Rajz száma: 8.
Terv címe: Siófok, Darnay tér, (3778/117 hrsz) nyilvános illemhely szennyvíz-elvezetése				Méretarány: M 1:10
Rajz neve: DN400 tisztítónyílás terve				

A tervdokumentáció a Pelso Grant Kft szellemi terméke, ami az 1999. évi LXXVI. törvény alapján szerzői jogi védelem alatt áll!