


Munkaszám: 54/2025

MÉRÉSI VÁZLAT

a 6747 helyrajzi számú földrészleten lévő épület(ek) felméréséről

Méretarány: 1:1700

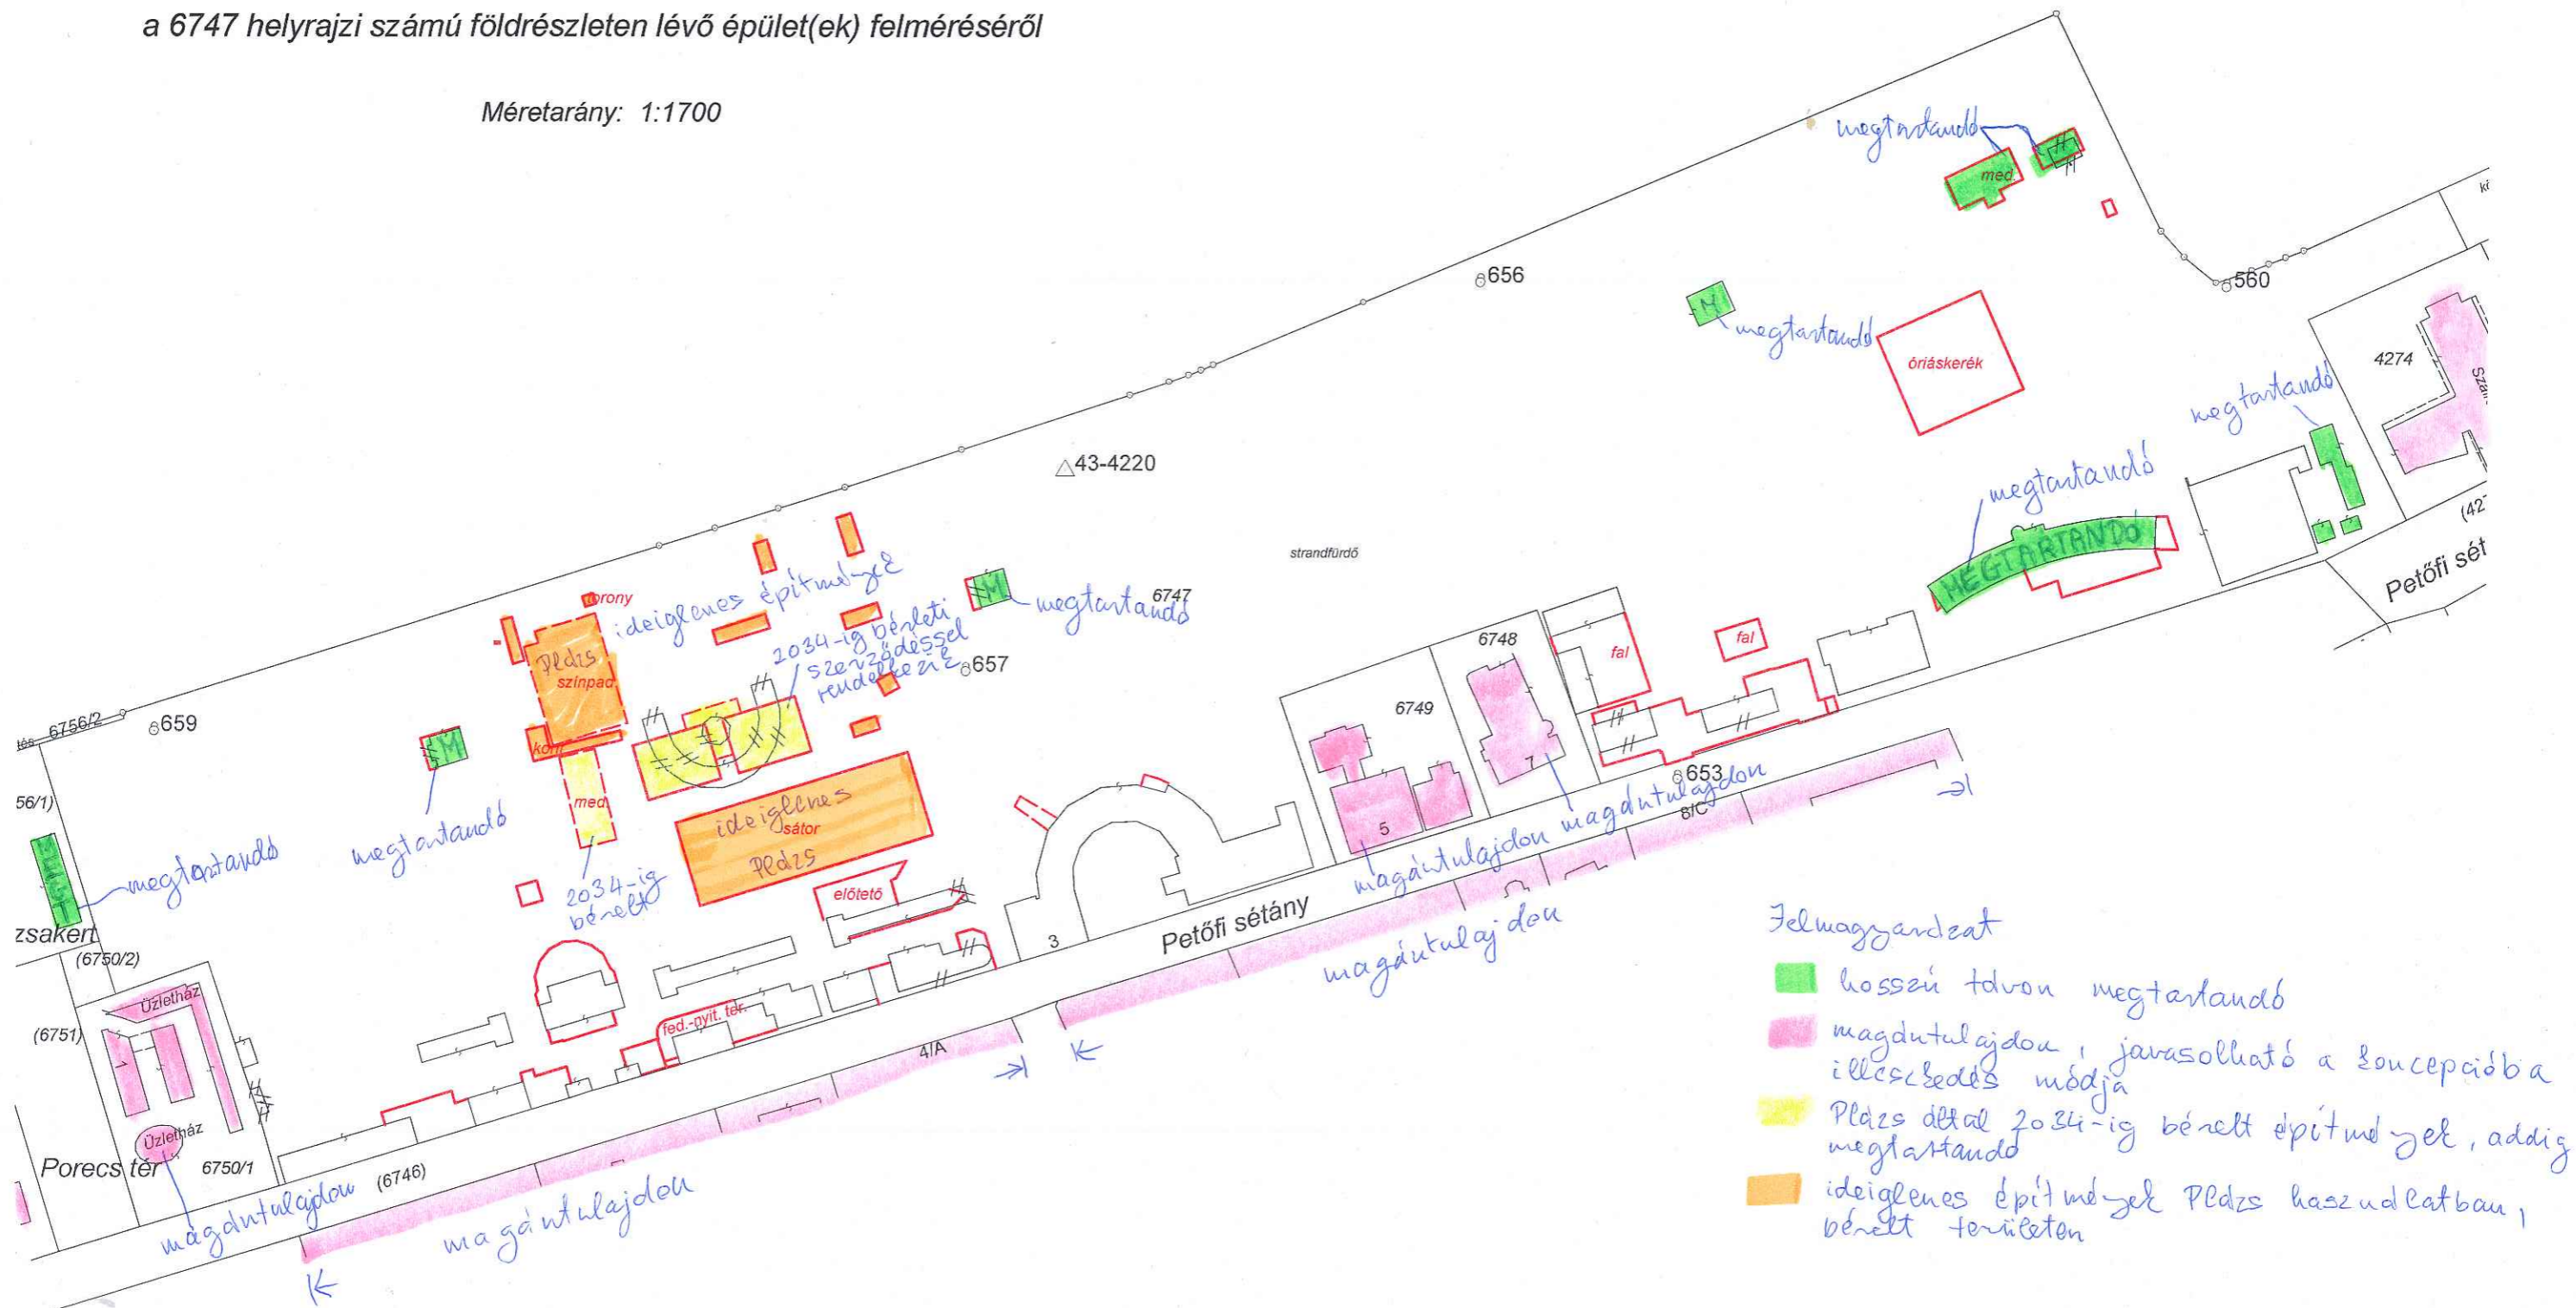

- Felmagyarázat**
- hosszú távon megtartandó
 - magántulajdon, javasolható a koncepcióba illeszkedés módja
 - Plázs által 2034-ig bérlettel építmények, addig megtartandó
 - ideiglenes építmények Plázs használatában, bérlet területen

Siófok, 2025. február 26., szerda

Készítő: **Márton Lajos**
 Földmérő ig. száma: 10174 / 2020

Minőséget tanúsító: **Forgó Zoltán**
 Ing. rend. min. száma: 2286 / 2016
 Kamarai terv. jog. szám: GD-T / 03-01043