

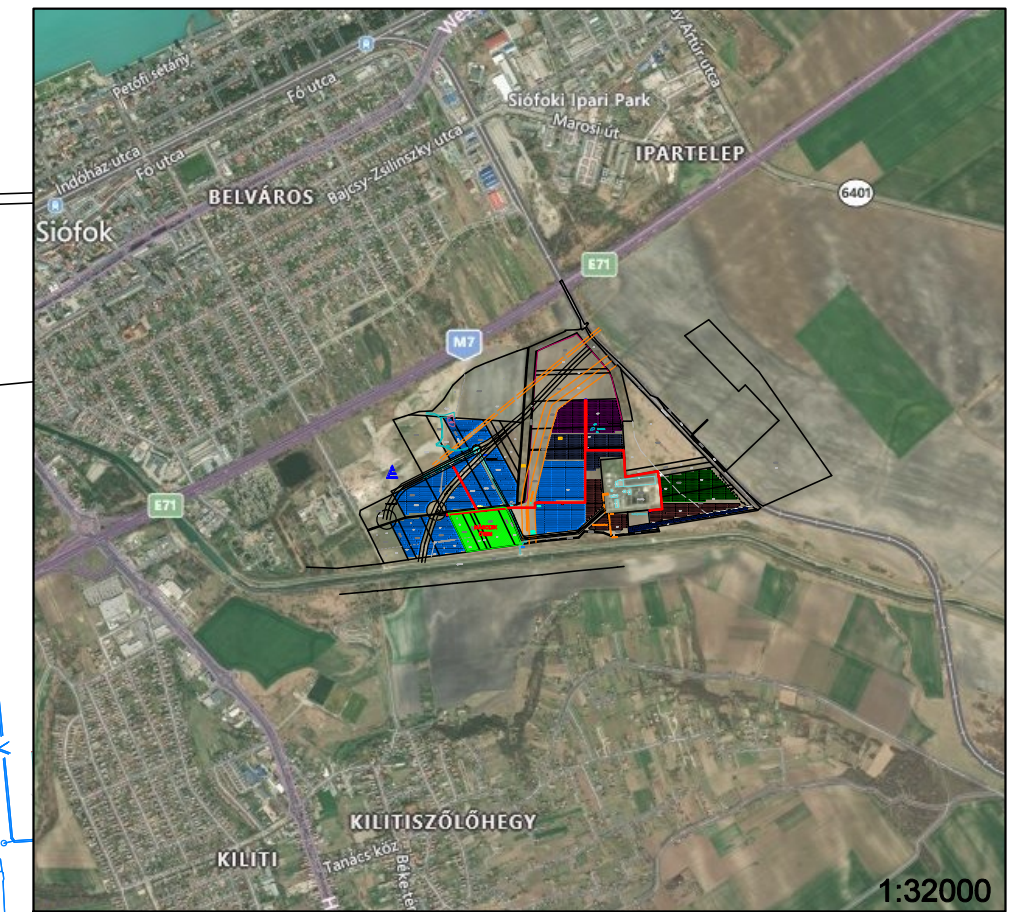
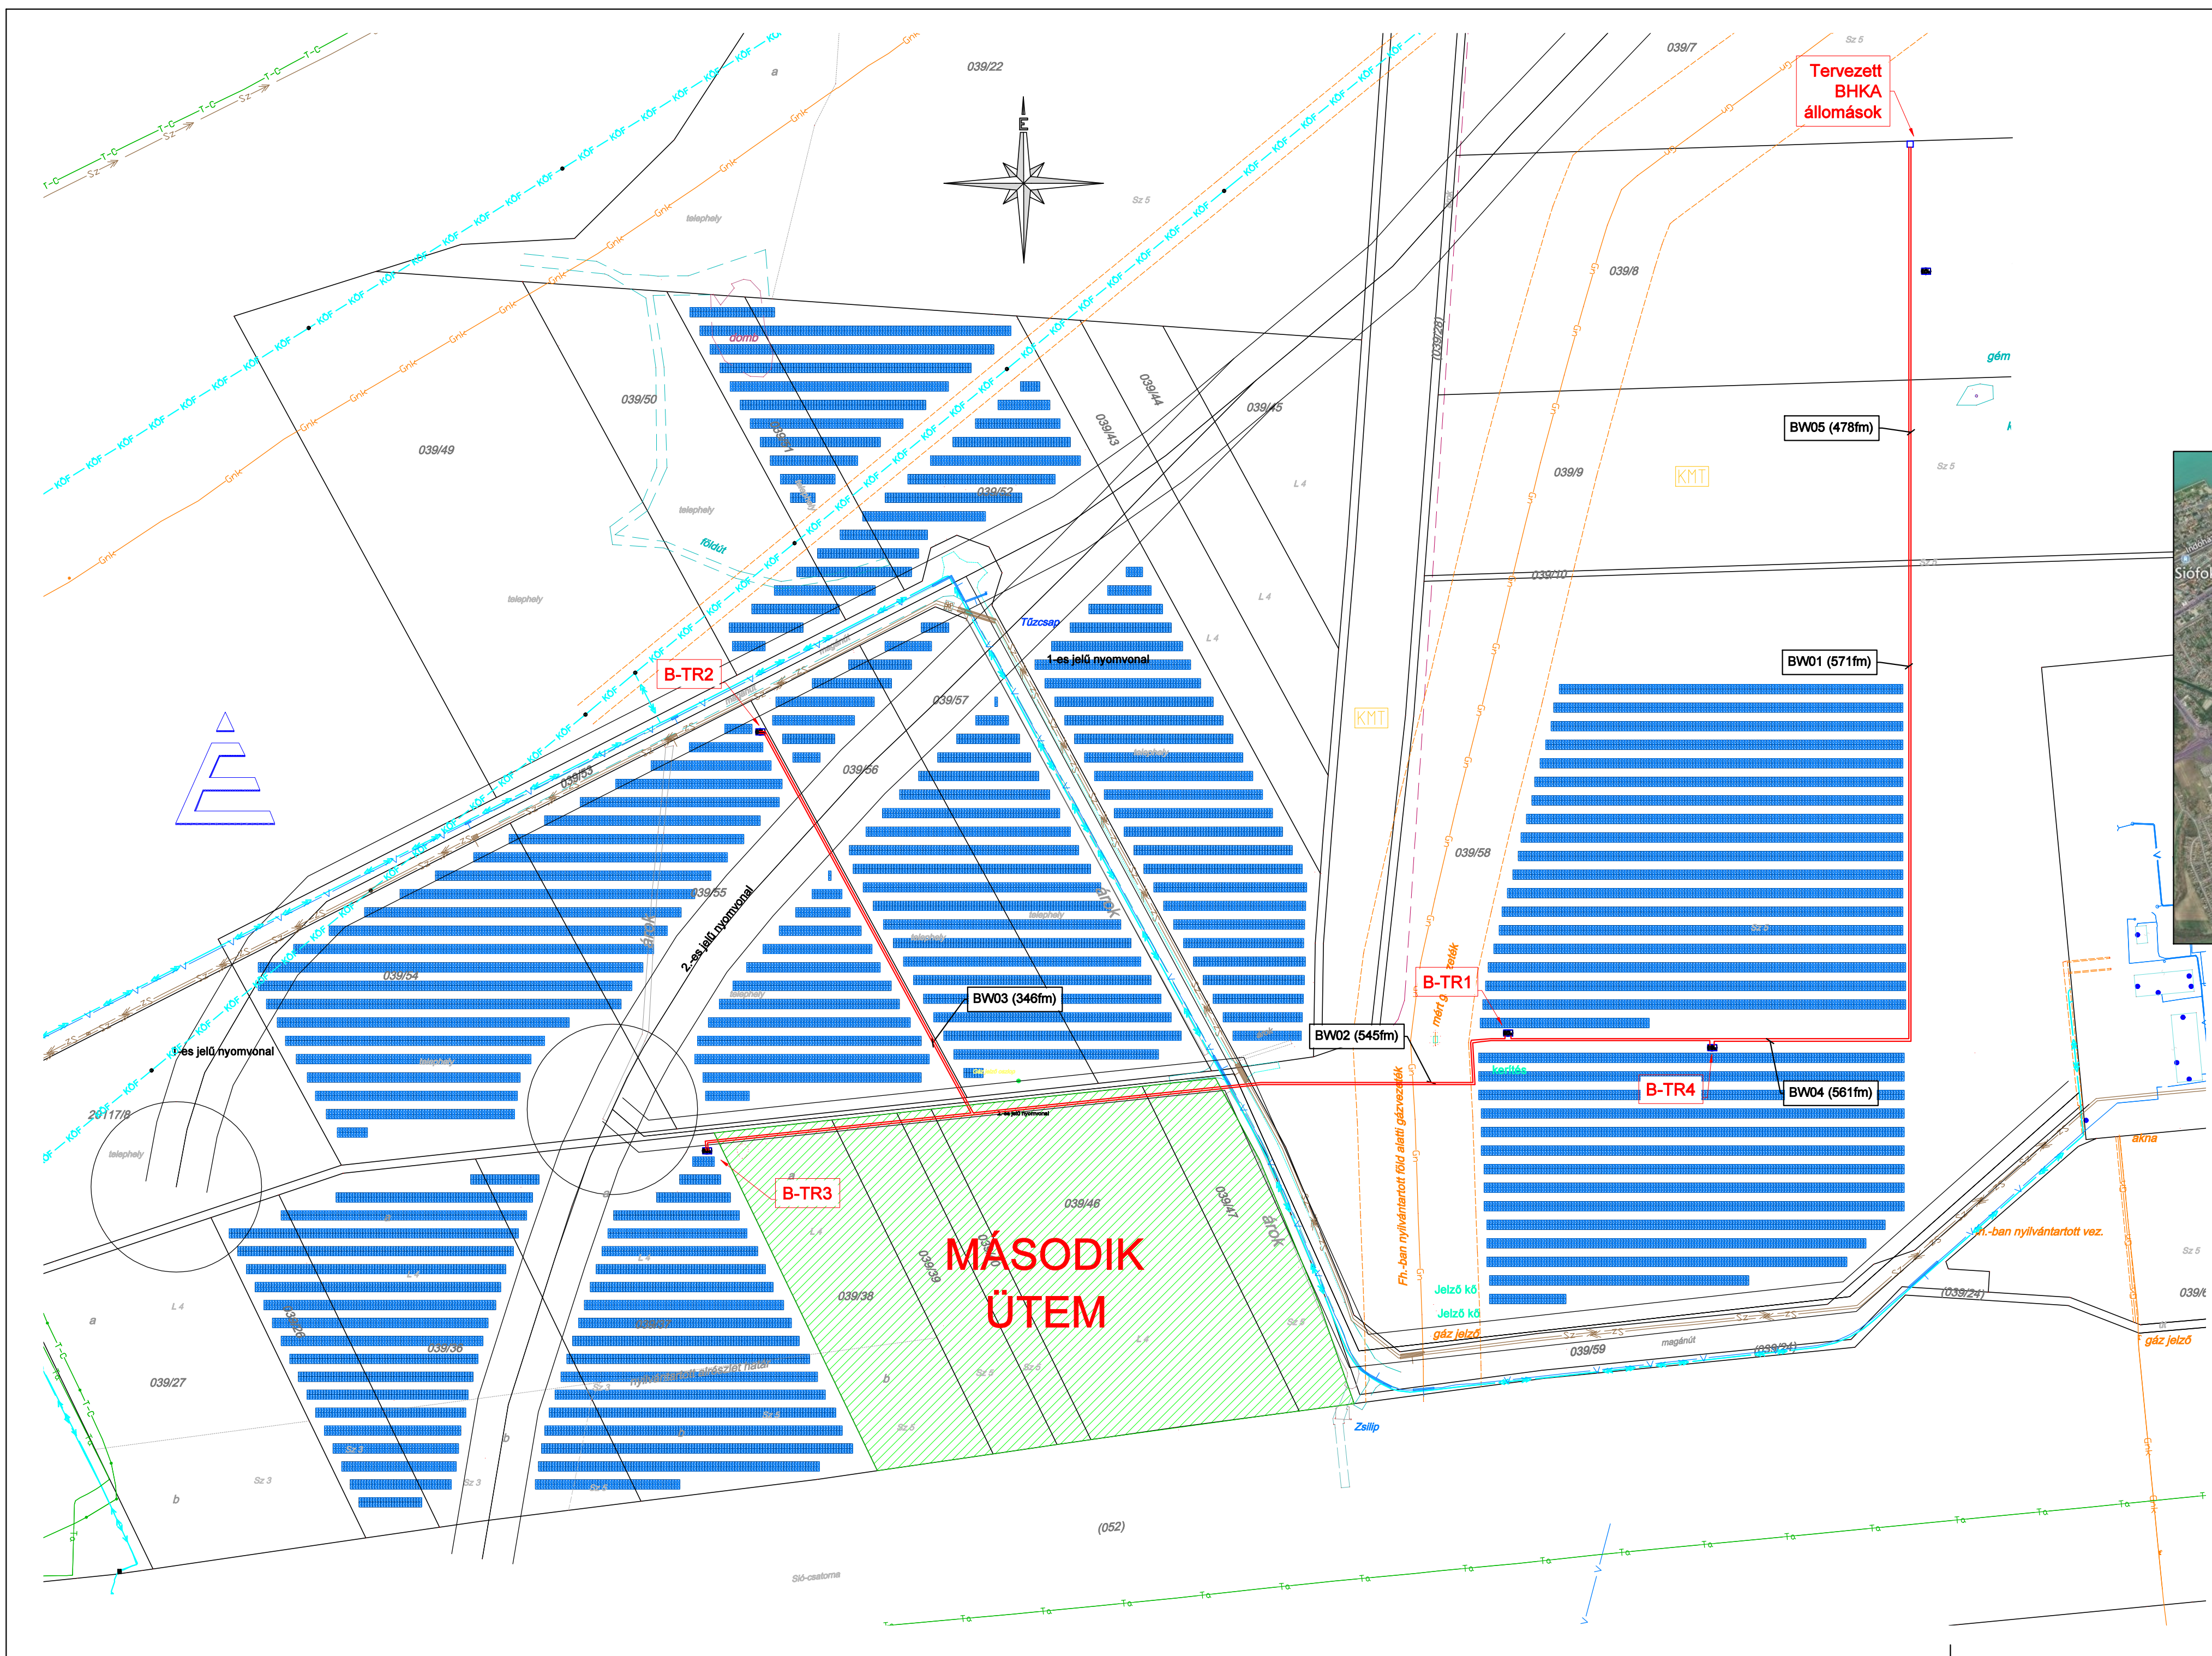


2.				Építelő / Beruházó: Bellavölgyi Solarfarm Kft. és Teslasugar Solarfarm Kft.	Projekt: Siófok, napelemes erőmű	POLAR-STUDIO 2 Kft. 6000 Kecskeméti, Csongrádi u. 56. Tel./fax: +36-76/415-418 E-mail: polar2@polar2.hu http://www.polar2.hu	MÉRÉSEK 150 9000 Regisztrációs szám: 01-18424/13-08979	MÉRÉSTÁNY: 1:2000 BERTA: -	
1.	Munkaközi	2022.06.							
Sorszám:	Tervtípus:	Dátum:	Alkírás:	Megrendelő / Megbízó: Bellavölgyi Solarfarm Kft. és Teslasugar Solarfarm Kft.	Tervező: Lévai Gábor 03-0217; V. Vn. EH-HÓ, EN-ME, EN-VI	Vezető tervező: Lévai Gábor 03-0217 V. Vn. EH-HÓ, EN-ME, EN-VI	Szerkesztő: Lévai Gábor Rajzoló: Nagy Krisztián	Munkaszám: T3358 Rajzsorszám: T3358-0	Rajz megnevezése: Bellavölgyi és Teslasugar erőművek Helyszínrajz
File:	Siófok_V09.dwg			Nyomtatva: 2023-02-22					

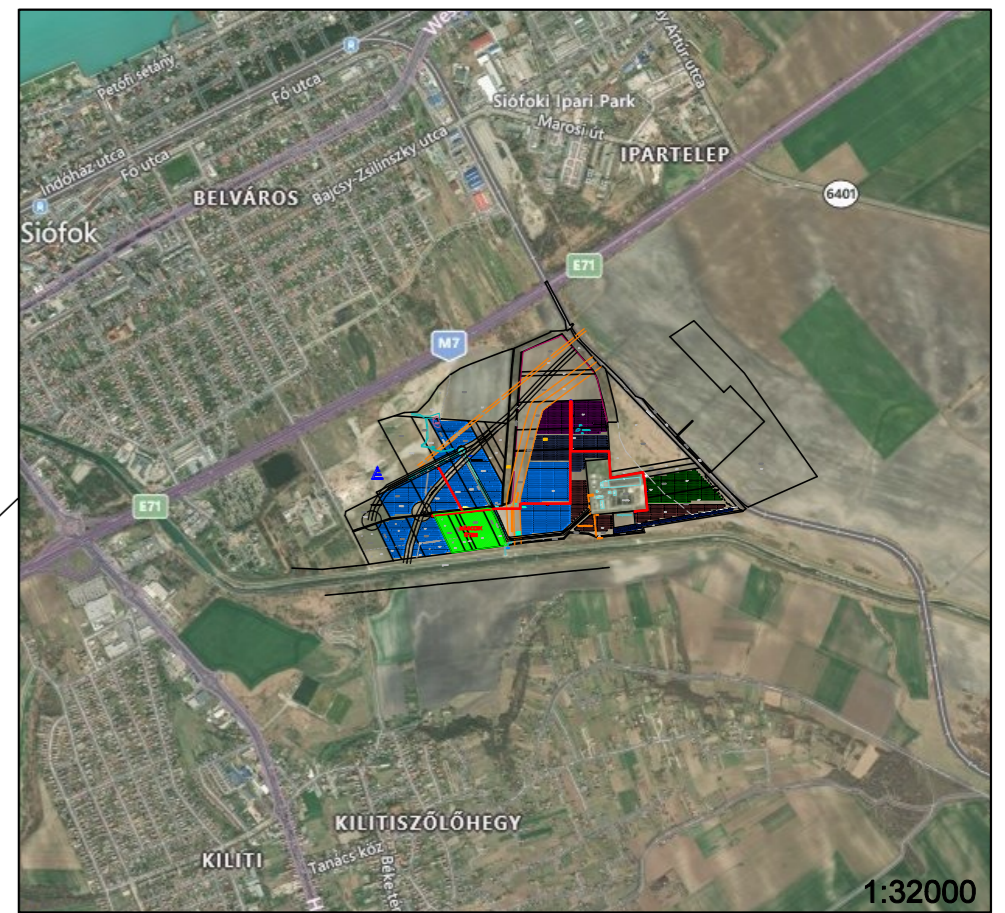

2.				
1.	Munkaközi			2022.06.
Sorszám:	Tervtípus:	Megjegyzés:	Alírást:	Dátum:
PST:			BERTA:	
File:	Siófok_V09.dwg			Nyomatva: 2023-02-22
	POLAR-STUDIÓ 2 Kft. 6000 Kecskemét, Csongrádi u. 56. Tel./fax: +36-76/415-416 E-mail: polar2@polar2.hu http://www.polar2.hu			 <small>MSZ EN ISO 9001:2015 szabvány szerinti tanúsított szervezet</small> <small>Regisztrációs szám: 01-14924/13-06579</small>
Építető / Beruházó:	Bellavölgyi Solarfarm Kft. és Teslasugar Solarfarm Kft.			
Megrendelő / Megbízó:	Bellavölgyi Solarfarm Kft. és Teslasugar Solarfarm Kft.			
Projekt:	Siófok, napelemes erőmű			
Tervező:	Vezető tervező:	Szerkesztő:	Munkaszám:	
Lévai Gábor 03-0217; V, Vn, EH-HÓ, EN-ME, EN-VI	Lévai Gábor 03-0217 V, Vn, EH-HÓ, EN-ME, EN-VI	Lévai Gábor Rajzoló: Nagy Krisztián	T3358	
Rajz megnevezése:	Bellavölgyi erőmű Helyszínrajz			Méretarány: 1:2000

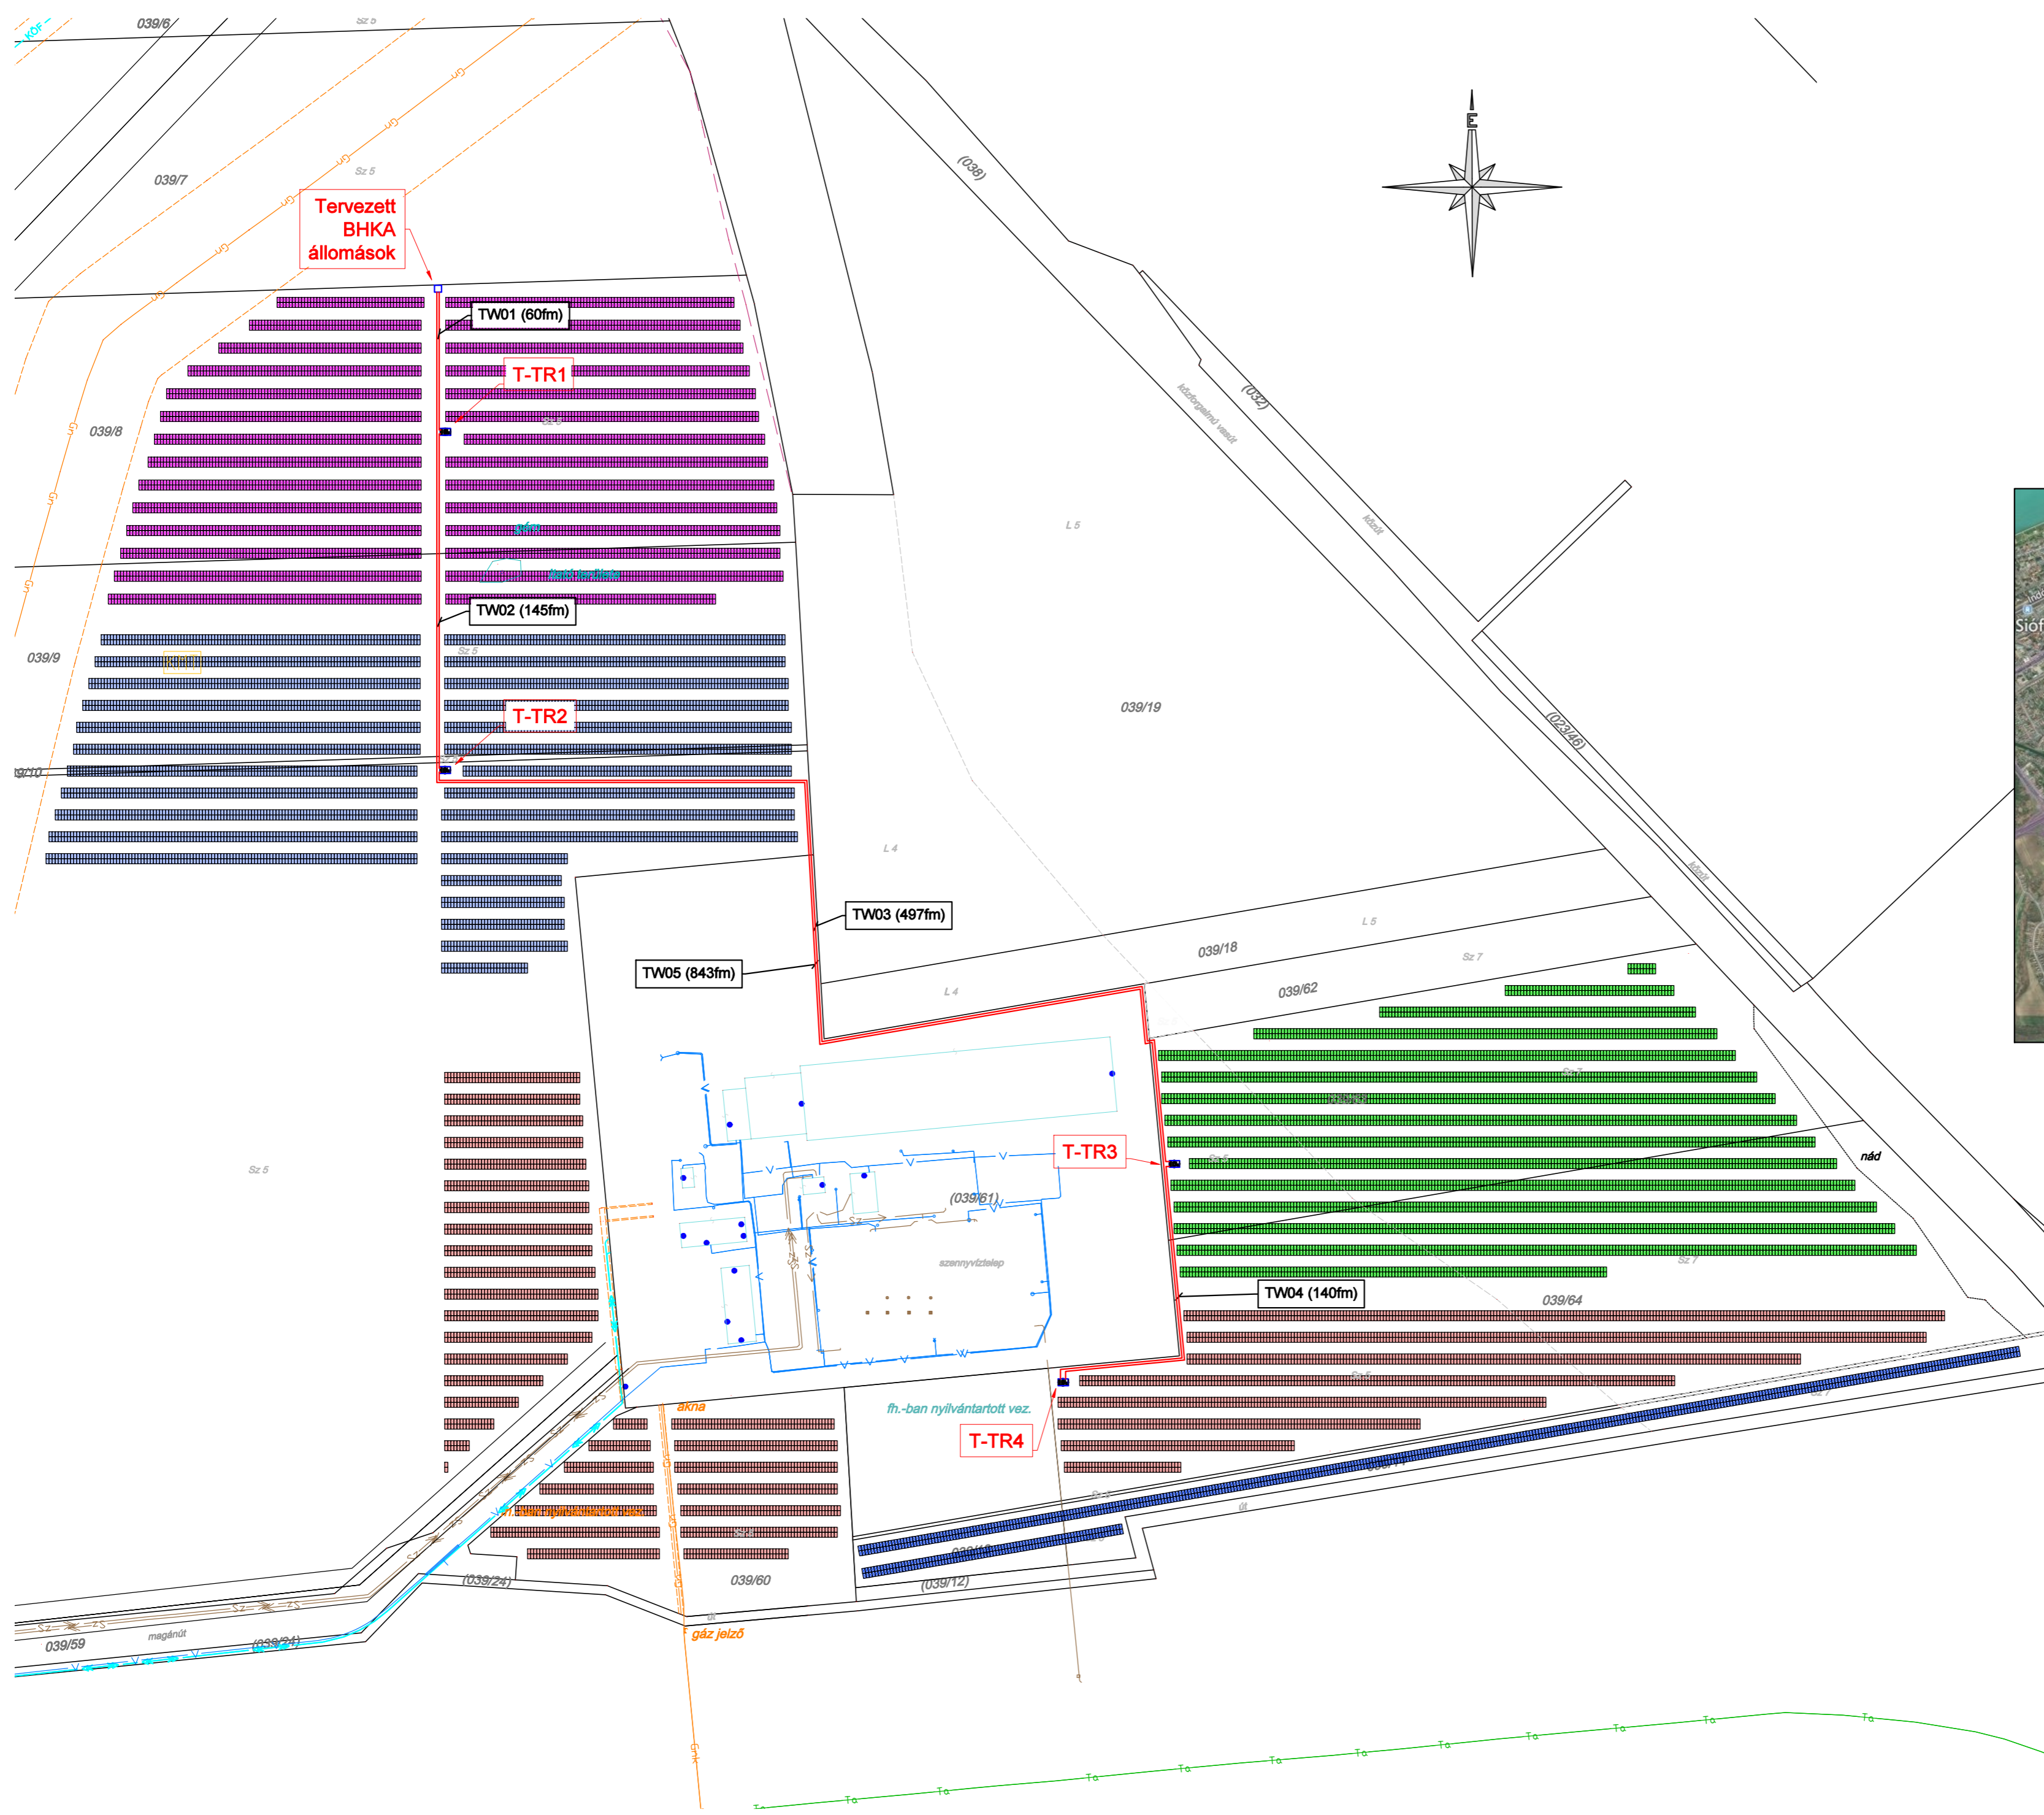

2.				
1.	Munkaközi	-		2022.06.
Sorszám:	Tervtípus:	Megjegyzés:	Alíírás:	Dátum:
PST:			BERTA:	
File:	Siófok_V08.dwg			Nyomtatva: 2023-02-22
	POLAR-STUDIO 2 Kft. 6000 Kecskemét, Csongrádi u. 56. Tel./fax: +36-76/415-416 E-mail: polar2@polar2.hu http://www.polar2.hu			 MSZ EN ISO 9001:2015 szabvány szerinti tanúsított szervezet Regisztrációs szám: 01-14924/13-06570
	Építető / Beruházó:			
Bellavölgyi Solarfarm Kft. és Teslasugar Solarfarm Kft.				
Megrendelő / Megbízó:				
Bellavölgyi Solarfarm Kft. és Teslasugar Solarfarm Kft.				
Projekt:				
Siófok, napelemes erőmű				
Tervező:	Vezető tervező:	Szerkesztő:	Munkaszám:	
Lévai Gábor 03-0217; V, Vn, EH-HÓ, EN-ME, EN-VI	Lévai Gábor 03-0217 V, Vn, EH-HÓ, EN-ME, EN-VI	Lévai Gábor Rajzoló: Nagy Krisztián	T3358	
Rajz megnevezése:			Rajzszám:	Méretarány:
Teslasugar erőmű Helyszínrajz			T3358-HSZR	1:2000