


- Jelmagyarázat:
- Kiemelt szegély
 - Kerít szegély
 - Süllyesztett szegély
 - K szegély
 - Aszfalt burkolat
 - Térkö járda burkolat
 - Térkö parkoló burkolat
 - Tervezett esés
 - Tervezett víznyelő
 - Lekereklítő ív sugara
- 2,30 %
R12

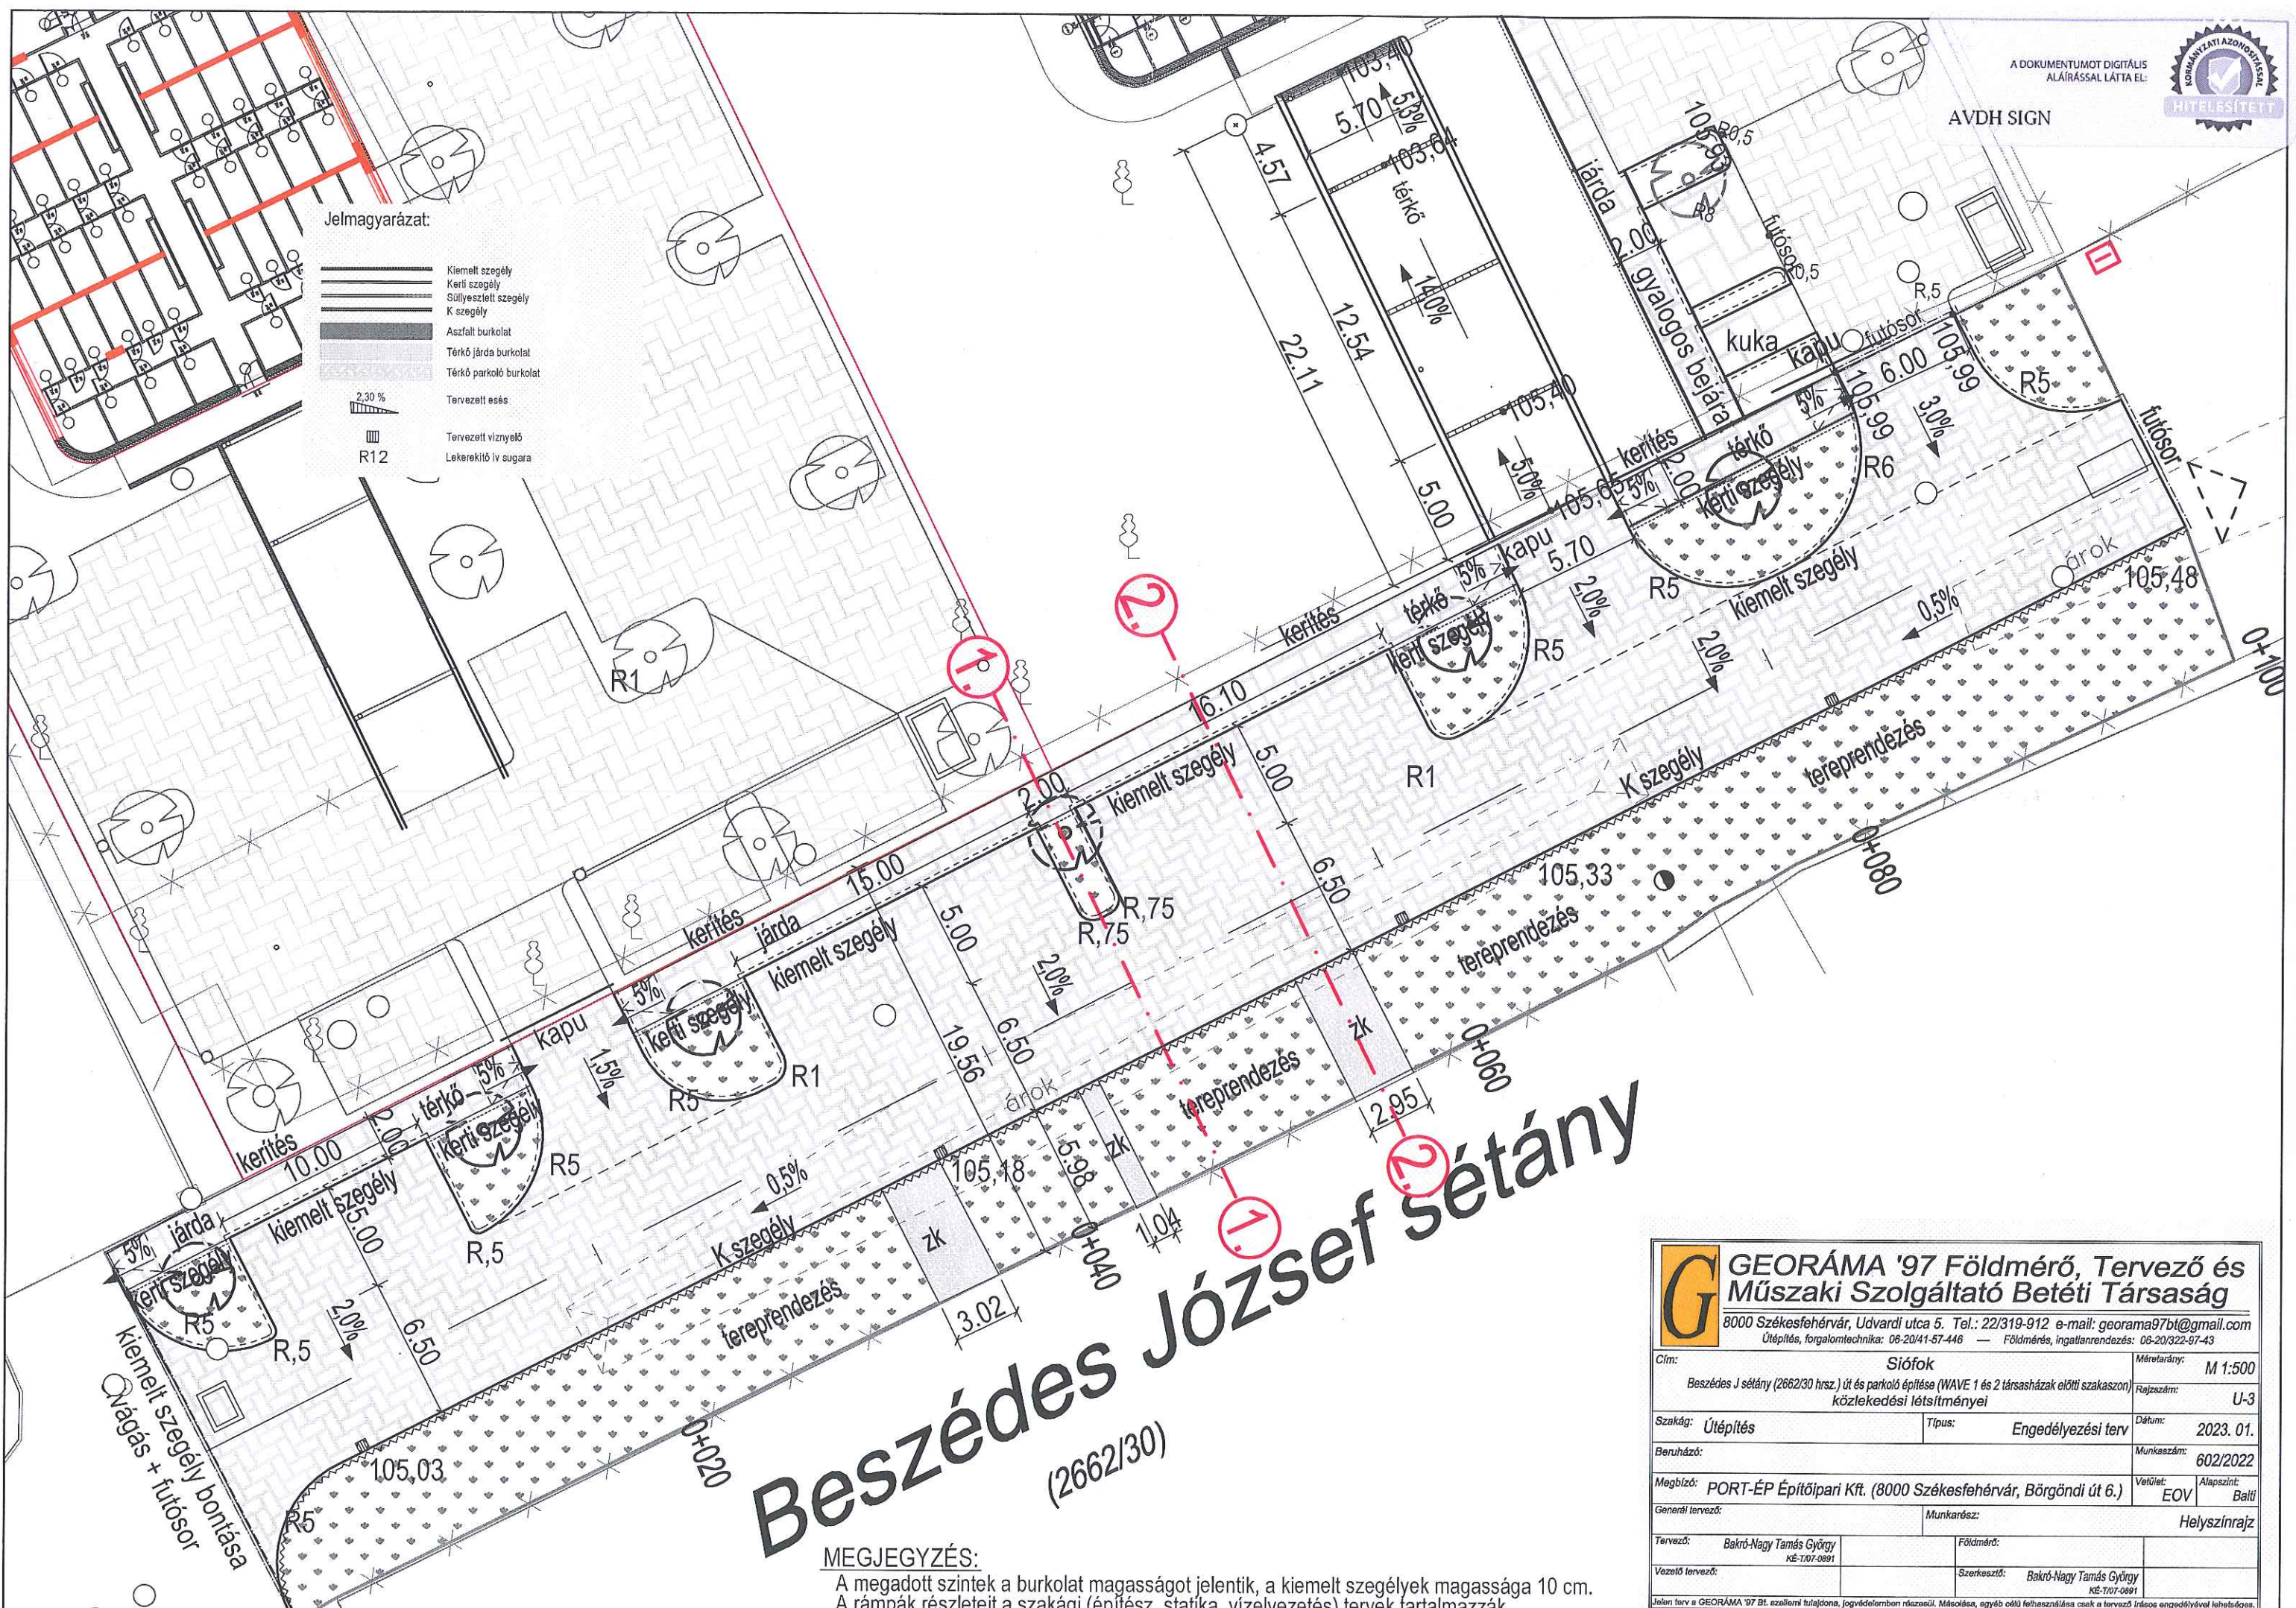

Beszédes József sétány

(2662/30)

MEGJEGYZÉS:

A megadott szintek a burkolat magasságát jelentik, a kiemelt szegélyek magassága 10 cm. A rámpák részleteit a szakági (építész, statika, vízvezetés) tervek tartalmazzák.

GEORÁMA '97 Földmérő, Tervező és Műszaki Szolgáltató Betéti Társaság		8000 Székesfehérvár, Udvardi utca 5. Tel.: 22/319-912 e-mail: georama97bt@gmail.com	
Útépítés, forgalomtechnika: 06-20/41-57-446		Földmérés, ingatlanrendezés: 06-20/322-97-43	
Cím:	Siófok	Méretarány:	M 1:500
Beszédes J sétány (2662/30 hrsz.) út és parkoló építése (WAVE 1 és 2 társasházak előtti szakaszon)		Rajzszám:	U-3
közlekedési létsítményei		Dátum:	2023. 01.
Szakág:	Útépítés	Típus:	Engedélyezési terv
Beruházó:		Munkaszám:	602/2022
Megbízó:	PORT-ÉP Építőipari Kft. (8000 Székesfehérvár, Börgöndi út 6.)	Vetőlet:	EOV
Generál tervező:		Alapszint:	Balti
		Munkarész:	Helyszínrajz
Tervező:	Bakró-Nagy Tamás György KE-1707-0891	Földmérő:	
Vezető tervező:		Szerkesztő:	Bakró-Nagy Tamás György KE-1707-0891
<small>Jelen terv a GEORÁMA '97 Bt. szellemi tulajdona, jogvédelemben részesül. Másolása, egyéb célú felhasználása csak a tervező írásos engedélyével lehetséges.</small>			