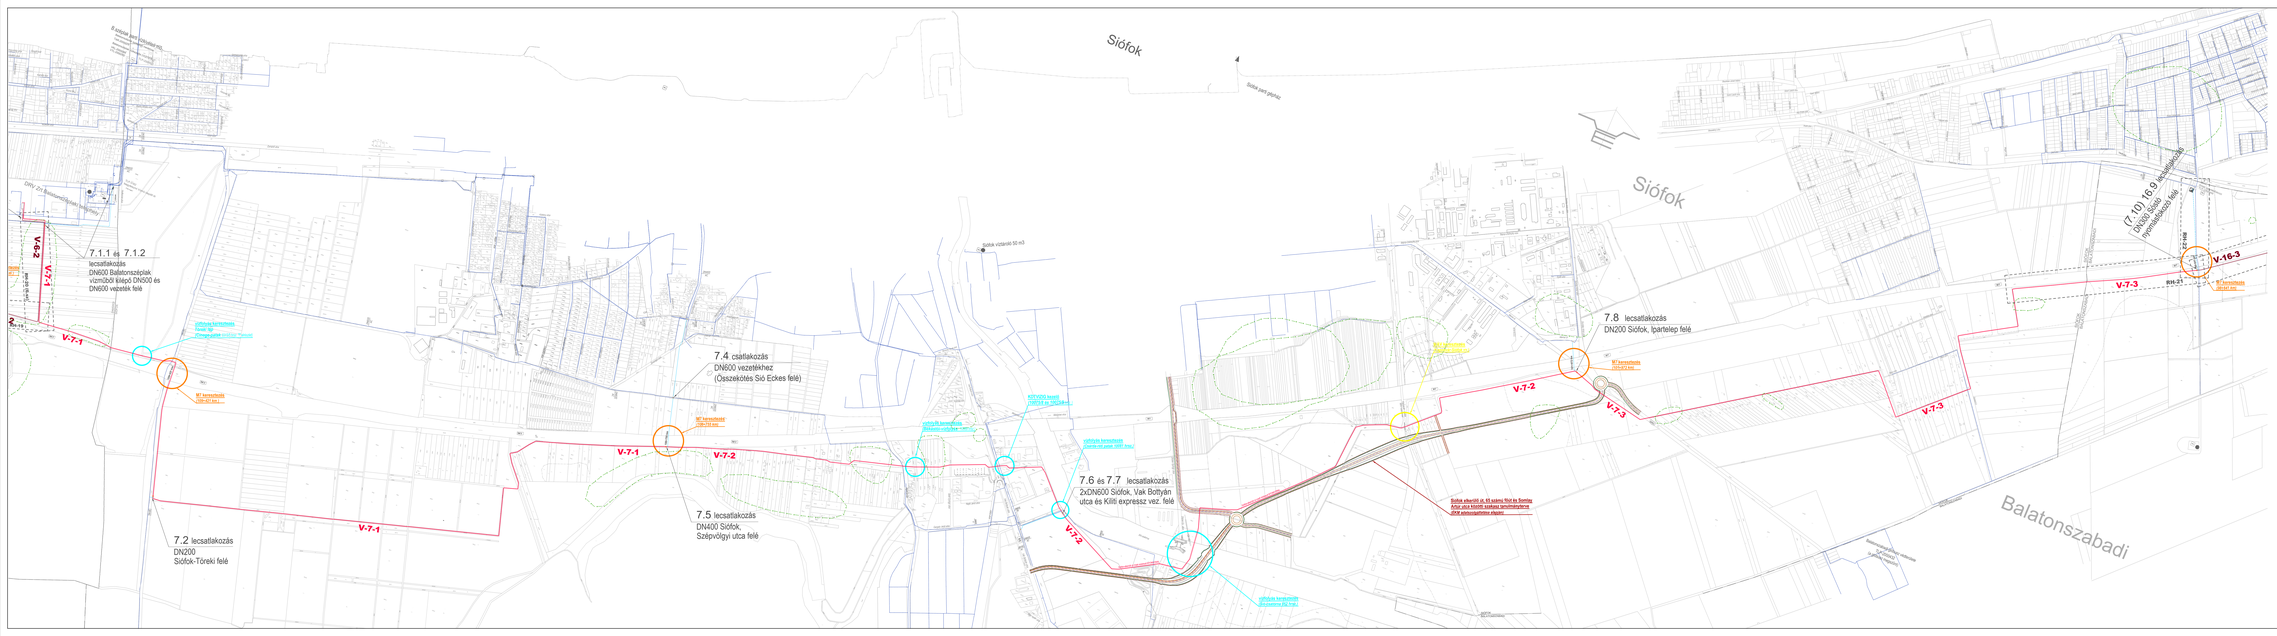
Siófok
Siófok
Balatonszabadi
7.1.1 és 7.1.2
lecsatlakozás
DN600 Balatonszéplak vízműből kilépő DN500 és DN600 vezeték felé
V-6-2
V-7-1
V-7-1
V-7-1
V-7-2
V-7-2
V-7-3
V-7-3
V-7-3
V-16-3
7.2 lecsatlakozás
DN200
Siófok-Töreki felé
7.4 csatlakozás
DN600 vezetékhez
(Összekötés Sió Eckes felé)
7.5 lecsatlakozás
DN400 Siófok,
Szépvölgyi utca felé
7.6 és 7.7 lecsatlakozás
2xDN600 Siófok, Vak Bottyán
utca és Kiliti expressz vez. felé
7.8 lecsatlakozás
DN200 Siófok, Ipartelep felé
(7.10) 16.9 lecsatlakozás
Diósjó-Sóstó
nyomásfokozó felé
Siófok vízterző 50 m3
Siófok szennyvíztisztító telep
Siófok szennyvíztisztító telep
Siófok szennyvíztisztító telep