
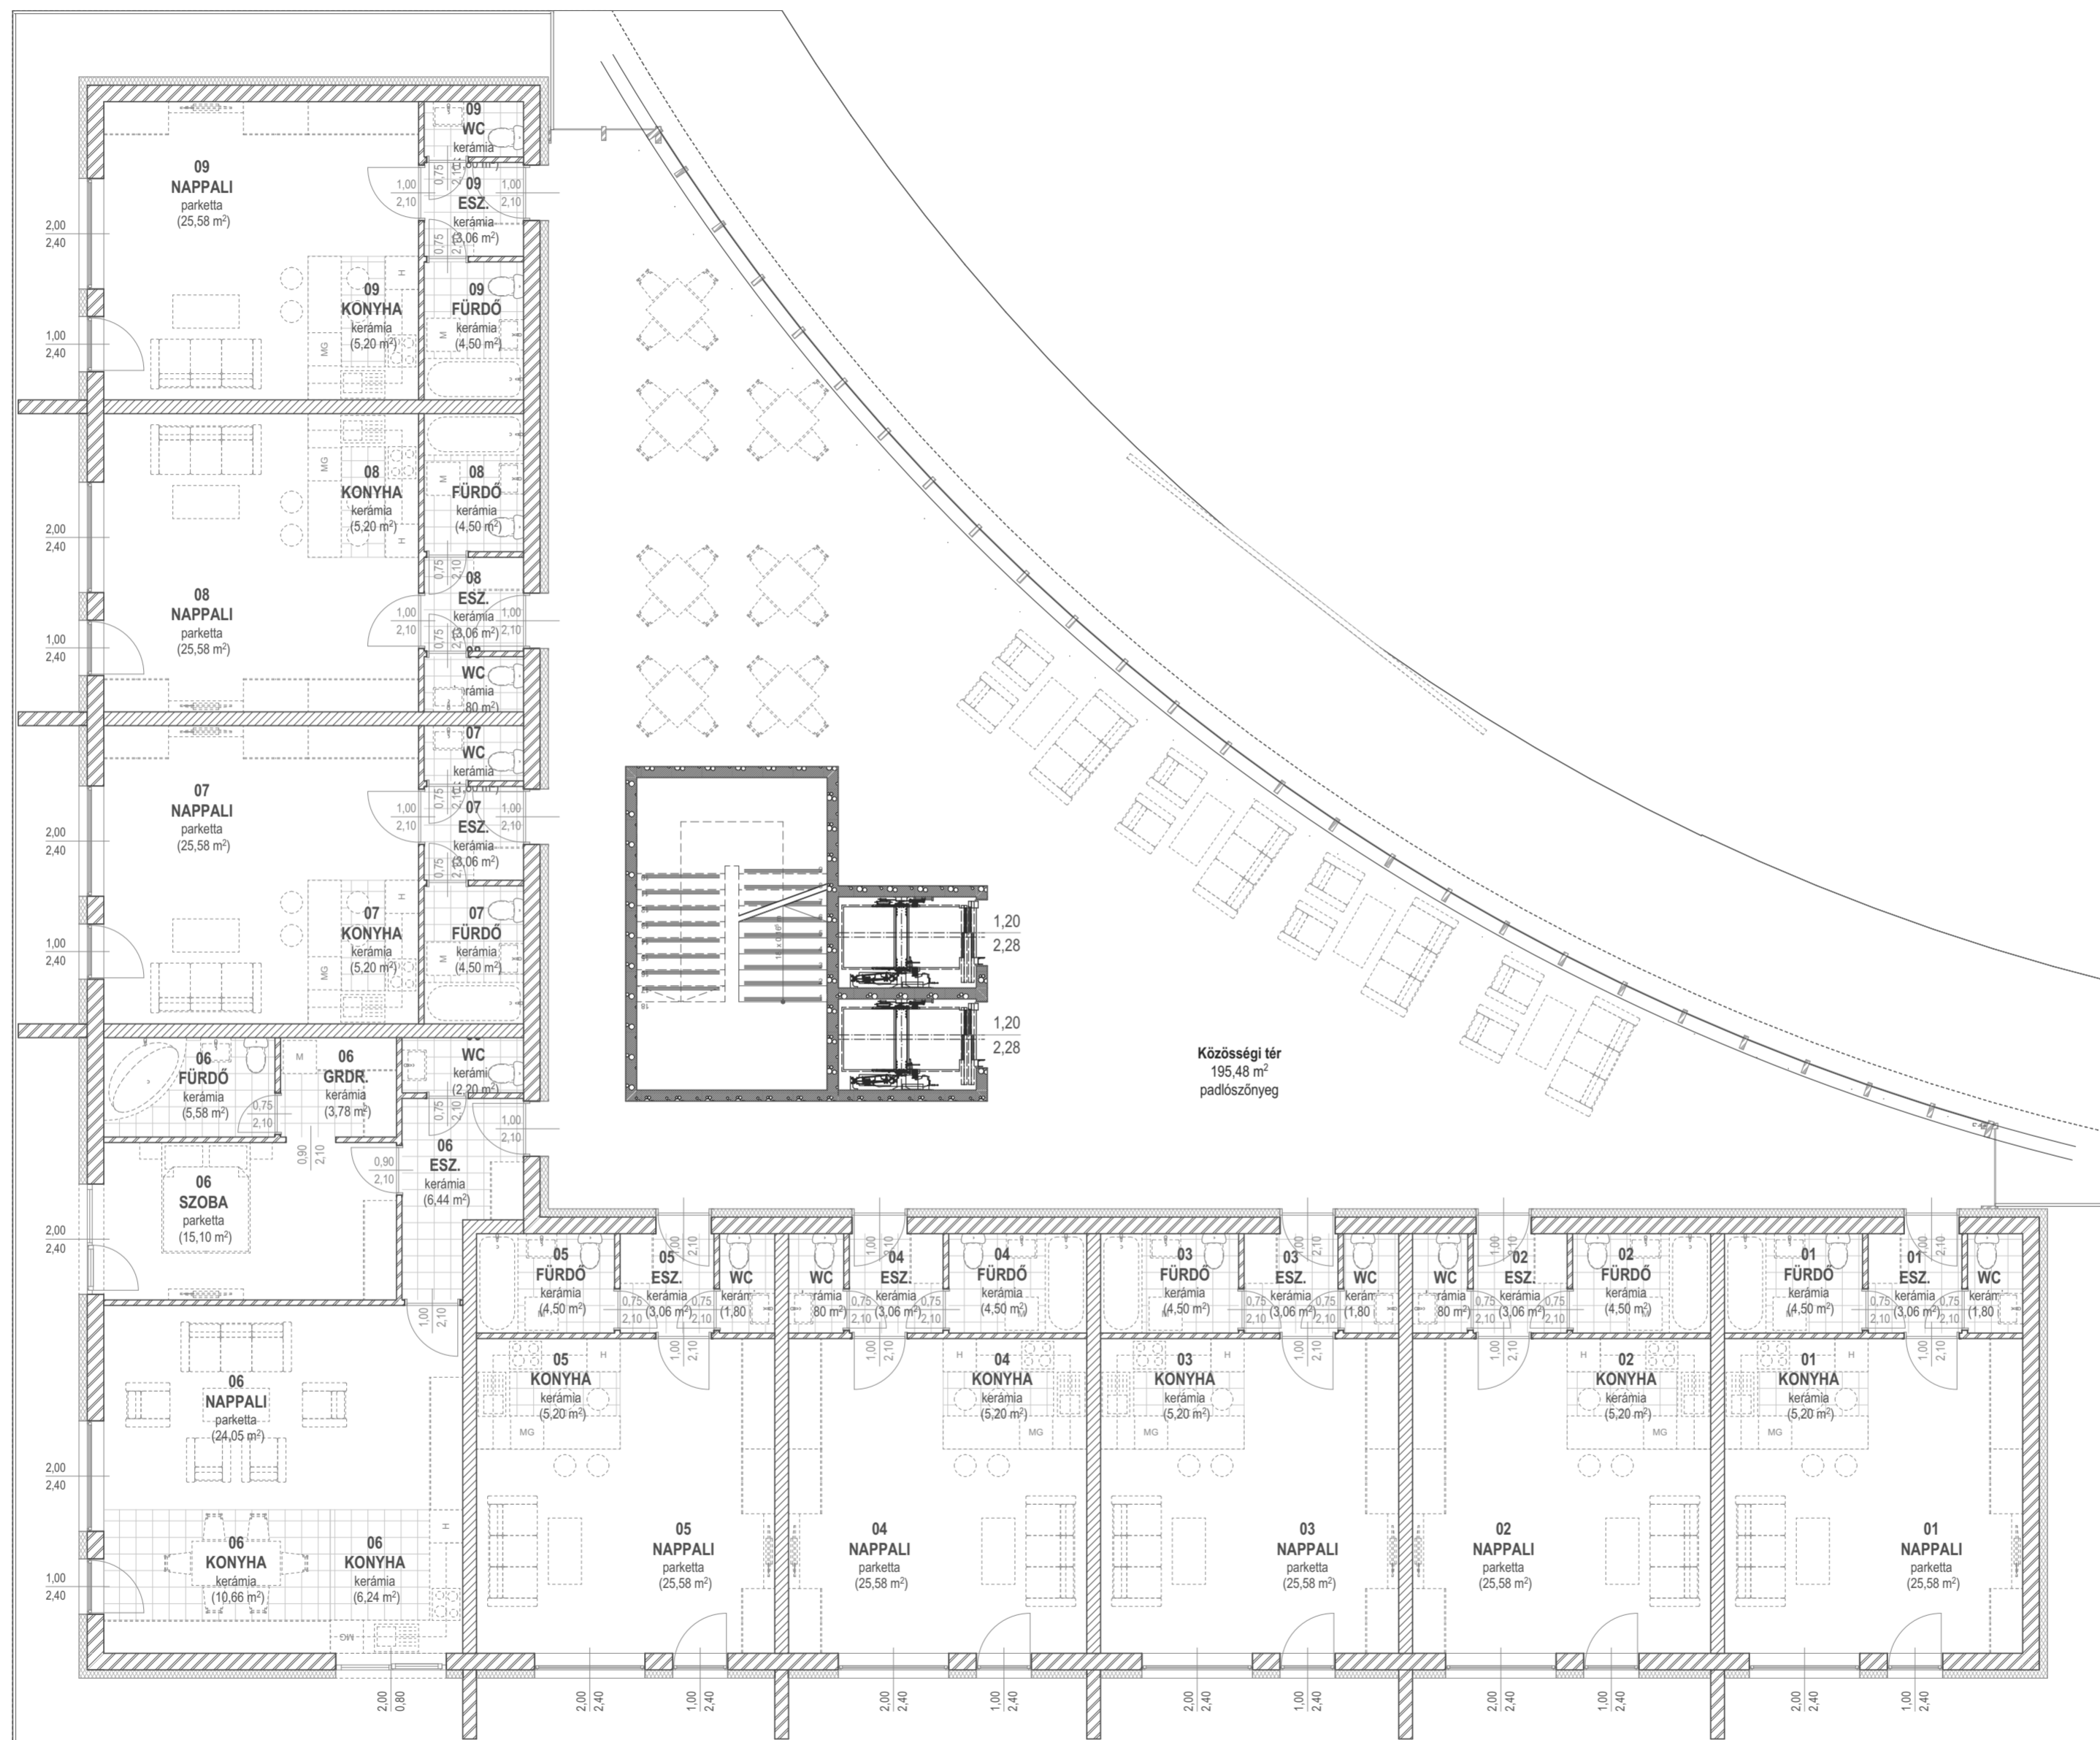


±0,00 =
Ezek a rajzok és információk nem másolhatók le,
vagy nem használhatók fel más célra, csakis a
S.C. DKK ARCHITECTURE SOLUTIONS S.R.L. hozzájárulásával!

LAGÚNA APARTMAN HOTEL	
helyszín:	Siófok, Vitorlás u 2
befeljesztő:	TCT Garage Hargita
építész:	Darvas Kázmér Koppány

project nr:	01/2022	plánja:
tervrájlja:	VT	A01
hípték:	1:100	
dátum:	2023. 08. 04.	
fejezet:	ÉPÍTÉSZET	
rajz:	FÖLDSZINTI ALAPRAJZ	

	DKK ARCHITECTURE SOLUTIONS S.R.L.
	România, M-Ciuc, Str. Patinoanului 8/A/18. C.U.J.:4582/286; J19/151/2022 +40 712 275 710 arch.darvas.kazmer@gmail.com

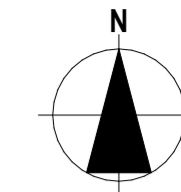

±0,00 =

Ezek a rajzok és információk nem másolhatók le, vagy nem használhatók fel más célra, csakis a S.C. DKK ARCHITECTURE SOLUTIONS S.R.L. hozzájárulásával!

LAGUNA APARTMAN HOTEL	
helyszín:	Siófok, Vitorlás u 2
befektető:	TCT Garage Hargita
építész:	Darvas Kázmér Koppány

project nr:	01/2022	planta:	A02
tervrajta:	VT		
hópók:	1:100		
dátum:	2023. 08. 04.		

fejleszt: ÉPÍTÉSZET
rajz: ÁLT. EMELETI ALAPRAJZ

DKK ARCHITECTURE SOLUTIONS S.R.L.
 România, M-Ciuc, Str. Patinoanului 8/a/18.
 C.U.J.: 45821286; J19/151/2022
 +40 712 275 710
 arch.darvas.kazmer@gmail.com



±0,00 =

Ezek a rajzok és információk nem másolhatók le, vagy nem használhatók fel más célra, csakis a S.C. DKK ARCHITECTURE SOLUTIONS S.R.L. hozzájárulásával!

LAGÚNA APARTMAN HOTEL

helyszín: Siófok, Vitorlás u 2

befelkötő: TCT Garage Hargita

apítész: Darvas Kázmér Koppány

project nr:	01/2022	<p>A03</p>
tervrajta:	VT	
lépték:	1:35	
dátum:	2023. 08. 04.	

fejezet: ÉPÍTÉSZET

rajz: PERSPEKTÍVA



DKK ARCHITECTURE SOLUTIONS S.R.L.
 România, M-Ciuc, Str. Patinoanului 8/a/18.
 C.U.J.: 45821286; J19/151/2022
 +40 712 275 710
 arch.darvas.kazmer@gmail.com



±0,00 =

Ezek a rajzok és információk nem másolhatók le, vagy nem használhatók fel más célra, csakis a S.C. DKK ARCHITECTURE SOLUTIONS S.R.L. hozzájárulásával!

LAGUNA APARTMAN HOTEL

helyszín: Siófok, Vitorlás u 2

befelkötő: TCT Garage Hargita

építész: Darvas Kázmér Koppány

project nr.: 01/2022

tervrája: VT

lépték: 1:35

dátum: 2023. 08. 04.

plánja:

A04

fejezet: ÉPÍTÉSZET

rajz:

PERSPEKTÍVA



DKK ARCHITECTURE SOLUTIONS S.R.L.
 România, M-Ciuc, Str. Patinoanului 8/a/18.
 C.U.J.: 45821286; J19/151/2022
 +40 712 275 710
 arch.darvas.kazmer@gmail.com



±0,00 =

Ezek a rajzok és információk nem másolhatók le, vagy nem használhatók fel más célra, csak a S.C. DKK ARCHITECTURE SOLUTIONS S.R.L. hozzájárulásával!

LAGÚNA APARTMAN HOTEL

helyszín: Siófok, Vitorlás u 2

befelkötő: TCT Garage Hargita

építész: Darvas Kázmér Koppány

project nr.	01/2022	planta: A05
tervrajta:	VT	
lépték:	1:35	
dátum:	2023. 08. 04.	

fejleszt: ÉPÍTÉSZET

rajz: PERSPEKTÍVA



DKK ARCHITECTURE SOLUTIONS S.R.L.
 România, M-Ciuc, Str. Patinoanului 8/a/18.
 C.U.I.: 45821286; J19/151/2022
 +40 712 275 710
 arch.darvas.kazmer@gmail.com



±0,00 =

Ezek a rajzok és információk nem másolhatók le,
vagy nem használhatók fel más célra, csakis a
S.C. DKK ARCHITECTURE SOLUTIONS S.R.L. hozzájárulásával!

LAGÚNA APARTMAN HOTEL

helyszín: Siófok, Vitorlás u 2

befelkötő: TCT Garage Hargita

építész: Darvas Kázmér Koppány

project nr.: 01/2022

tervrajta: VT

lépték: 1:35

dátum: 2023. 08. 04.

fejezet: ÉPÍTÉSZET

rajz:

PERSPEKTÍVA



DKK ARCHITECTURE
SOLUTIONS S.R.L.
România, M-Ciuc, Str. Patinoanului 8/a/18.
C.U.J.: 4582/1286; J19/151/2022
+40 712 275 710
arch.darvas.kazmer@gmail.com

planta:
A06



±0,00 =

Ezek a rajzok és információk nem másolhatók le, vagy nem használhatók fel más célra, csakis a S.C. DKK ARCHITECTURE SOLUTIONS S.R.L. hozzájárulásával!

LAGÚNA APARTMAN HOTEL

helyszín: Siófok, Vitorlás u 2

befektető: TCT Garage Hargita

építész: Darvas Kázmér Koppány

project nr.: 01/2022

tervrajta: VT

lépték: 1:35

dátum: 2023. 08. 04.

plánja:

A07

fejezet: ÉPÍTÉSZET

rajz:

PERSPEKTÍVA



DKK ARCHITECTURE SOLUTIONS S.R.L.
 România, M-Ciuc, Str. Patinoanului 8/a/18.
 C.U.J.: 4582/1286; J19/151/2022
 +40 712 275 710
 arch.darvas.kazmer@gmail.com



±0,00 =

Ezek a rajzok és információk nem másolhatók le, vagy nem használhatók fel más célra, csakis a S.C. DKK ARCHITECTURE SOLUTIONS S.R.L. hozzájárulásával!

LAGÚNA APARTMAN HOTEL

helyszín: Siófok, Vitorlás u 2

befelkötő: TCT Garage Hargita

építész: Darvas Kázmér Koppány

project nr.: 01/2022

tervrajta: VT

lépték: 1:35

dátum: 2023. 08. 04.

plánra:

A08

fejezet: ÉPÍTÉSZET

rajz:

PERSPEKTÍVA



DKK ARCHITECTURE SOLUTIONS S.R.L.
 România, M-Ciuc, Str. Patinoanului 8/a/18.
 C.U.J.:45821286; J19/151/2022
 +40 712 275 710
 arch.darvas.kazmer@gmail.com



±0,00 =

Ezek a rajzok és információk nem másolhatók le, vagy nem használhatók fel más célra, csakis a S.C. DKK ARCHITECTURE SOLUTIONS S.R.L. hozzájárulásával!

LAGUNA APARTMAN HOTEL

helyszín: Siófok, Vitorlás u 2

befelkötő: TCT Garage Hargita

architektúr: Darvas Kázmér Koppány

project nr.: 01/2022

tervrajta: VT

skálák: 1:35

dátum: 2023. 08. 04.

szekció: ÉPÍTÉSZET

rajz:

PERSPEKTÍVA

A09



DKK ARCHITECTURE SOLUTIONS S.R.L.
 Románia, M-Ciuc, Str. Patinoanului 8/a/18.
 C.U.J.: 45821286; J19/151/2022
 +40 712 275 710
 arch.darvas.kazmer@gmail.com



±0,00 =

Ezek a rajzok és információk nem másolhatók le, vagy nem használhatók fel más célra, csakis a S.C. DKK ARCHITECTURE SOLUTIONS S.R.L. hozzájárulásával!

LAGÚNA APARTMAN HOTEL

helyszín: Siófok, Vitorlás u 2

befelkötő: TCT Garage Hargita

építész: Darvas Kázmér Koppány

project nr.: 01/2022

tervrájlja: VT

lépték: 1:35

dátum: 2023. 08. 04.

fejezet: ÉPÍTÉSZET

rajz:

PERSPEKTÍVA

A10



DKK ARCHITECTURE SOLUTIONS S.R.L.
 România, M-Ciuc, Str. Patinoanului 8/a/18.
 C.U.I.: 45821286; J19/151/2022
 +40 712 275 710
 arch.darvas.kazmer@gmail.com