



## ELVI ALAPRAJZ M=1:50

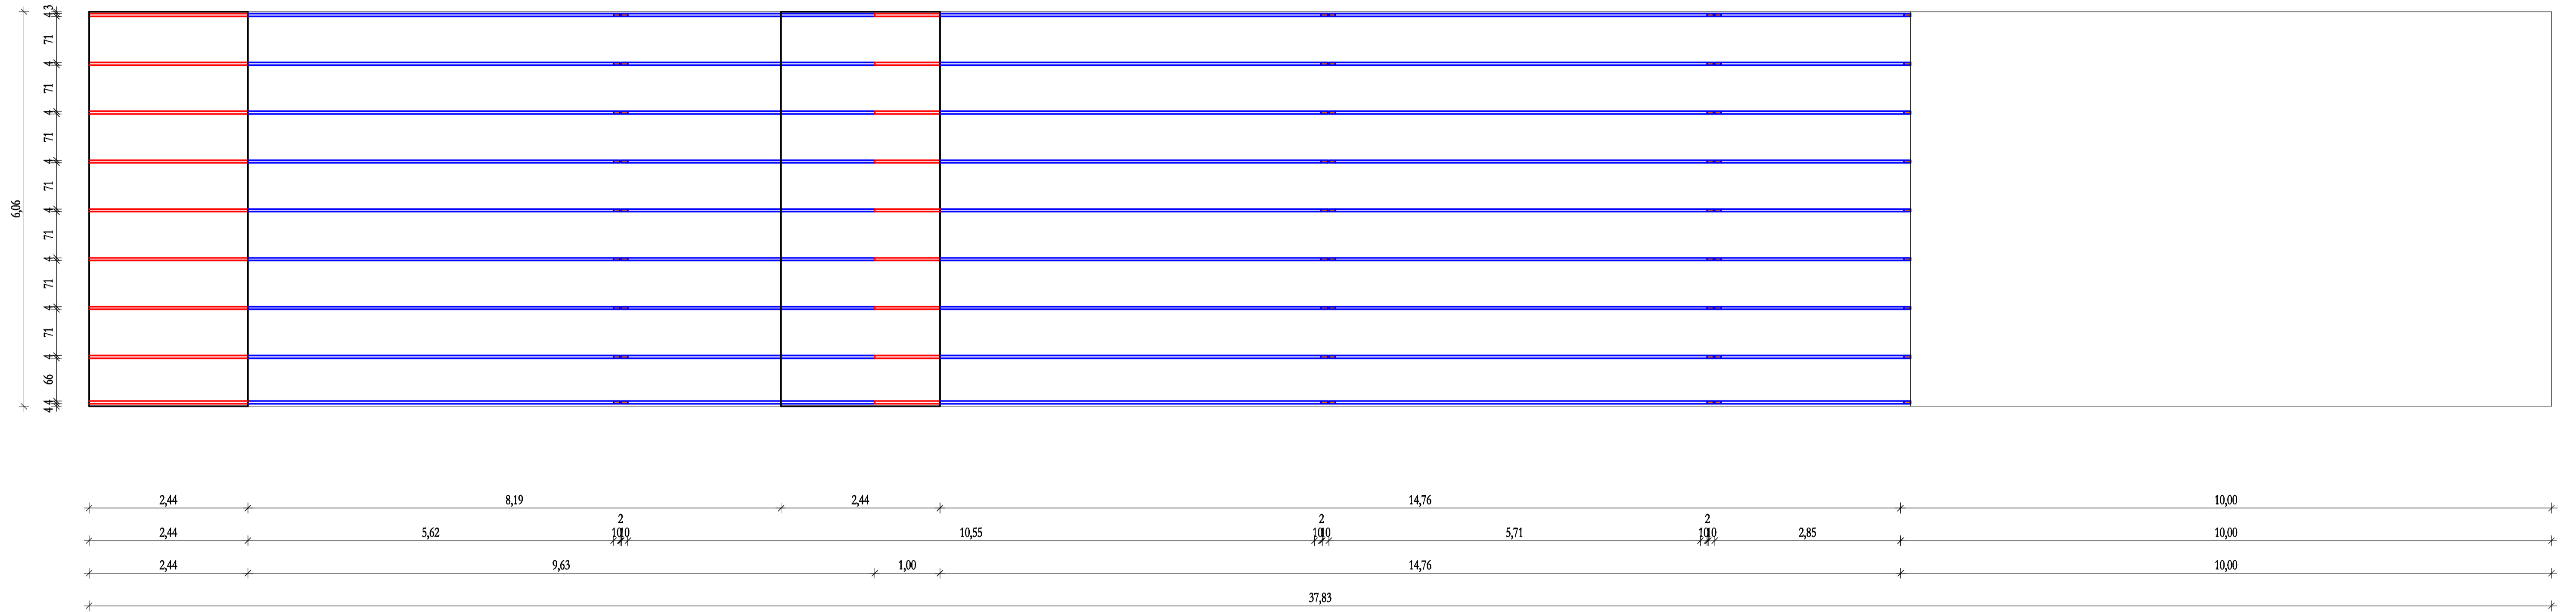

## ELVI METSZET, M=1:50

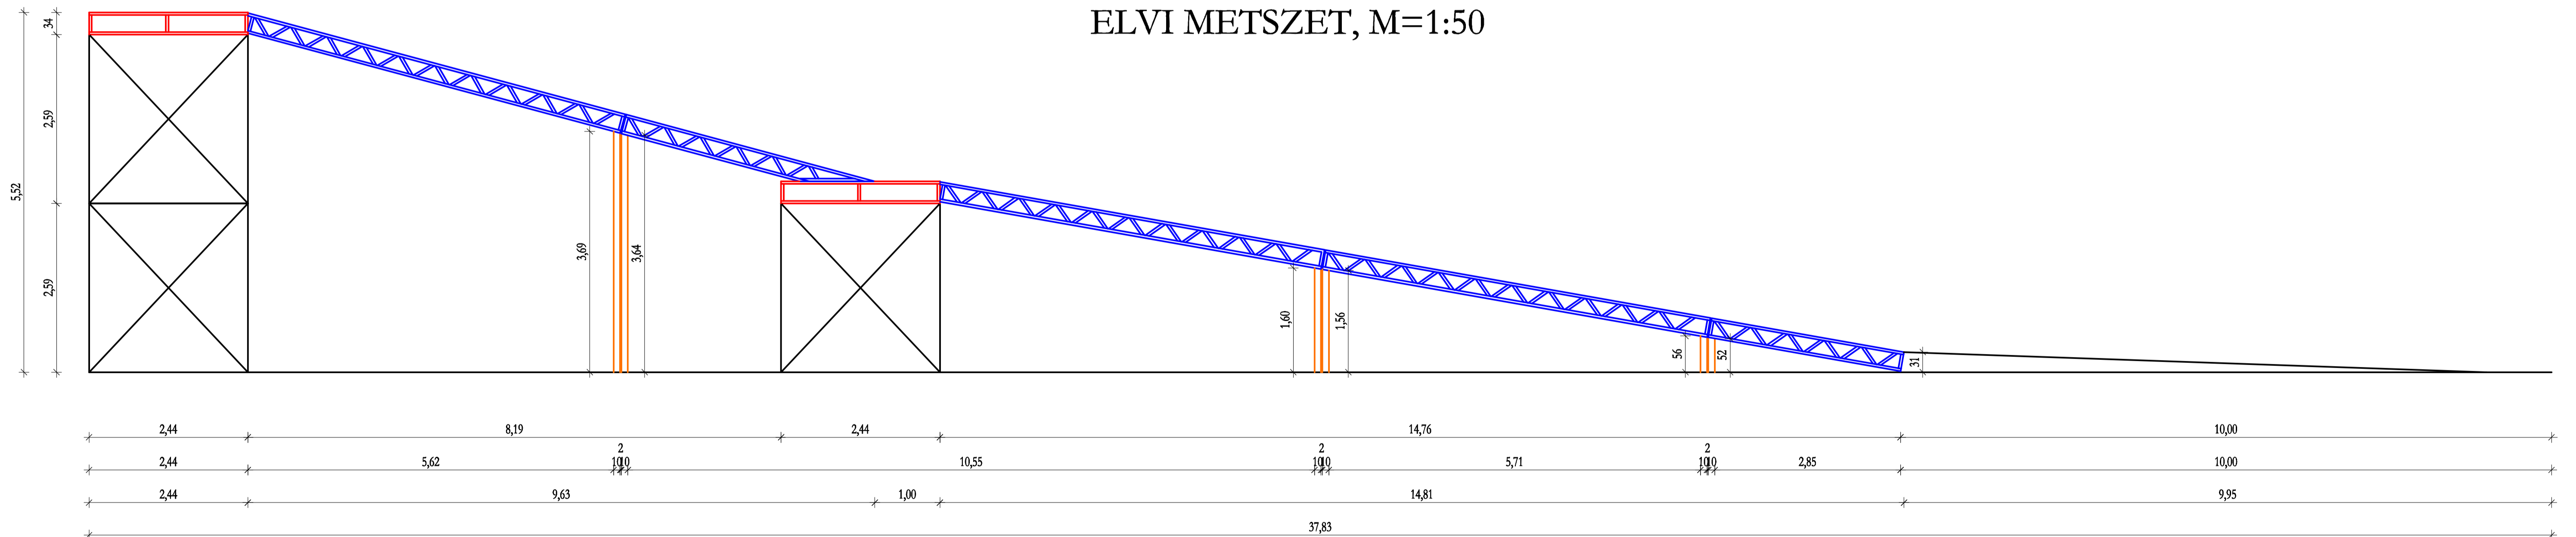

ELVI STATIKAI KIALAKÍTÁS ACÉLELEM KIMUTATÁSA								
Tételszám	Megnevezés	Szelvény	Darab	Hossz		Tömeg		Anyag
				Egyes [mm]	Összes [m]	Fajlagos	Összes [kg]	
1	Piros zártszelvények	40x40x3	100	7560	756,00	3,31 kg/m	2502	S235
2	Kék zártszelvények	40x40x3	100	1020	102,00	3,31 kg/m	338	S235
3	Narancssárga zártszelvények	100x40x3	100	1080	108,00	6,13 kg/m	662	S235
Összesen							3502	