


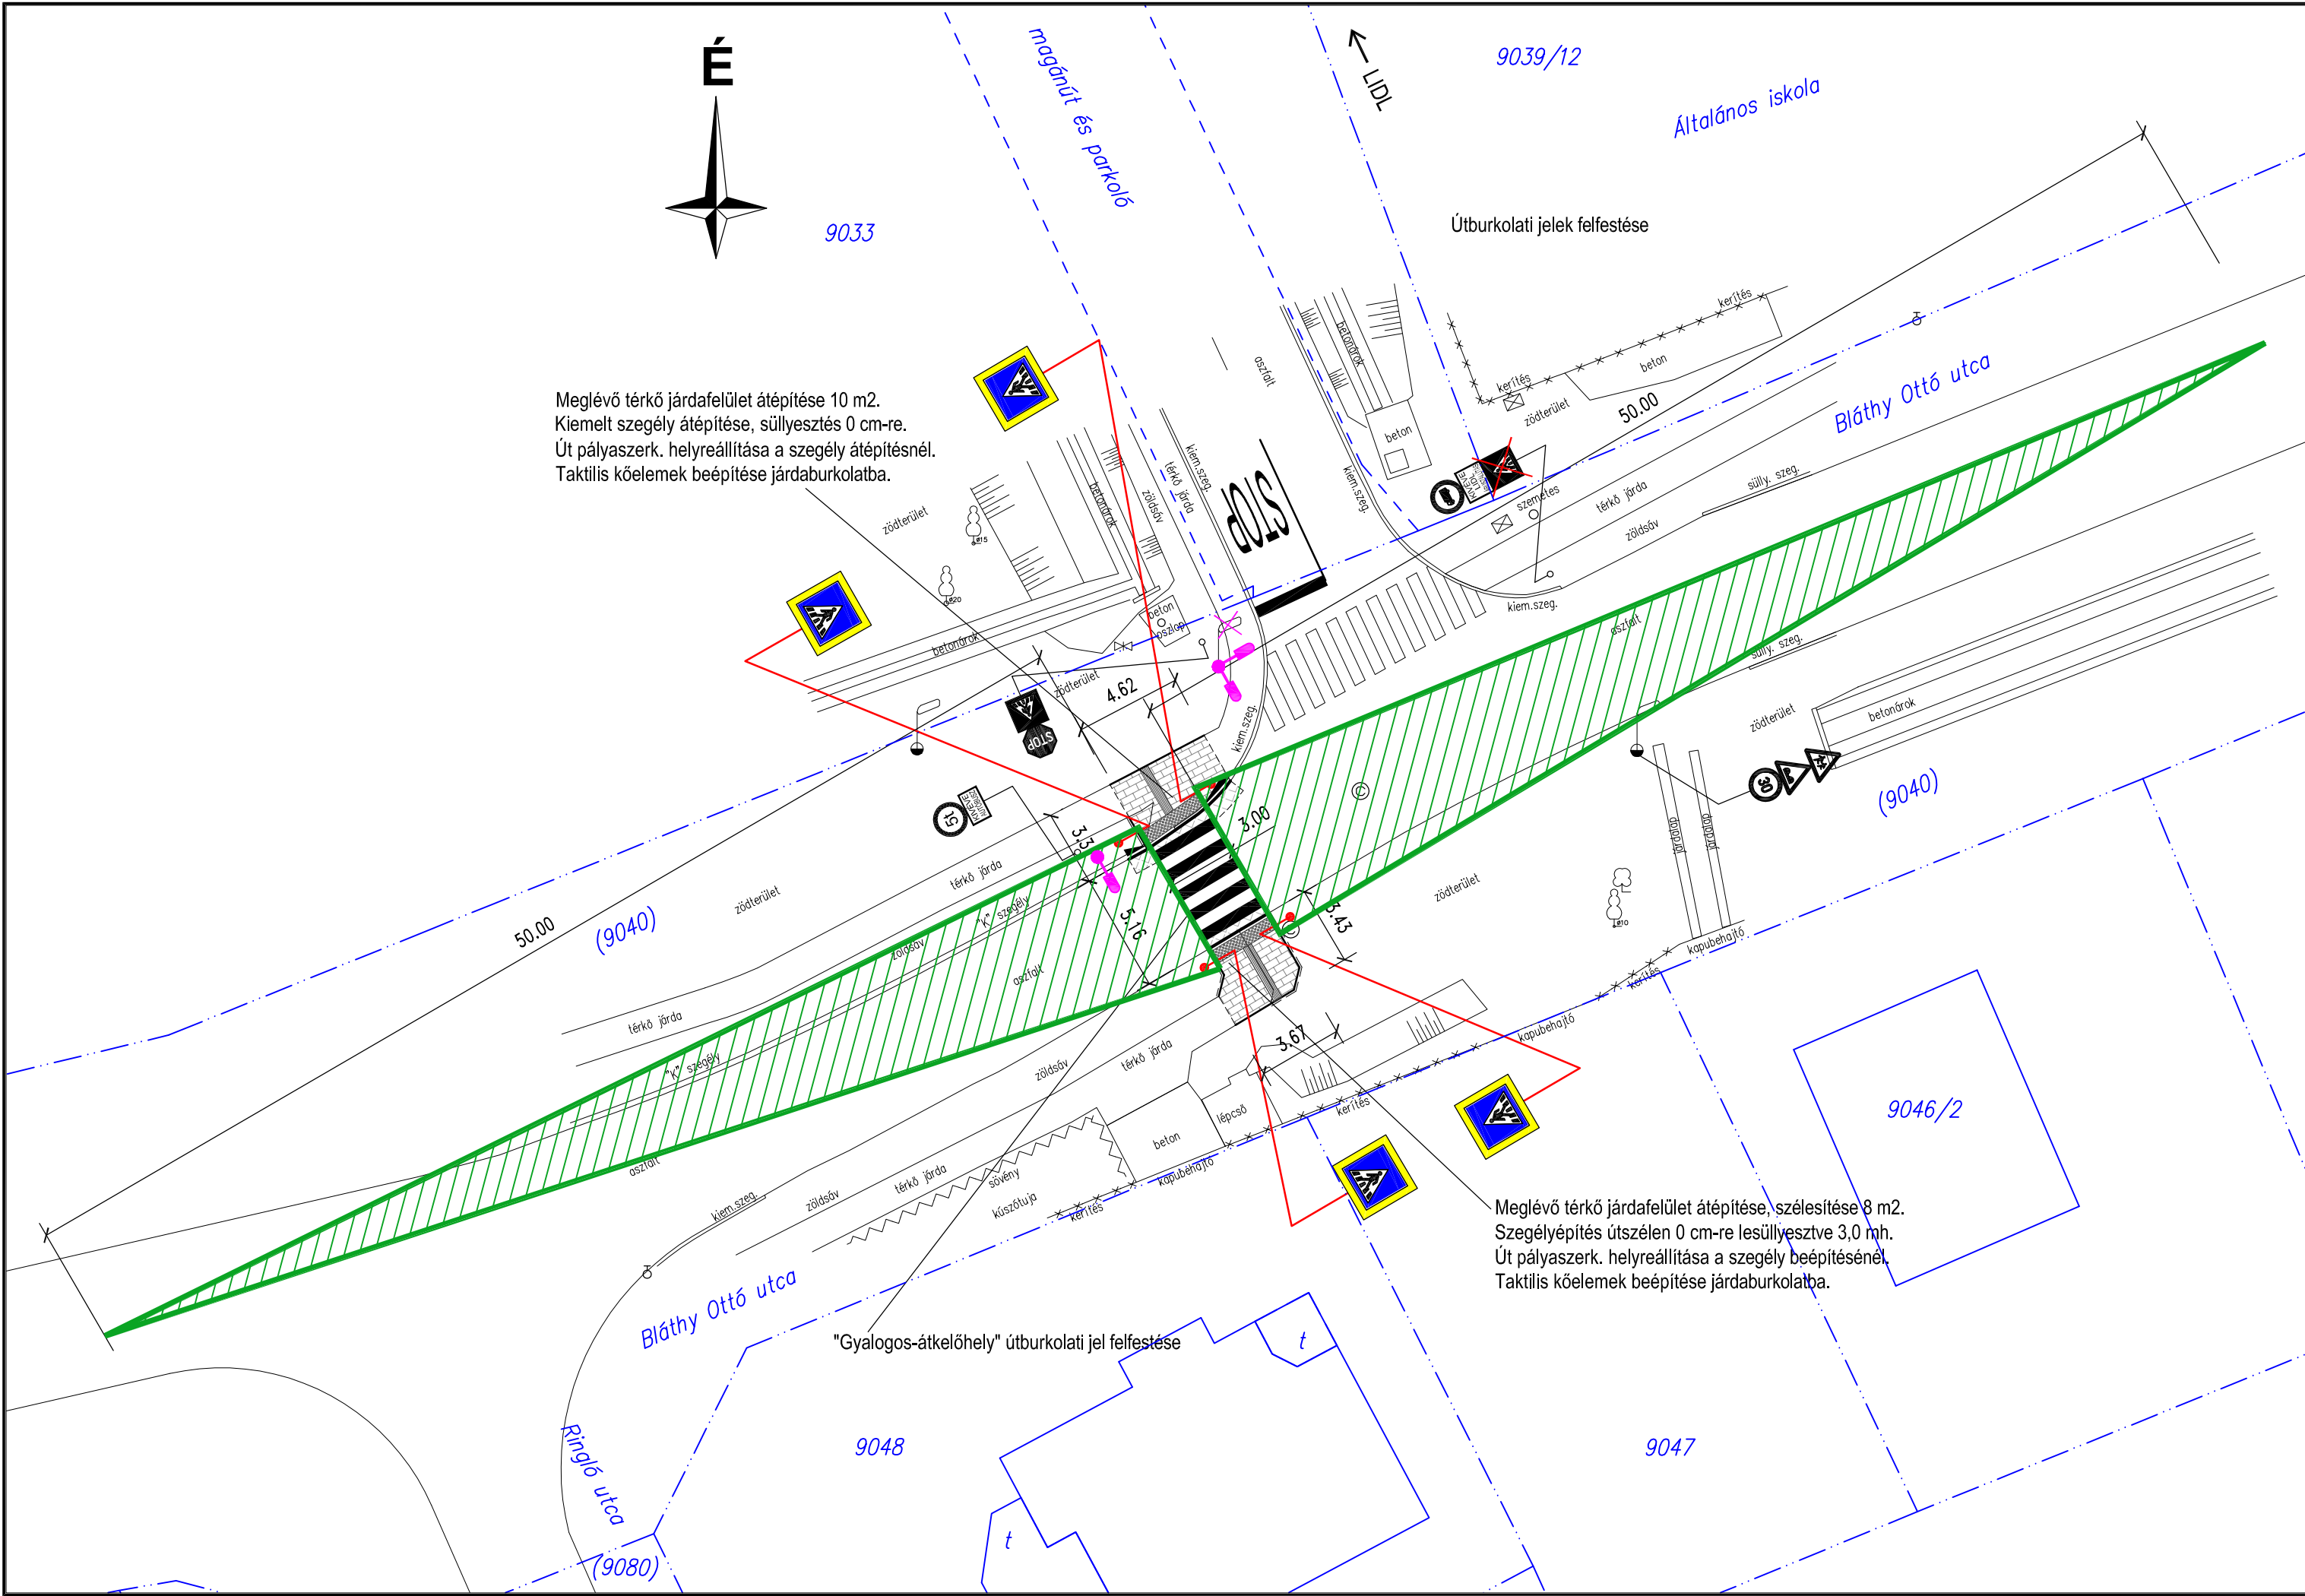

Jelmagyarázat:

Meglévő állapot:

- meglévő út, járda széle
- meglévő út széle szegéllyel
- 9040 meglévő birtokhatár, helyrajzi szám
- meglévő utcafa
- meglévő sövény, bokorsor
- meglévő kerítés
- meglévő burkolt árok

— meglévő közvilágítási oszlop

— Meglévő, megmaradó jelzőtábla, oszlop

— Meglévő útburkolati jelek

Tervezett állapot:

- átépítendő útburkolat széle szegély süllyesztéssel
- tervezett / átépítendő járda széle kerti szegéllyel

— Tervezett / átépítendő térkő járda felülete

— Meglévő útpályaszervezet átépítése (aszfalt)
az átépítendő szegély melletti útszakaszon

— Tervezett gyalogátkelőhely akadálymentesítése:
taktilis (rávezető, megállító) köbelemek beépítése
kiemelt szegély süllyesztése 0 cm-re

— Elbontandó jelzőtábla, oszlop

— Tervezett / kihelyezendő jelzőtábla, oszlop

— Tervezett útburkolati jelek

— Szabadon tartandó látómező

— Tervezett közvilágítási oszlop, lámpatest
(külön szakági terv szerint)

Változat sorszáma:	Változtatás dátuma:	Változtatás oka:
Tervfázis:		
EGYESÍTETT TERV		
H-1046 Budapest, Ügető utca 24.		
VIA-TRITA Kft.		
Tel: (+36-1) 230-2973, Fax: (+36-1) 230-2973 E-mail: zsolt.laszlo@uttervezo.hu		
Megbízó:	Siófok Város Önkormányzata 8600 Siófok, Fő tér 1.	Dátum: 2025. augusztus
Tárgy:	Siófok, Bláthy utcában új gyalogátkelő létesítése a Lidl áruháznál	Tervszám: 2510
Szakág:	ÚTÉPÍTÉS, VÍZÉPÍTÉS, FORGALOMTECHNIKA	Rajzszám: 7.
Részművelet:	Láthatósági vizsgálat	Méretarány: 1:250
Ez a terv a VIA-TRITA Kft. szellemi tulajdona		